




PLAN VERDIEPING 01
nieuwe toestand - schaal 1:50

Niets van deze tekeningen mag zonder schriftelijke toestemming van het architectenbureau worden gekopieerd, vermenigvuldigd of uitgevoerd. Alle maten zijn indicatief en dienen voorafgaandelijk gecontroleerd te worden.

ZIE BIJZONDERE
VOORWAARDE(N)

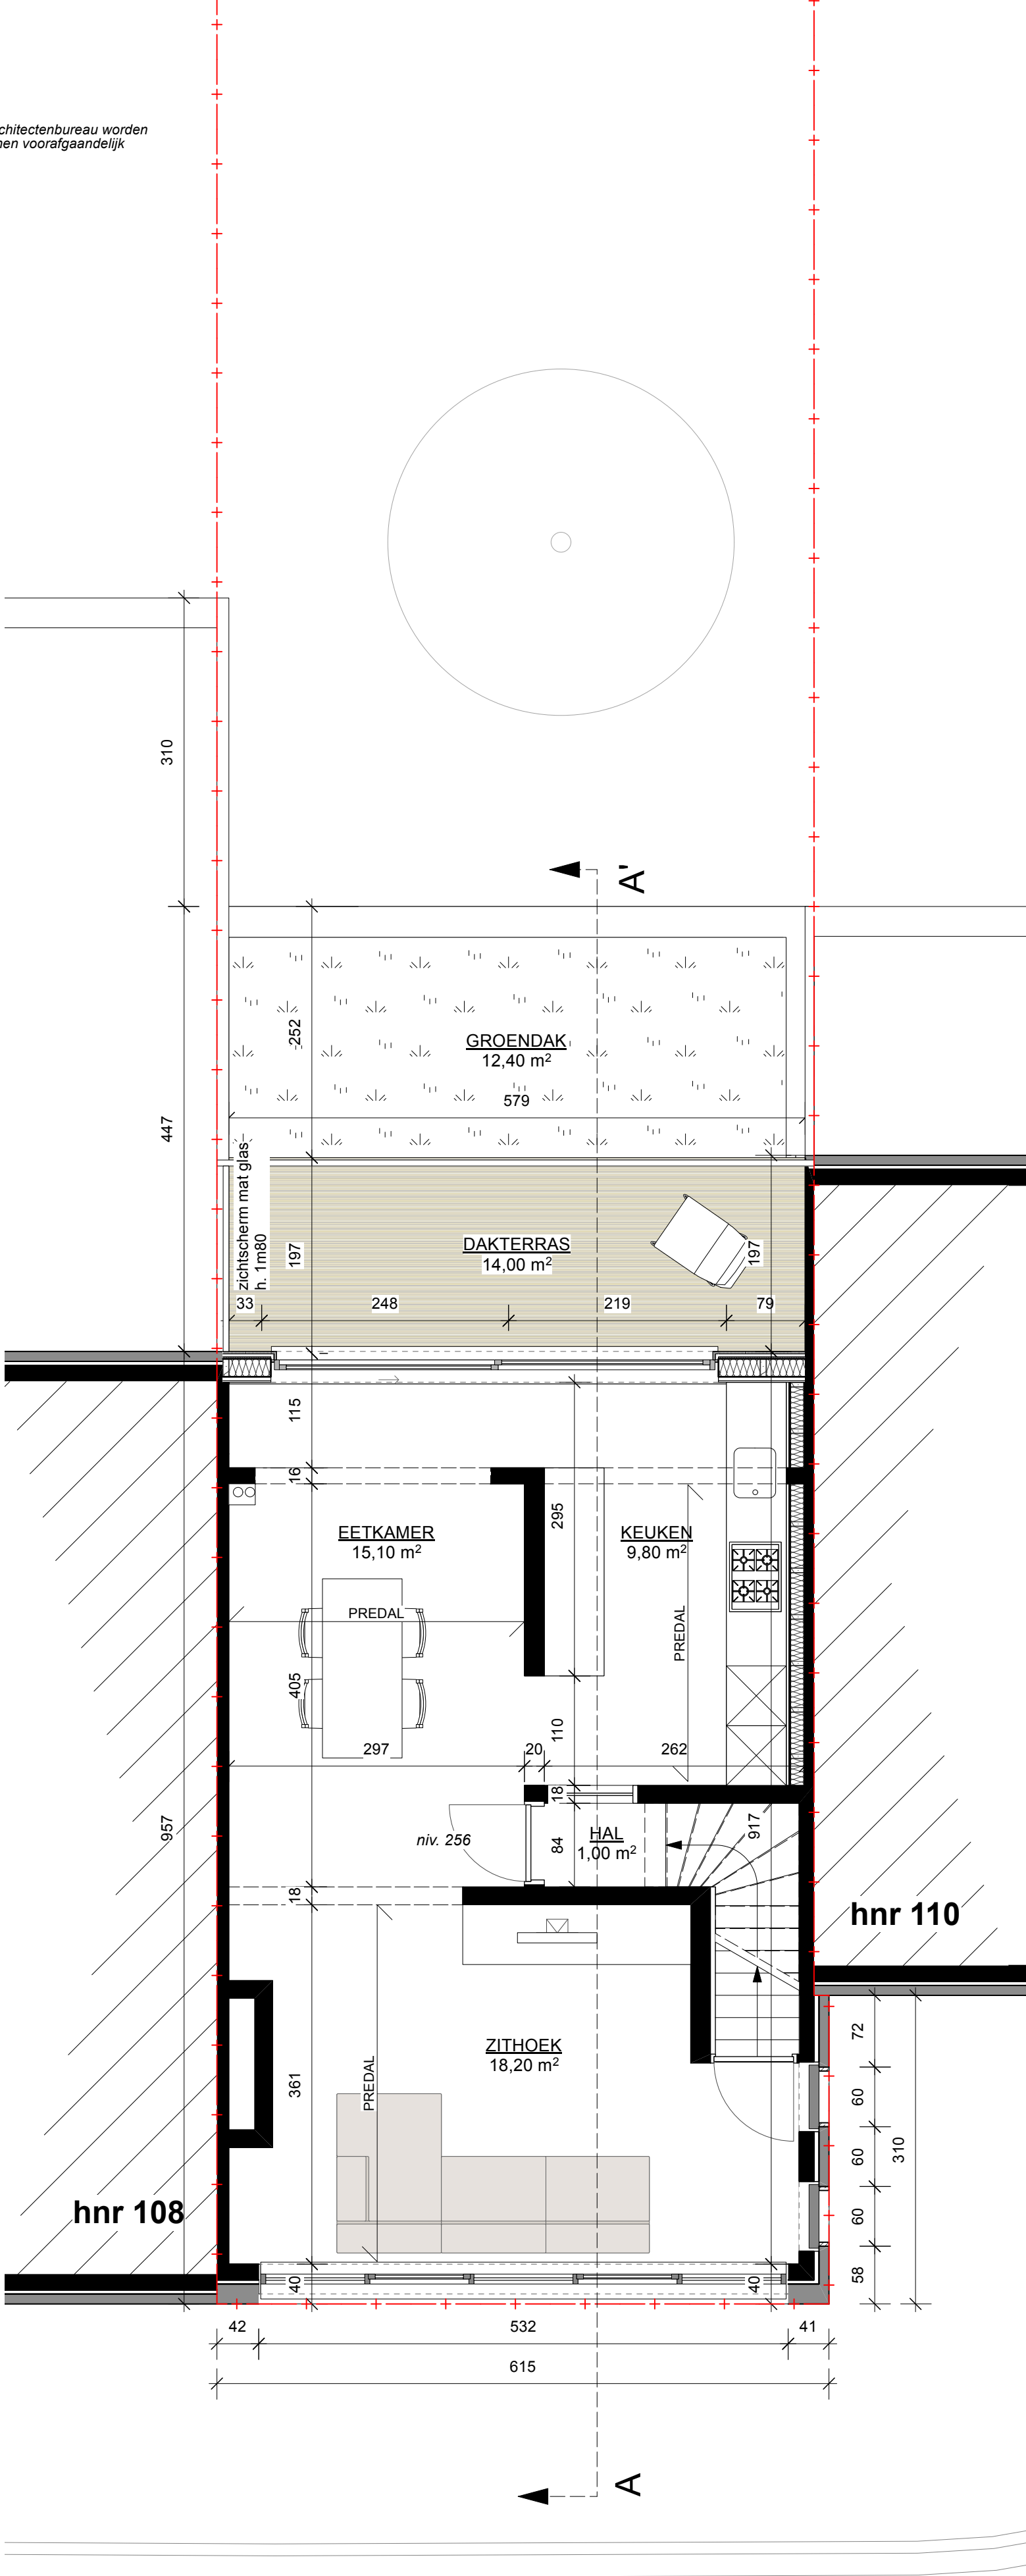

CHARLES DE L'ÉPÉE
gemeenteweg

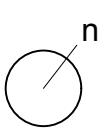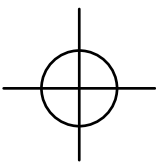

0 100 250 500

Opdrachtgever Lieve Adam	BA_WONING_P_N_1 Lieve Adam Charles de l'Epéeplein 109 - 9000 Gent	Project WONINGRENOVATIE		ARCHITECT Maarten Verbrugghe Gieles Verbrugghe b.v. Architecten Verbrugghe www.maakarchitecten.be info@maakarchitecten.be Nieuwewandeling 80 9000 Gent	
Kadastraal perceel GENT 16 AFD SECTIE K n° 0727B7		Fase OMGEVINGSVERGUNNING			
		Bladnr. BA_WONING_P_N_1	6/23		