




PLAN GELIJKVLOERS
nieuwe toestand - schaal 1:50

Niets van deze tekeningen mag zonder schriftelijke toestemming van het architectenbureau worden gekopieerd, vermenigvuldigd of uitgevoerd. Alle maten zijn indicatief en dienen voorafgaandelijk gecontroleerd te worden.

ZIE BIJZONDERE
VOORWAARDE(N)

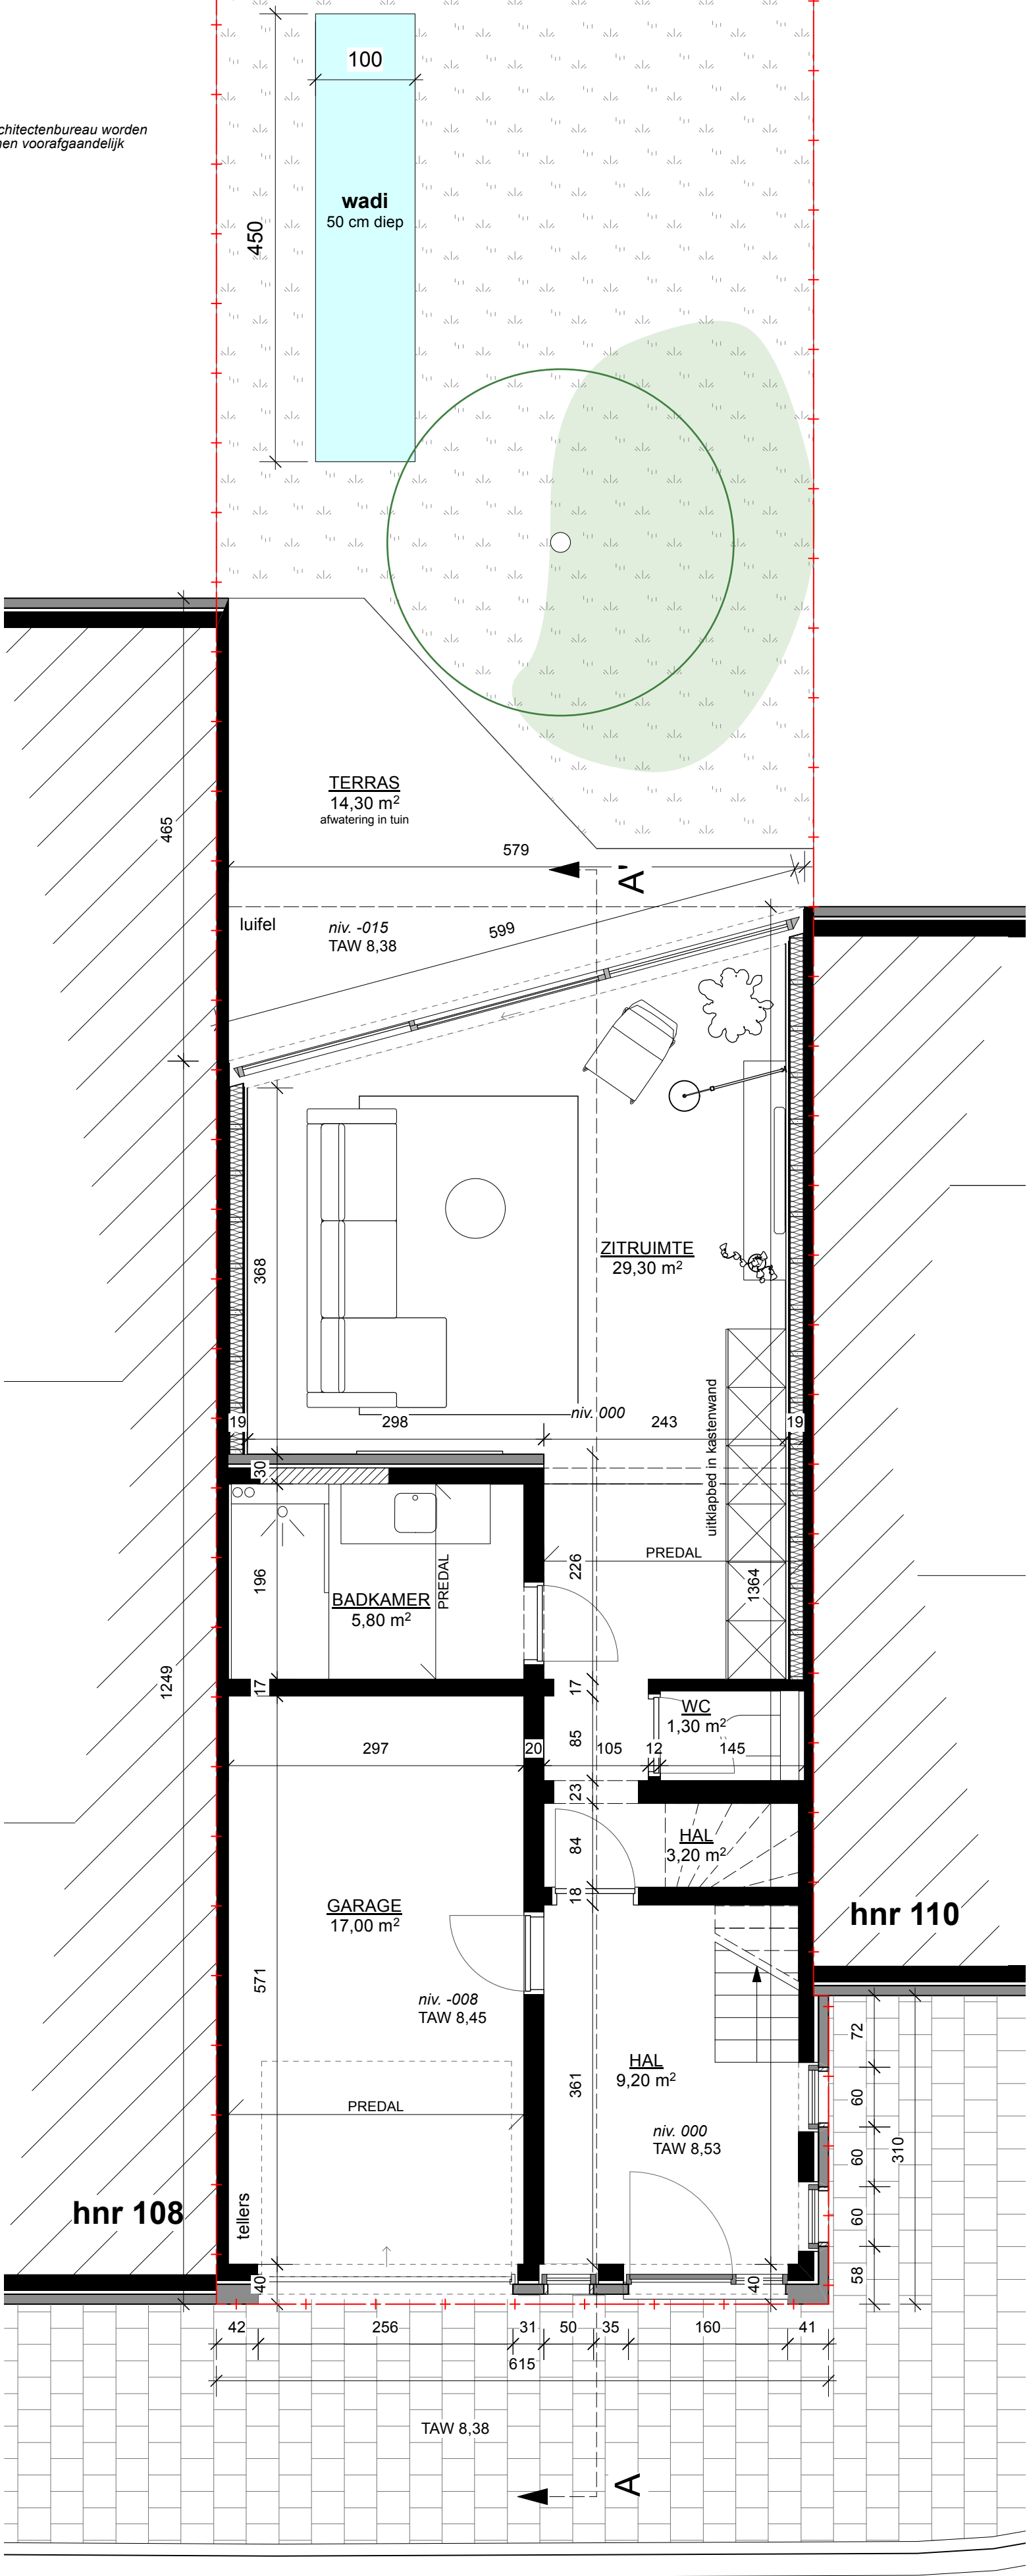

CHARLES DE L'EEPEPLEIN
gemeenteweg

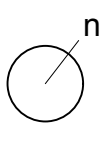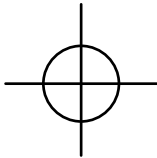

Opdrachtgever Lieve Adam	BA_WONING_P_N_0	Project WONINGRENOVATIE	ARCHITECT Maarten Verbrugghe Gieles Verbrugghe	maak architecten
Kadastraal perceel GENT 16 AFD SECTIE K n° 0727B7	Lieve Adam Charles de l'Epéeplein 109 - 9000 Gent	Fase OMGEVINGSVERGUNNING	b.v. Architecten Verbrugghe www.maakarchitecten.be info@maakarchitecten.be Nieuwewandeling 80 9000 Gent	
		Bladnr. BA_WONING_P_N_0	5/23	