


PLAN RIOLERING EN FUNDERING
nieuwe toestand - schaal 1:50


Niets van deze tekeningen mag zonder schriftelijke toestemming van het architectenbureau worden gekopieerd, vermenigvuldigd of uitgevoerd. Alle maten zijn indicatief en dienen voorafgaandelijk gecontroleerd te worden.

ZIE BIJZONDERE
VOORWAARDE(N)

PRINCIPESNEDE WADI

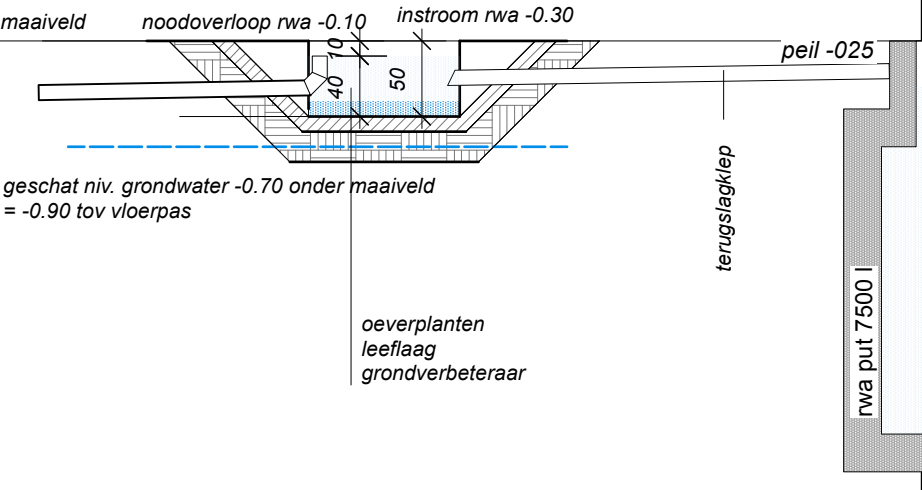



DAKOPP.= 82,5 m² -> put 7500l
WADI 4,5M x 1M x 0,50M tov maaiveld
buffer: (4,5x1x0,40)=1800 L
infiltratie: 4,5m²+(11m x0,40)= 8,9m²

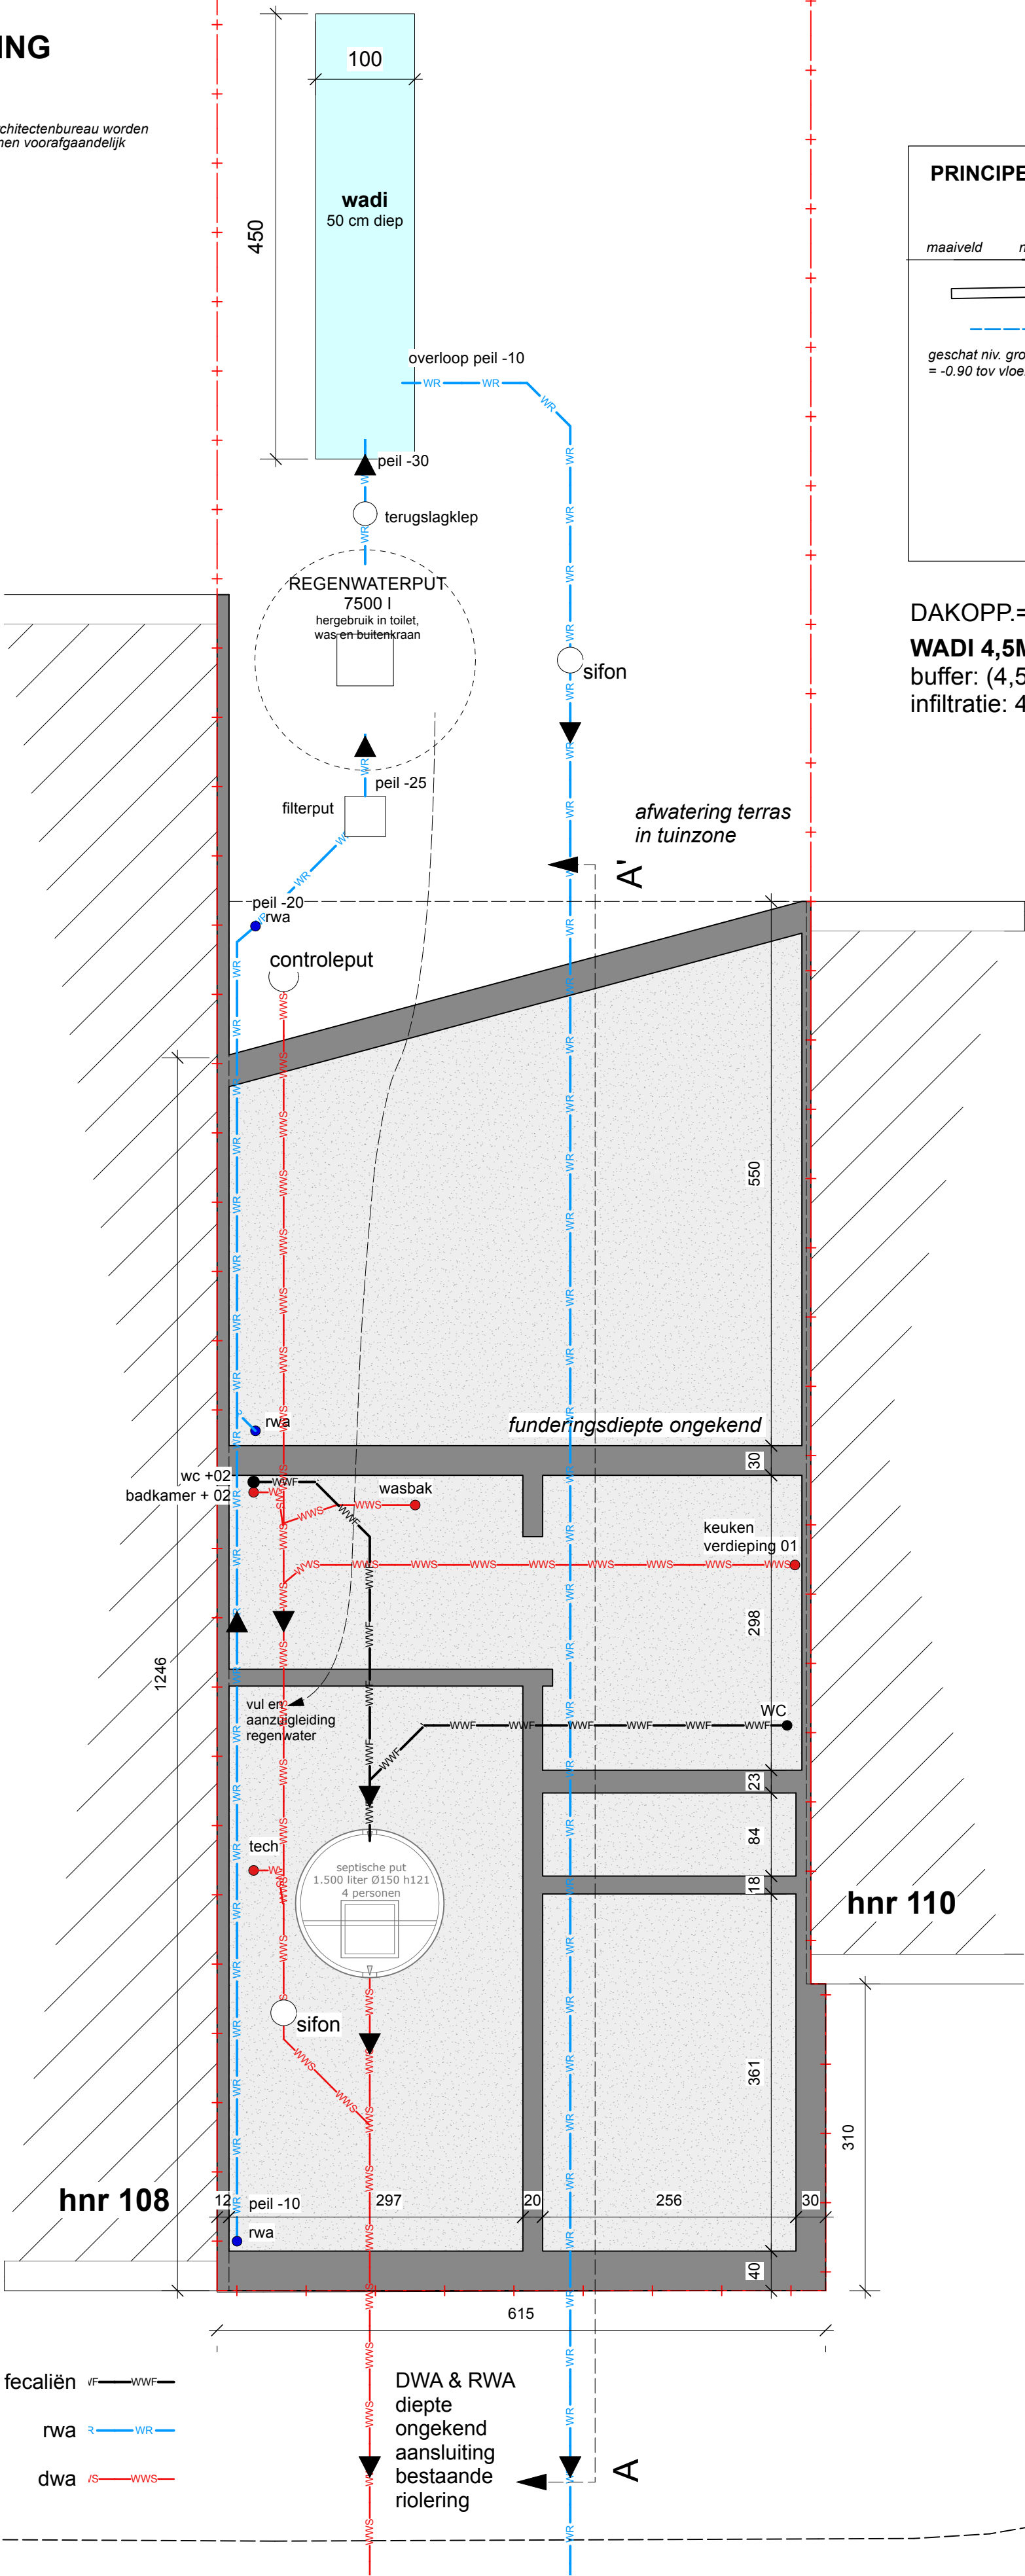

fecaliën $\overline{WF}$ — WWF —
rwa $\overline{R}$ — WR —
dwa $\overline{RS}$ — WWS —

DWA & RWA
diepte
ongekend
aansluiting
bestaande
riolering

CHARLES DE L'ÉPÉE LEIN
gemeenteweg

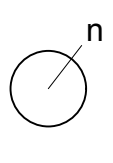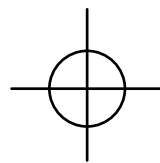

Opdrachtgever Lieve Adam	BA_WONING_P_N_-1 Lieve Adam Charles de l'Épéeplein 109 - 9000 Gent	Project WONINGRENOVATIE	ARCHITECT Maarten Verbrugghe Gieles Verbrugghe b.v. Architecten Verbrugghe www.maakarchitecten.be info@maakarchitecten.be Nieuwewandeling 80 9000 Gent	maak architecten
Kadastraal perceel GENT 16 AFD SECTIE K n° 0727B7		Fase OMGEVINGSVERGUNNING		
		Bladnr. BA_WONING_P_N_-1	4/23	