
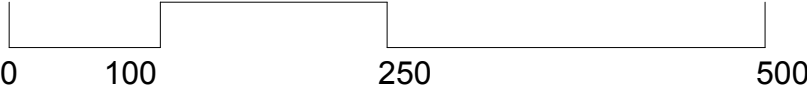
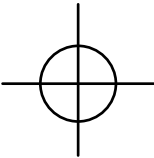


DWARSE SNEDE AA'

bestaande toestand - schaal 1:50

Niets van deze tekeningen mag zonder schriftelijke toestemming van het architectenbureau worden gekopieerd, vermenigvuldigd of uitgevoerd. Alle maten zijn indicatief en dienen voorafgaandelijk gecontroleerd te worden.

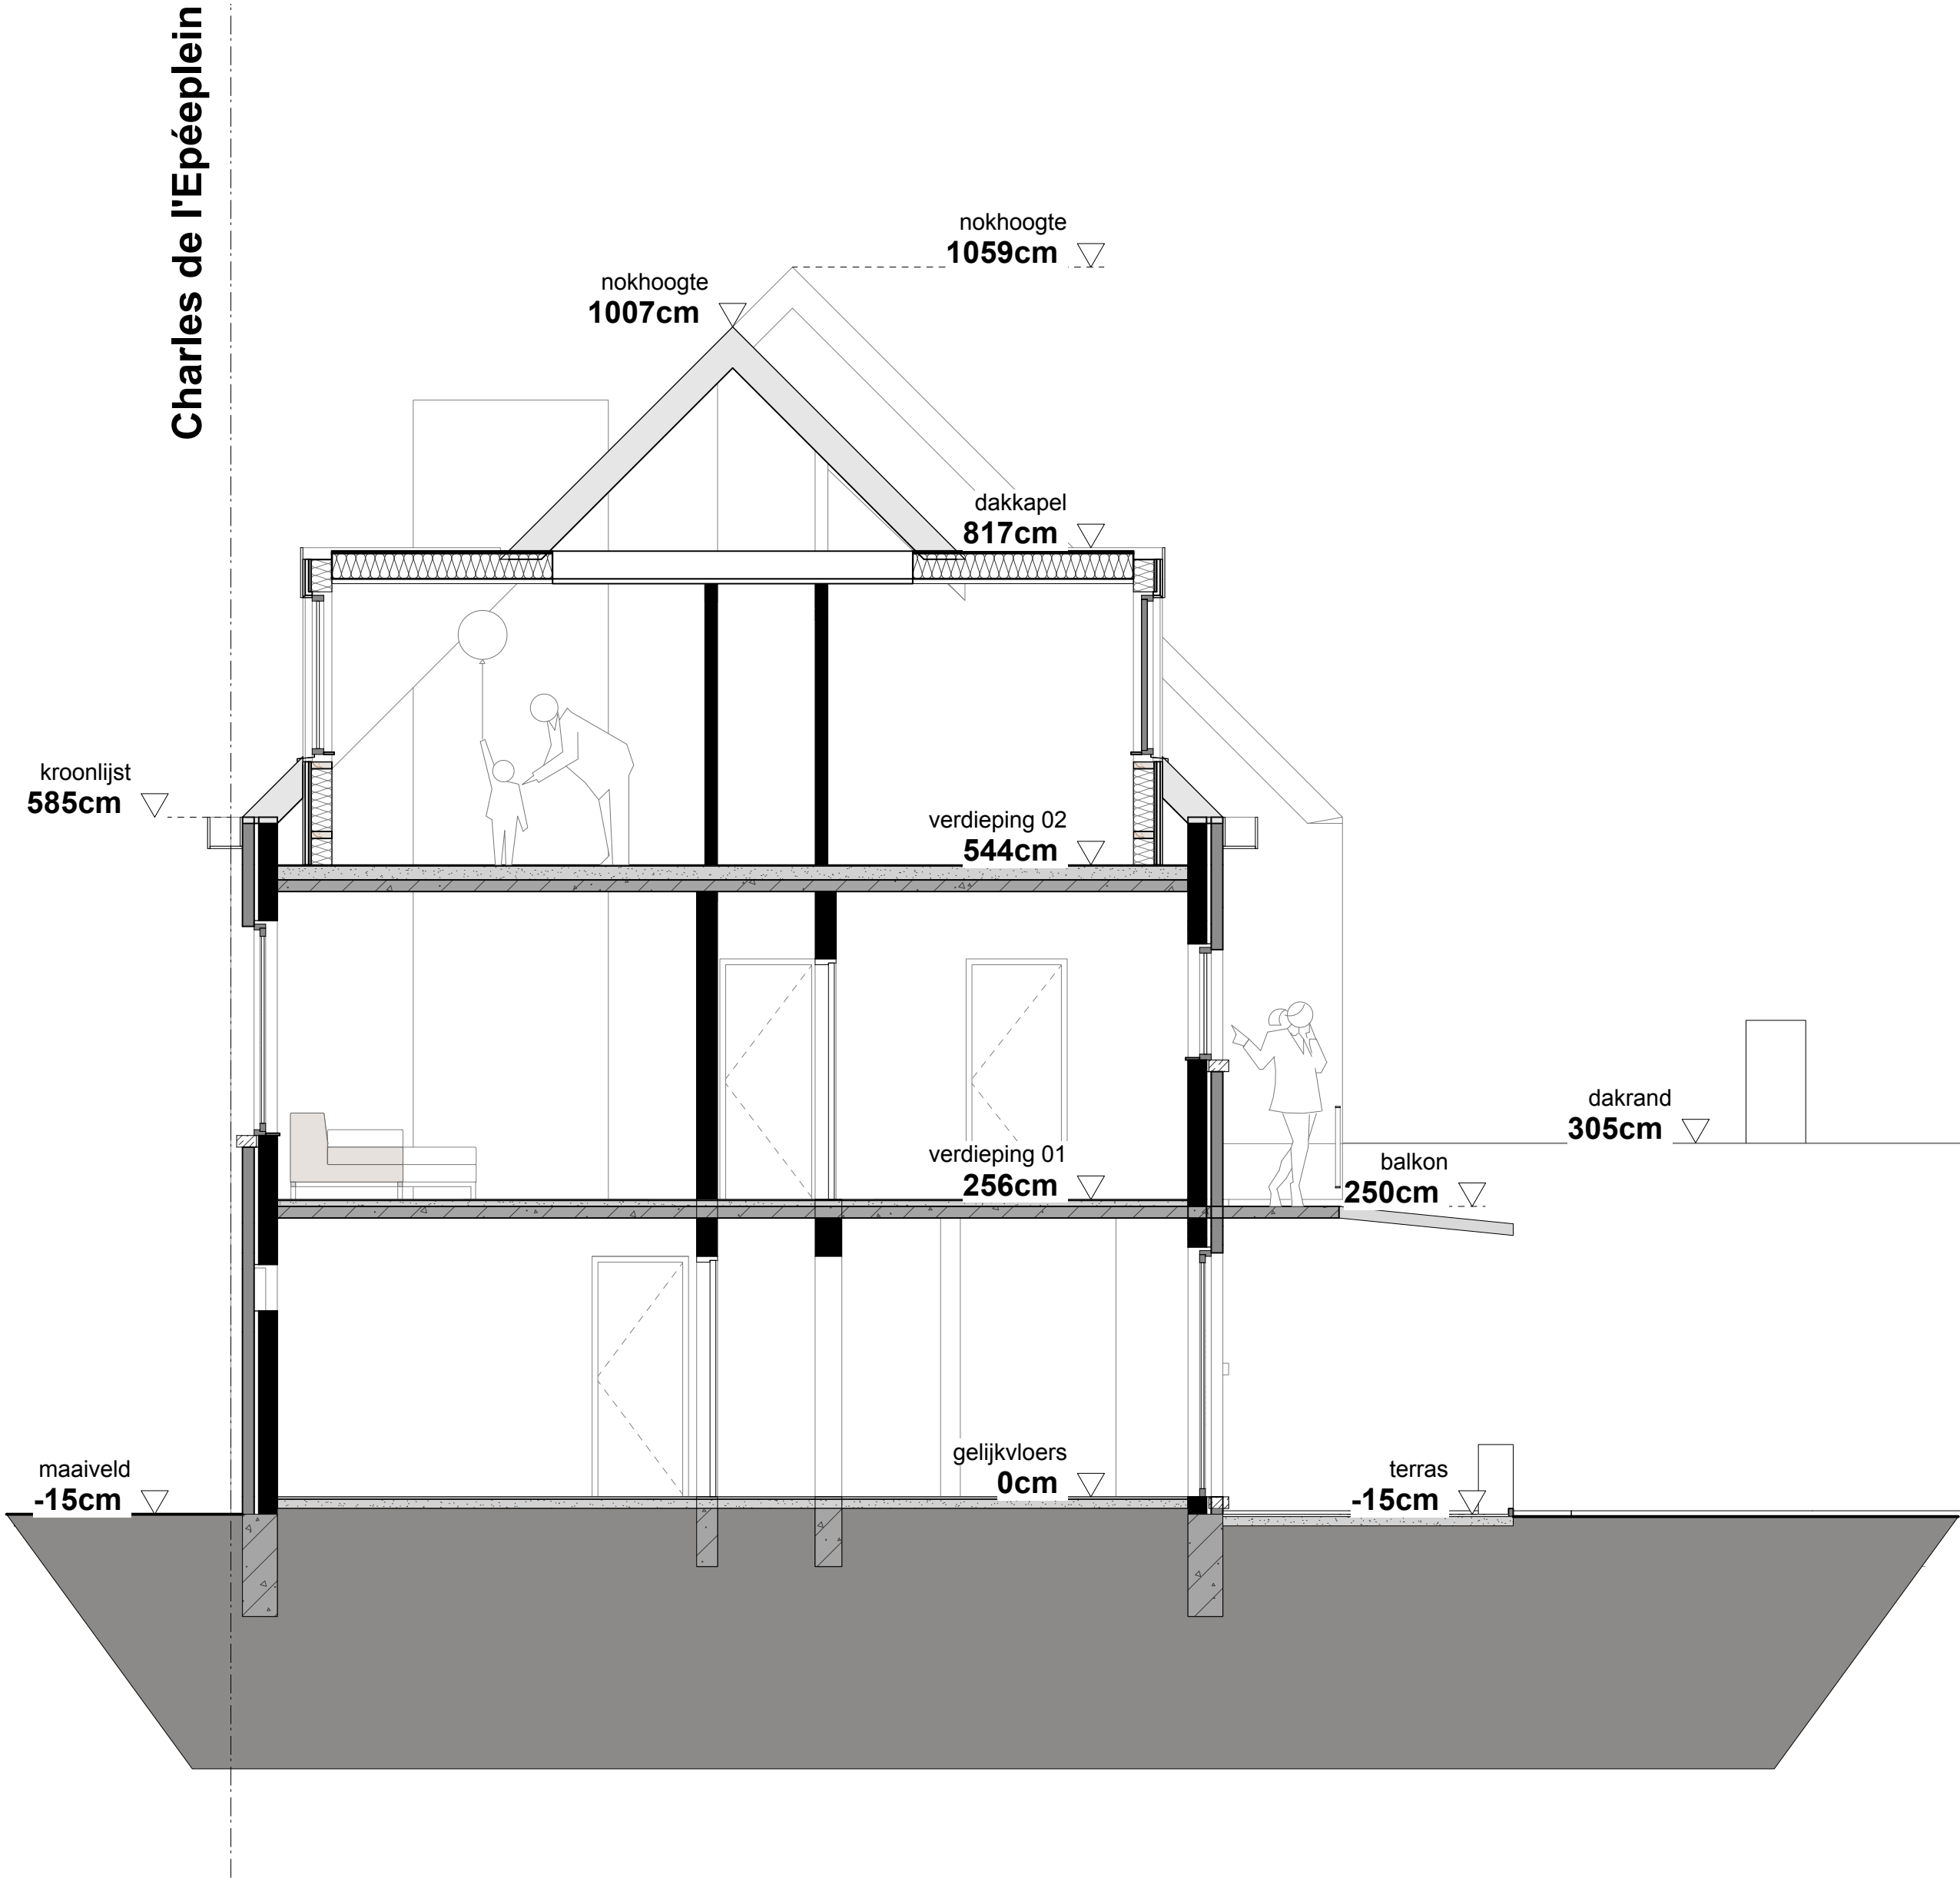

Opdrachtgever Lieve Adam	BA_WONING_S_B_1	Project WONINGRENOVATIE	ARCHITECT Maarten Verbrugghe Gieles Verbrugghe b.v. Architecten Verbrugghe www.maakarchitecten.be info@maakarchitecten.be Nieuwewandeling 80 9000 Gent	maak architecten
Kadastraal perceel GENT 16 AFD SECTIE K n° 0727B7	Lieve Adam Charles de l'Epéeplein 109 - 9000 Gent	Fase OMGEVINGSVERGUNNING		
		Bladnr. BA_WONING_S_B_1	22/23	