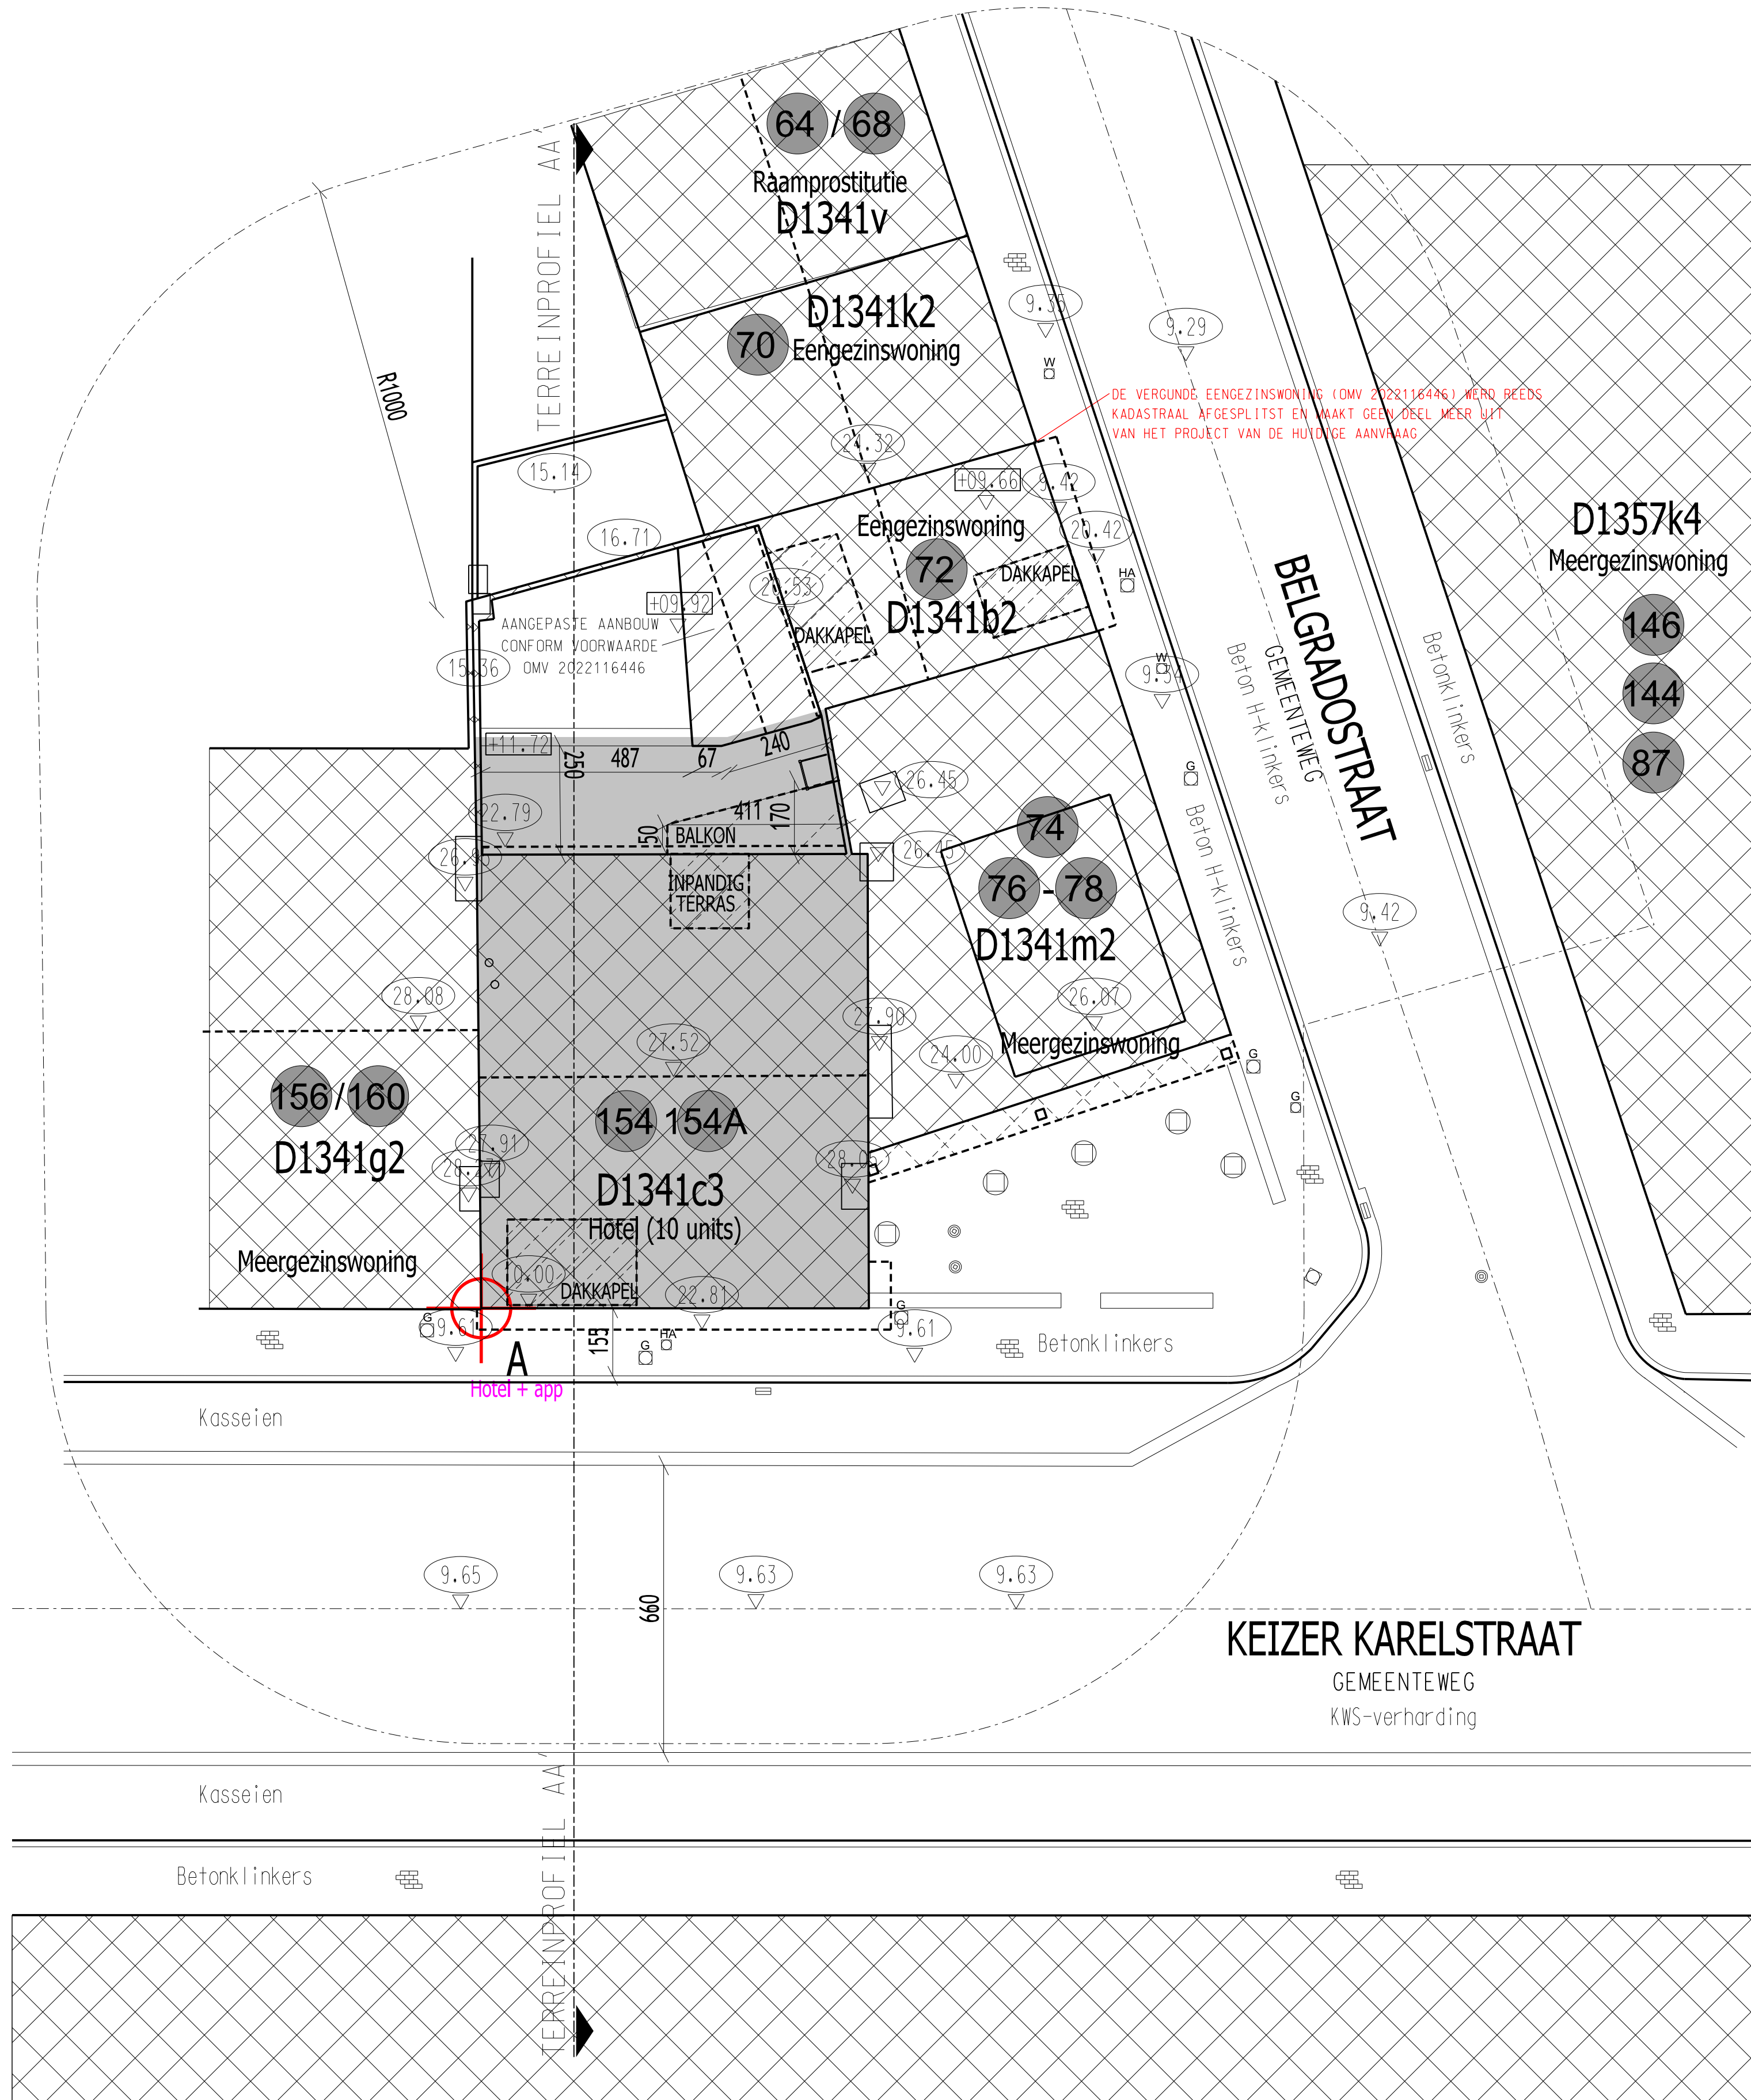


NT: INPLANTINGSPLAN

OPPERVLAKTE VAN HET GOED : 116.68m²
LIGGING ONDERGRONDSE OPENBARE NUTSVOORZIENINGEN TE VERIFIEREN DOOR AANNEMER VIA KLIPAANVRAAG VOOR DE UITVOERING
ERFDIENSTBAARHEDEN : NIET GEKEND

BLIJFT ONGEWIJZIGD TEN OPZICHTE VAN DE LAATSTE
VERGUNNING (OMV2024159279).