


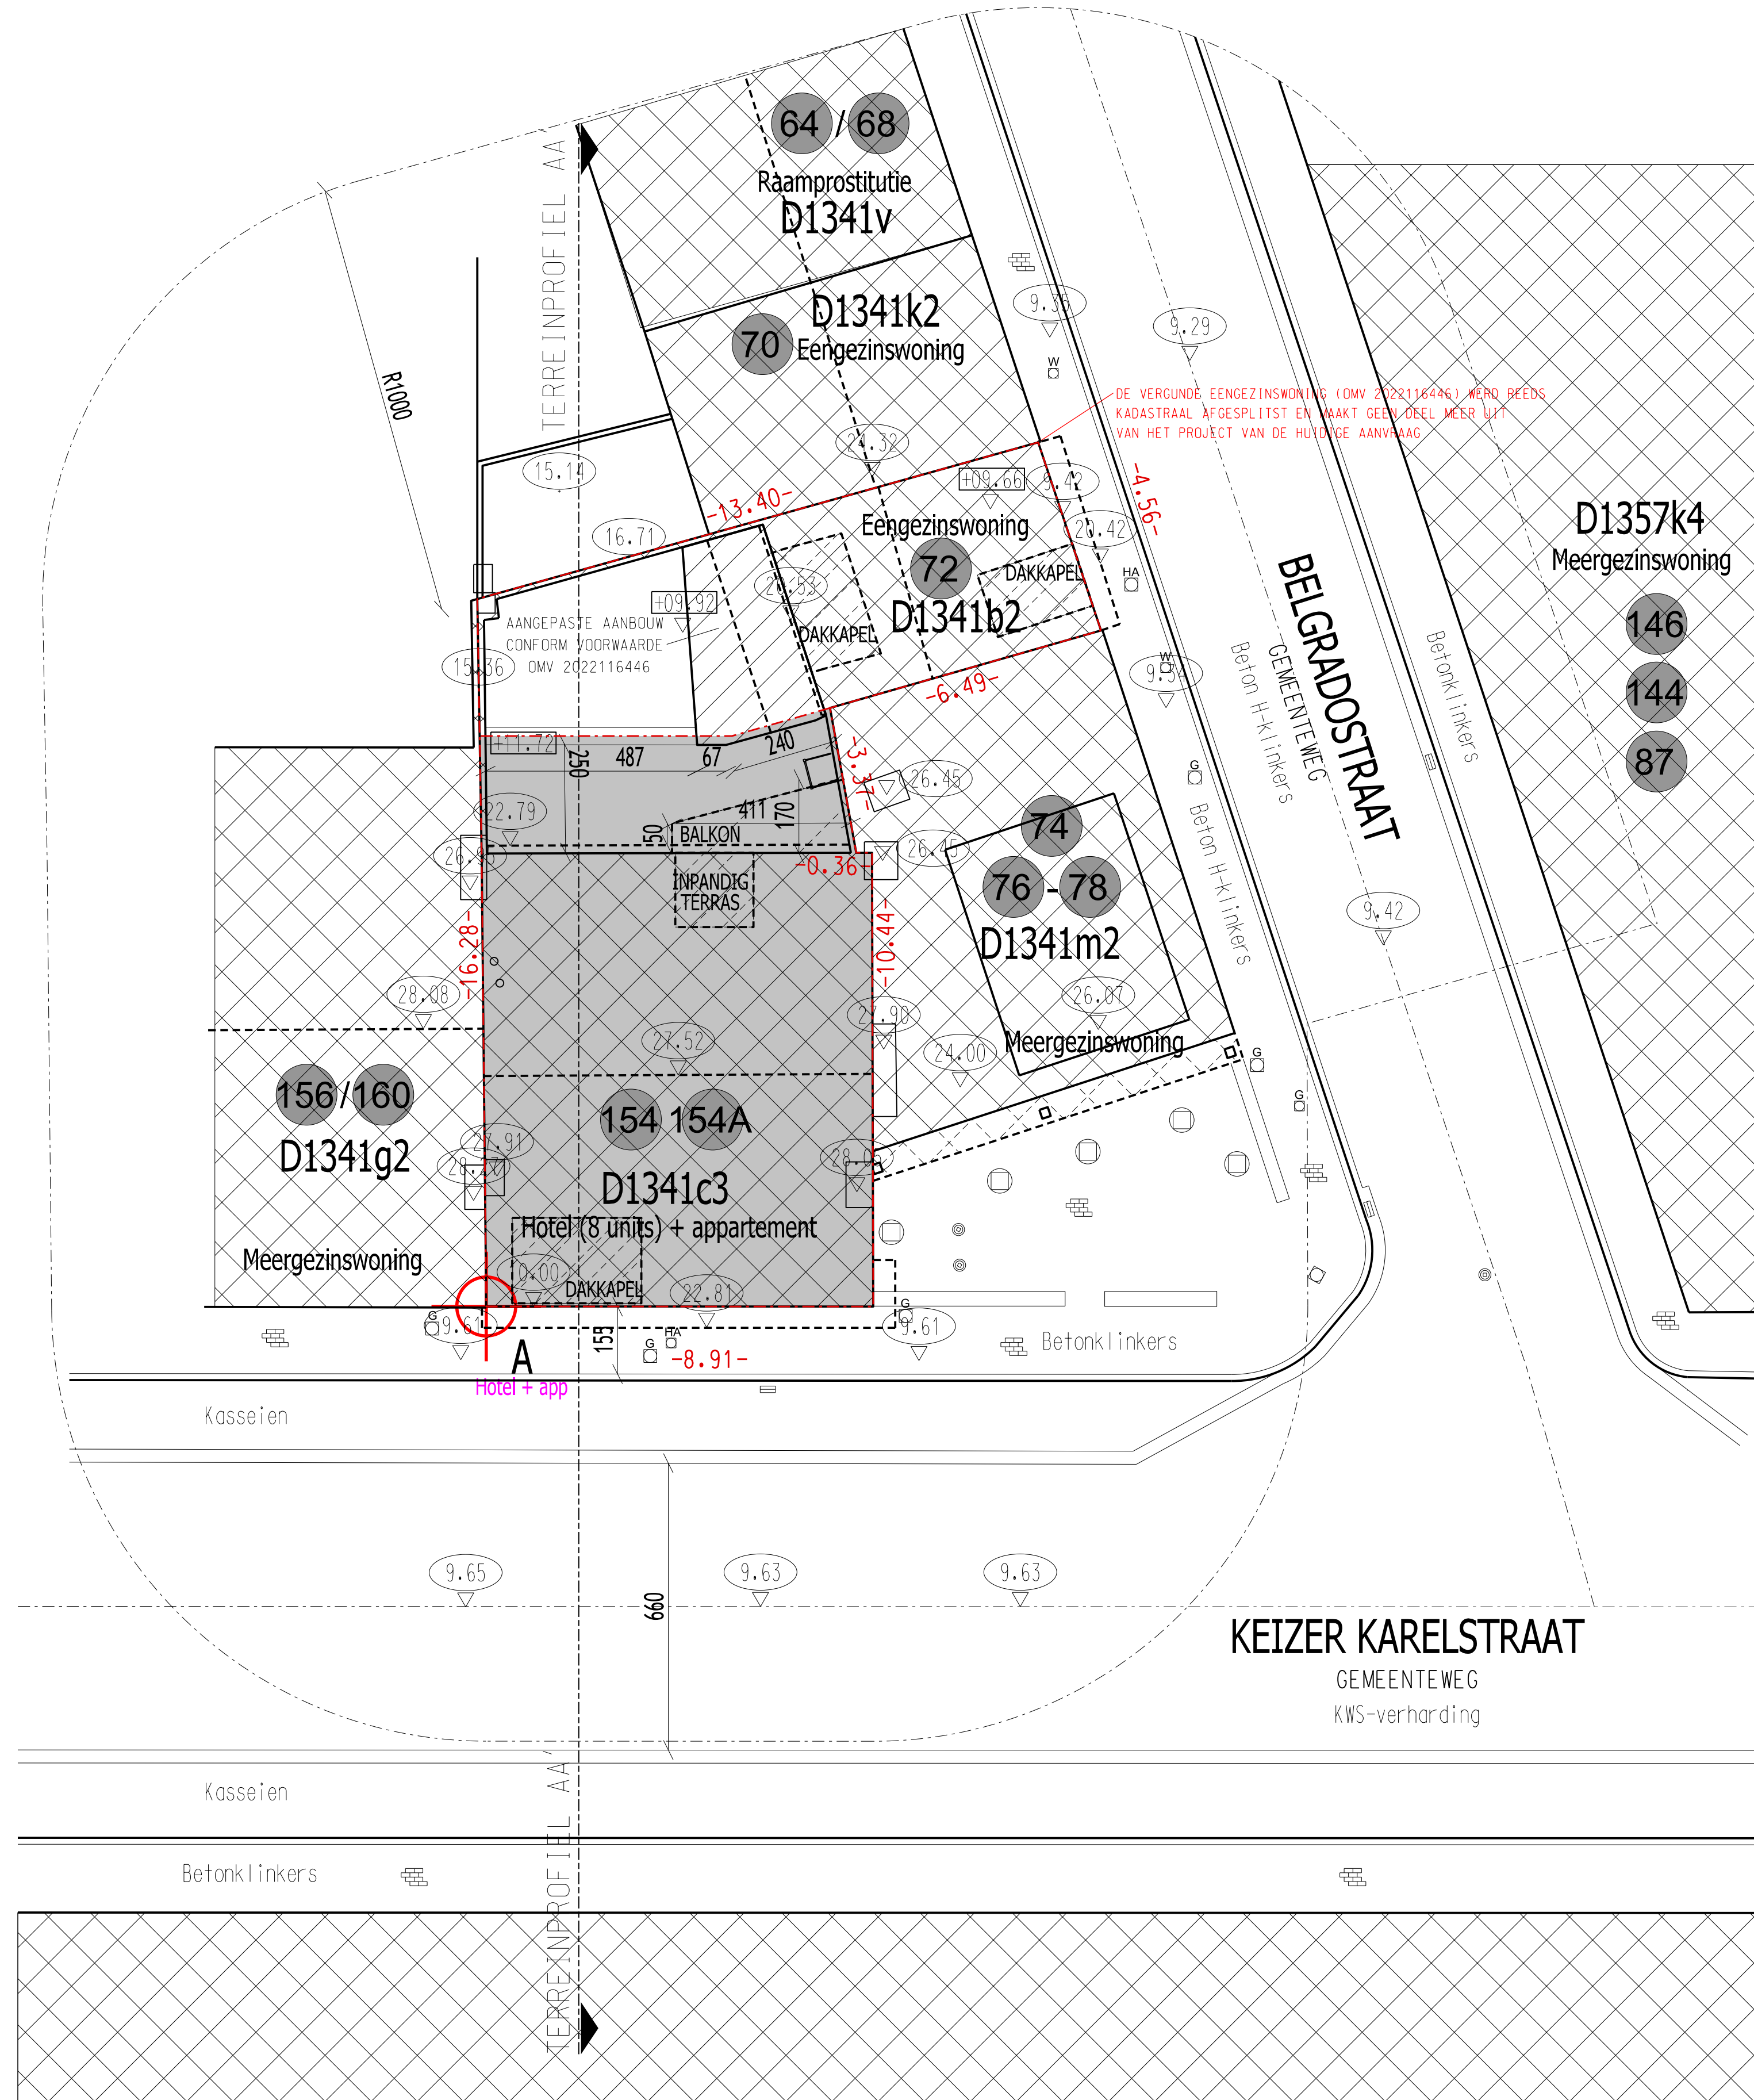

VT: INPLANTINGSPLAN

0 100 200 300 400 500 cm
Schaal : 1/200 **bemating in cm**

OPPERVLAKTE VAN HET GOED :176.85 m2
LIGGING ONDERGRONDSE OPENBARE NUTSVOORZIENINGEN TE VERIFIEREN DOOR AANNEMER VIA KLIPAANVRAAG VOOR DE UITVOERING
ERFDIENSTBAARHEDEN : NIET GEKEND