



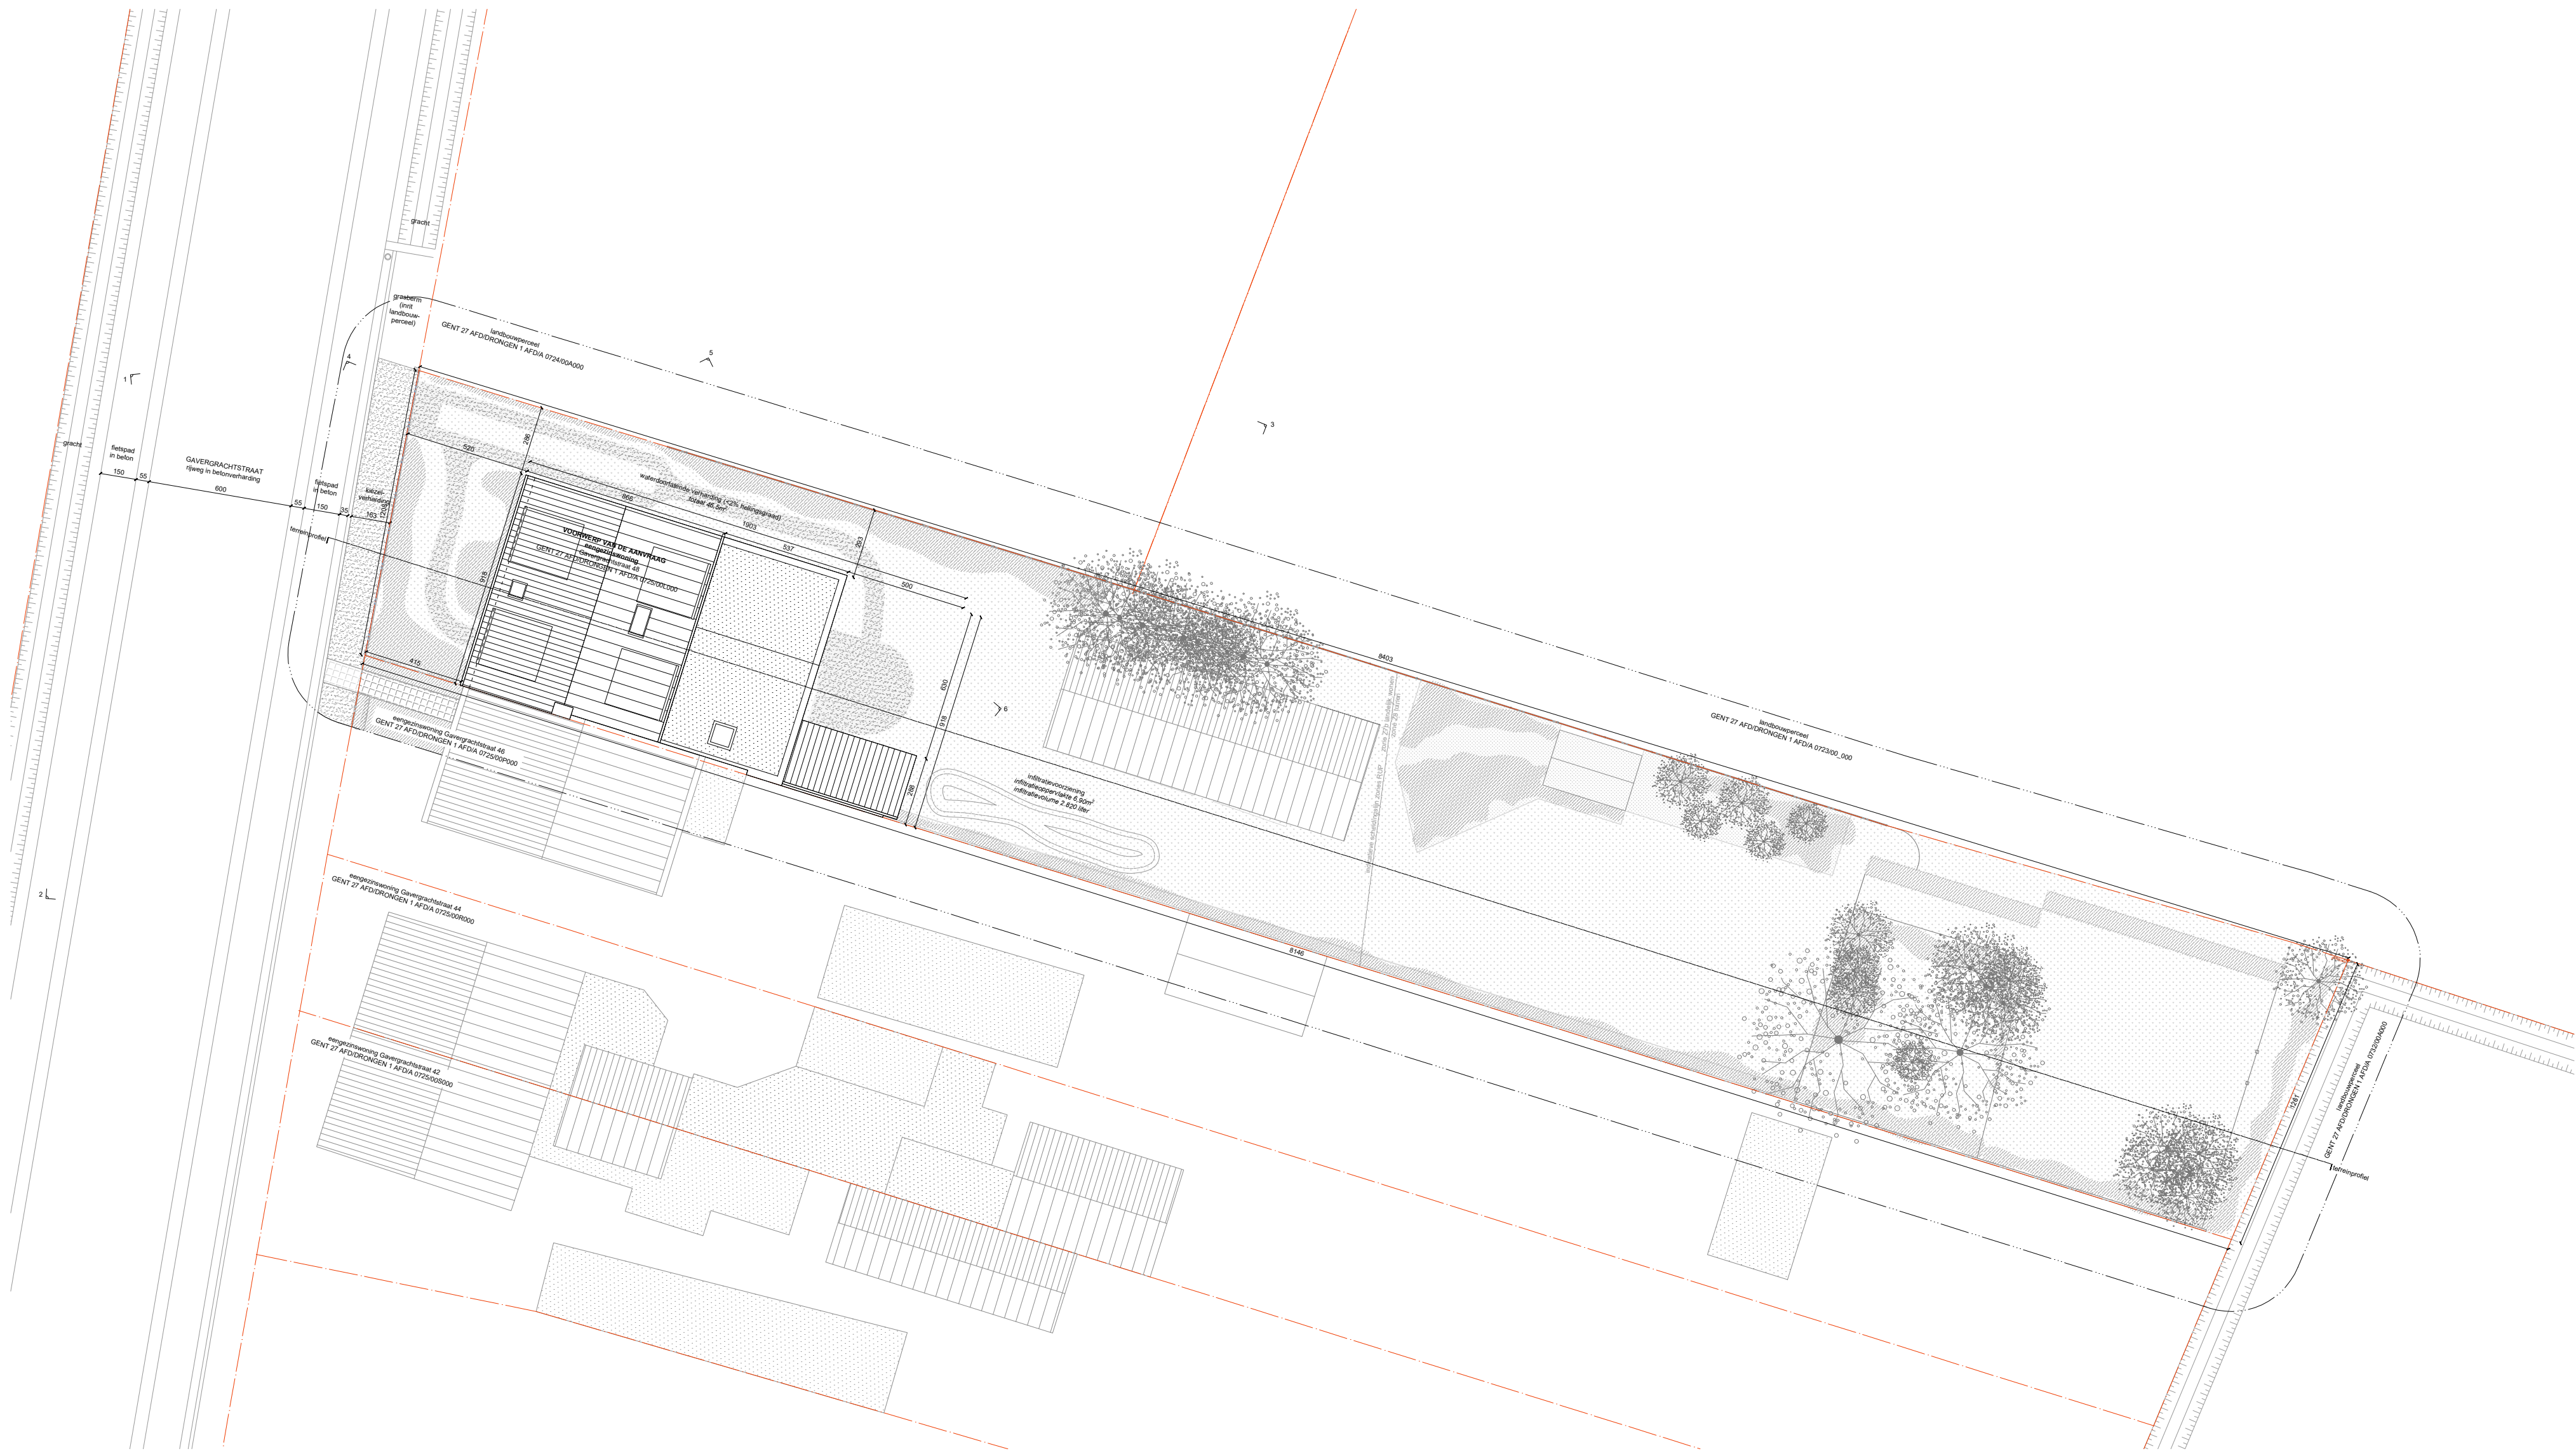

ZIE BIJZONDERE
VOORWAARDE(N)

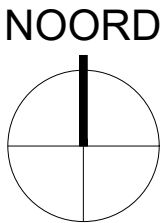

NT_inplantingsplan					Alle maten zijn indicatief en moeten ter plaatse gecontroleerd worden. Alle maten zijn in cm, tenzij anders vermeld. Voor stabiliteitsonderdelen: zie plannen ir. stabiliteit.					schaal 1:200
projectcode GGS48	project opdrachtgever bouwplaats kadaster	Gavergrachtstraat De Decker - Roebben Gavergrachtstraat 48, 9031 Drongen Gent afd. 27, Drongen afd. 1, sectie A, perceel 0725/00L000	architect stabiliteit EPB VC	Maarten Roebben, Gavergrachtstraat 48, 9031 Drongen Stabimi bv, Beerlegemsebaan 79B, 9630 Zwalm VK Robyn, Koninginnelaan 37, 9031 Drongen VK Robyn, Koninginnelaan 37, 9031 Drongen	datum 20/12/2025	getekend MR	fase OV	nummer I_N	index -	formaat ISO A2