


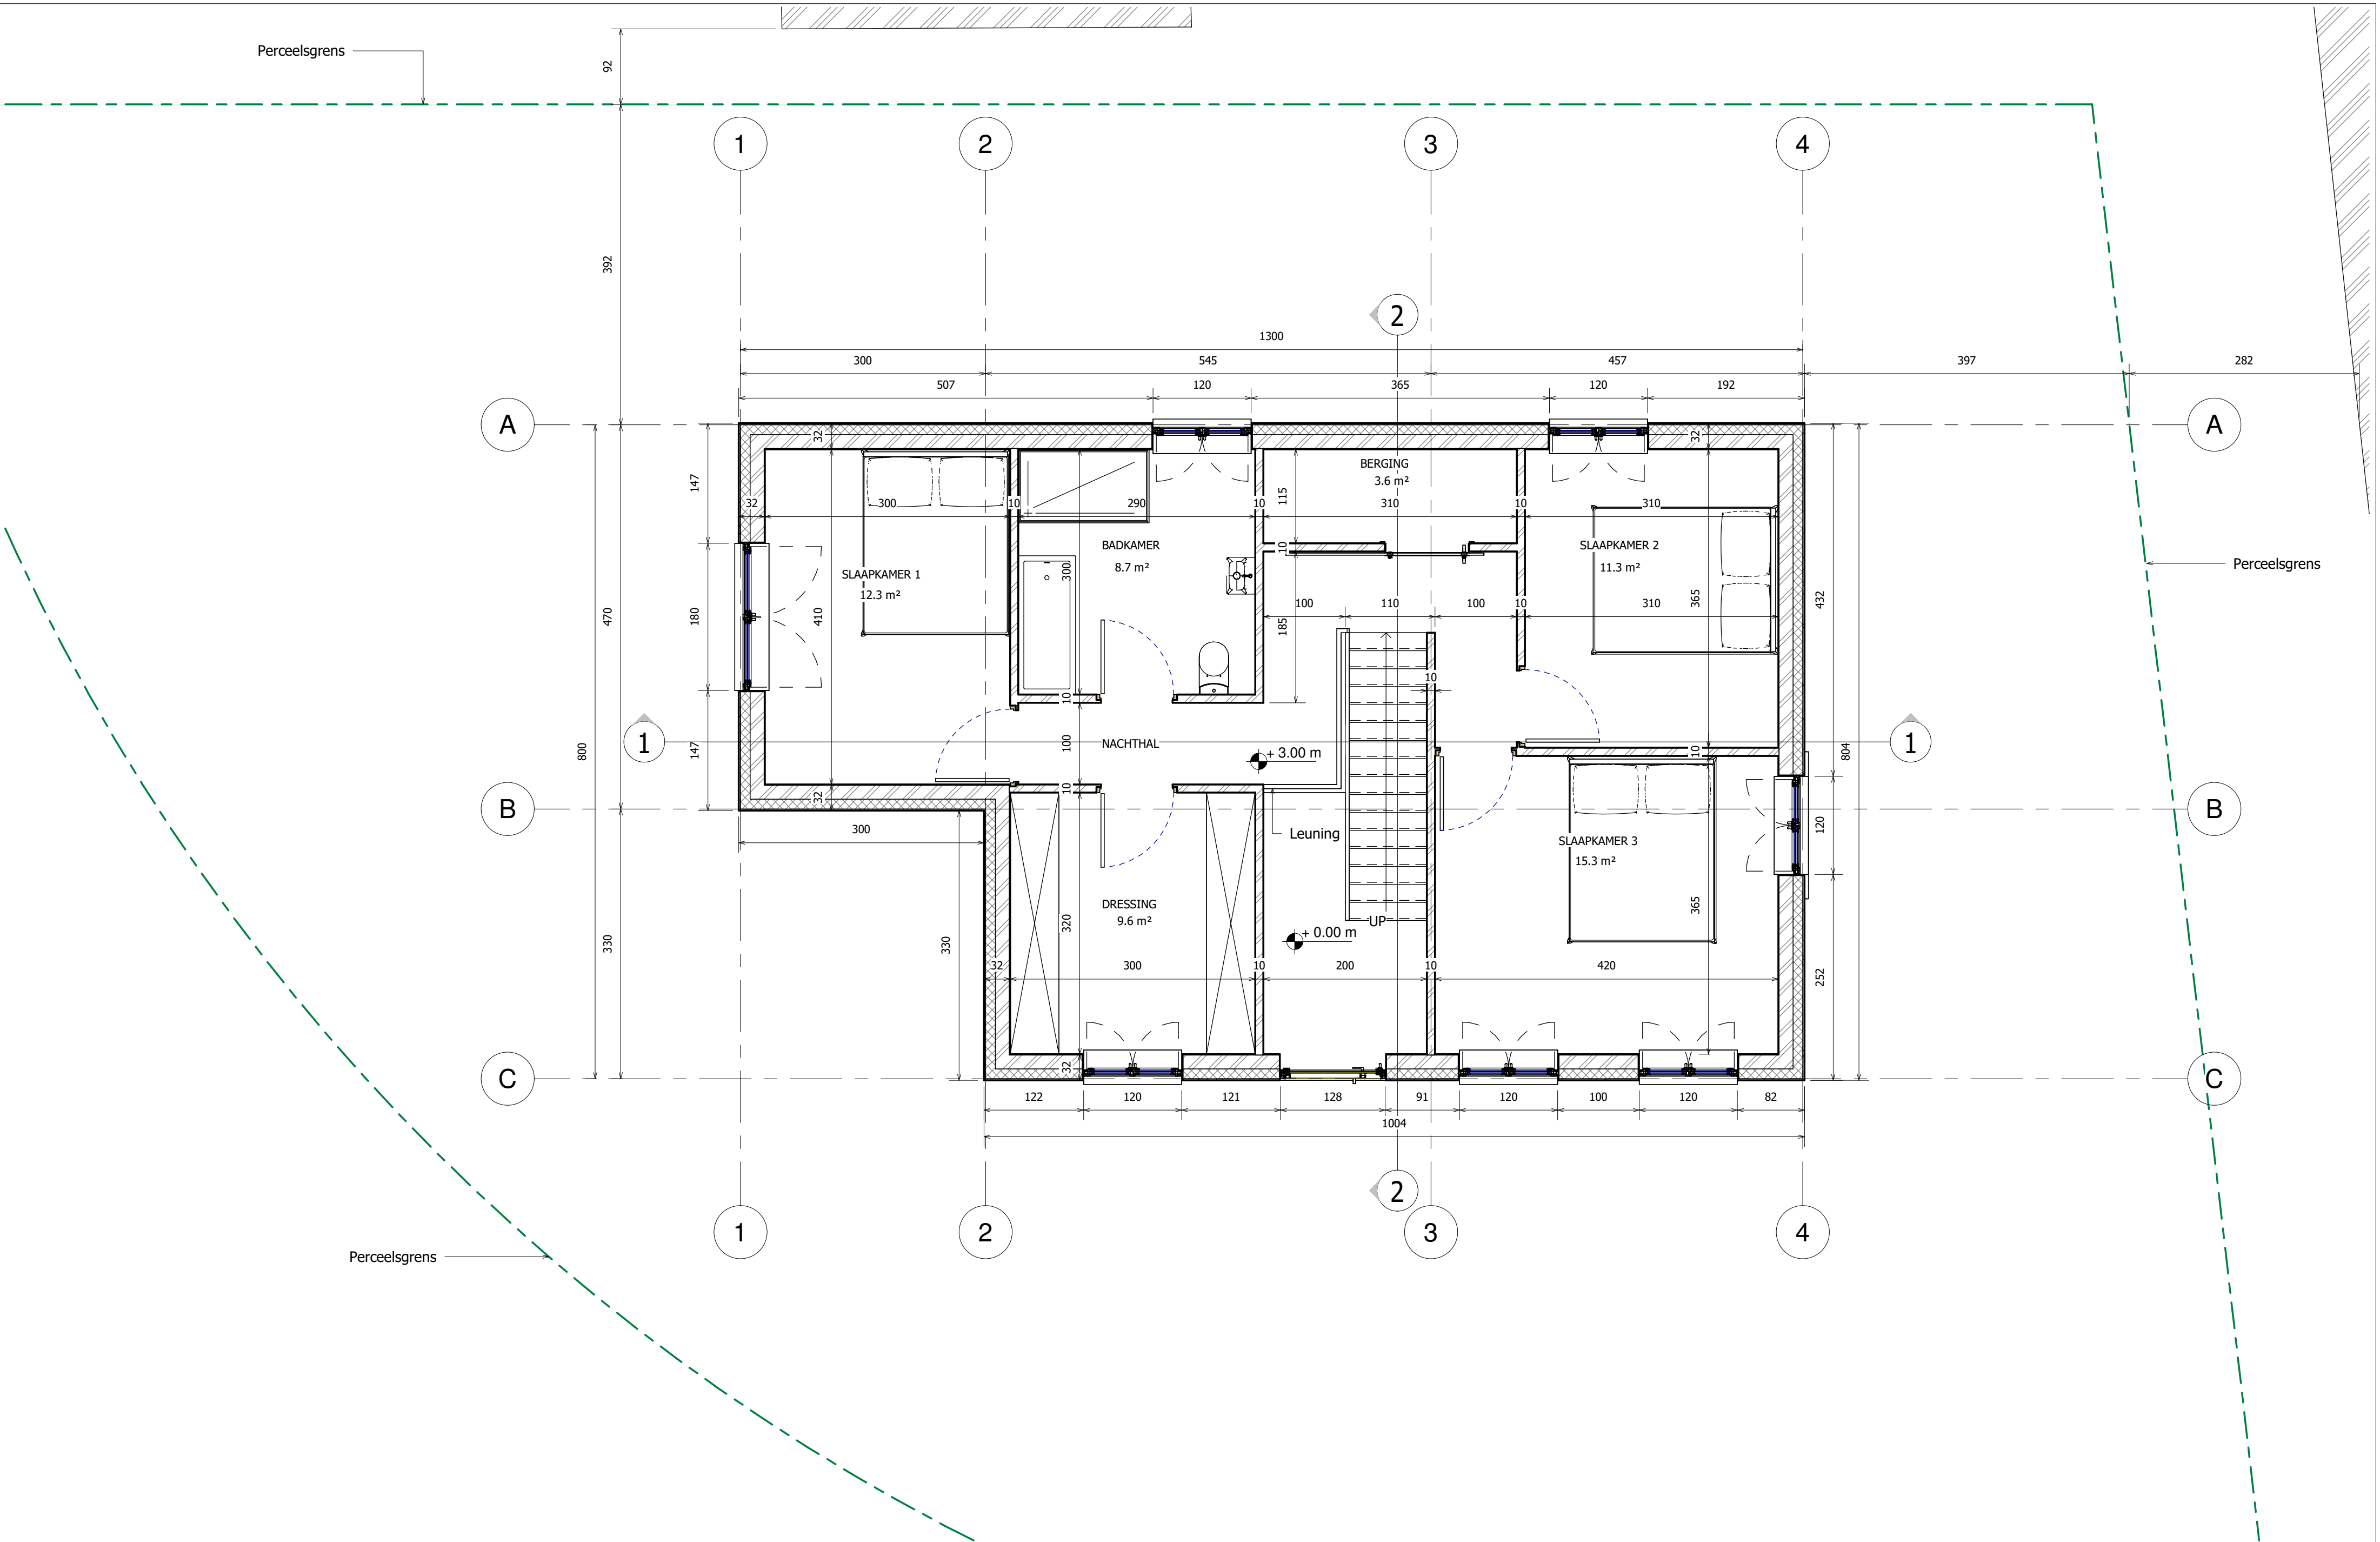

Project: Verbouwing alleenstaande woning + nieuwe bouwlaag	Bouwplaats: Augustijn Moreelsstraat 50, 9000 Gent Kadaster: 17de afdeling, Sectie D, 865X2	Architect: HELLEBUYCK ARCHITECTEN COMM.V. Vriendschapstraat 37 9040 Gent- Sint Amandsberg	PLANNR: BA_AUG50_P_N_+01 SCHAAL: 1 : 50 DATUM: 8/10/2025 17:06:20
Plan: nieuwe toestand EERSTE VERDIEPING	Bouwheer: Atanas Ognianov Adres: Augustijn Moreelsstraat 50, 9000 Gent	tel. +32(0) 487 859 437 e-mail : info@hellebuyckarchitecten.eu hellebuyckarchitecten.eu	