




architecten & ontwerpers bv
T +32 (0)9 273 61 76 - info@durvontwerpers.be
kantoor: Tolhuislaan 159 | B 9000 Gent
admin.tel: Perzikstraat 29 | B 9000 Gent
BTW: BE 0650 804 078

Alle maten zijn indicatief en dienen voor aanvang van de werken door de aannemer te worden gecontroleerd.
Stabiliteitswerken cfr studie k, huidige plannen zijn hiervoor louter indicatief

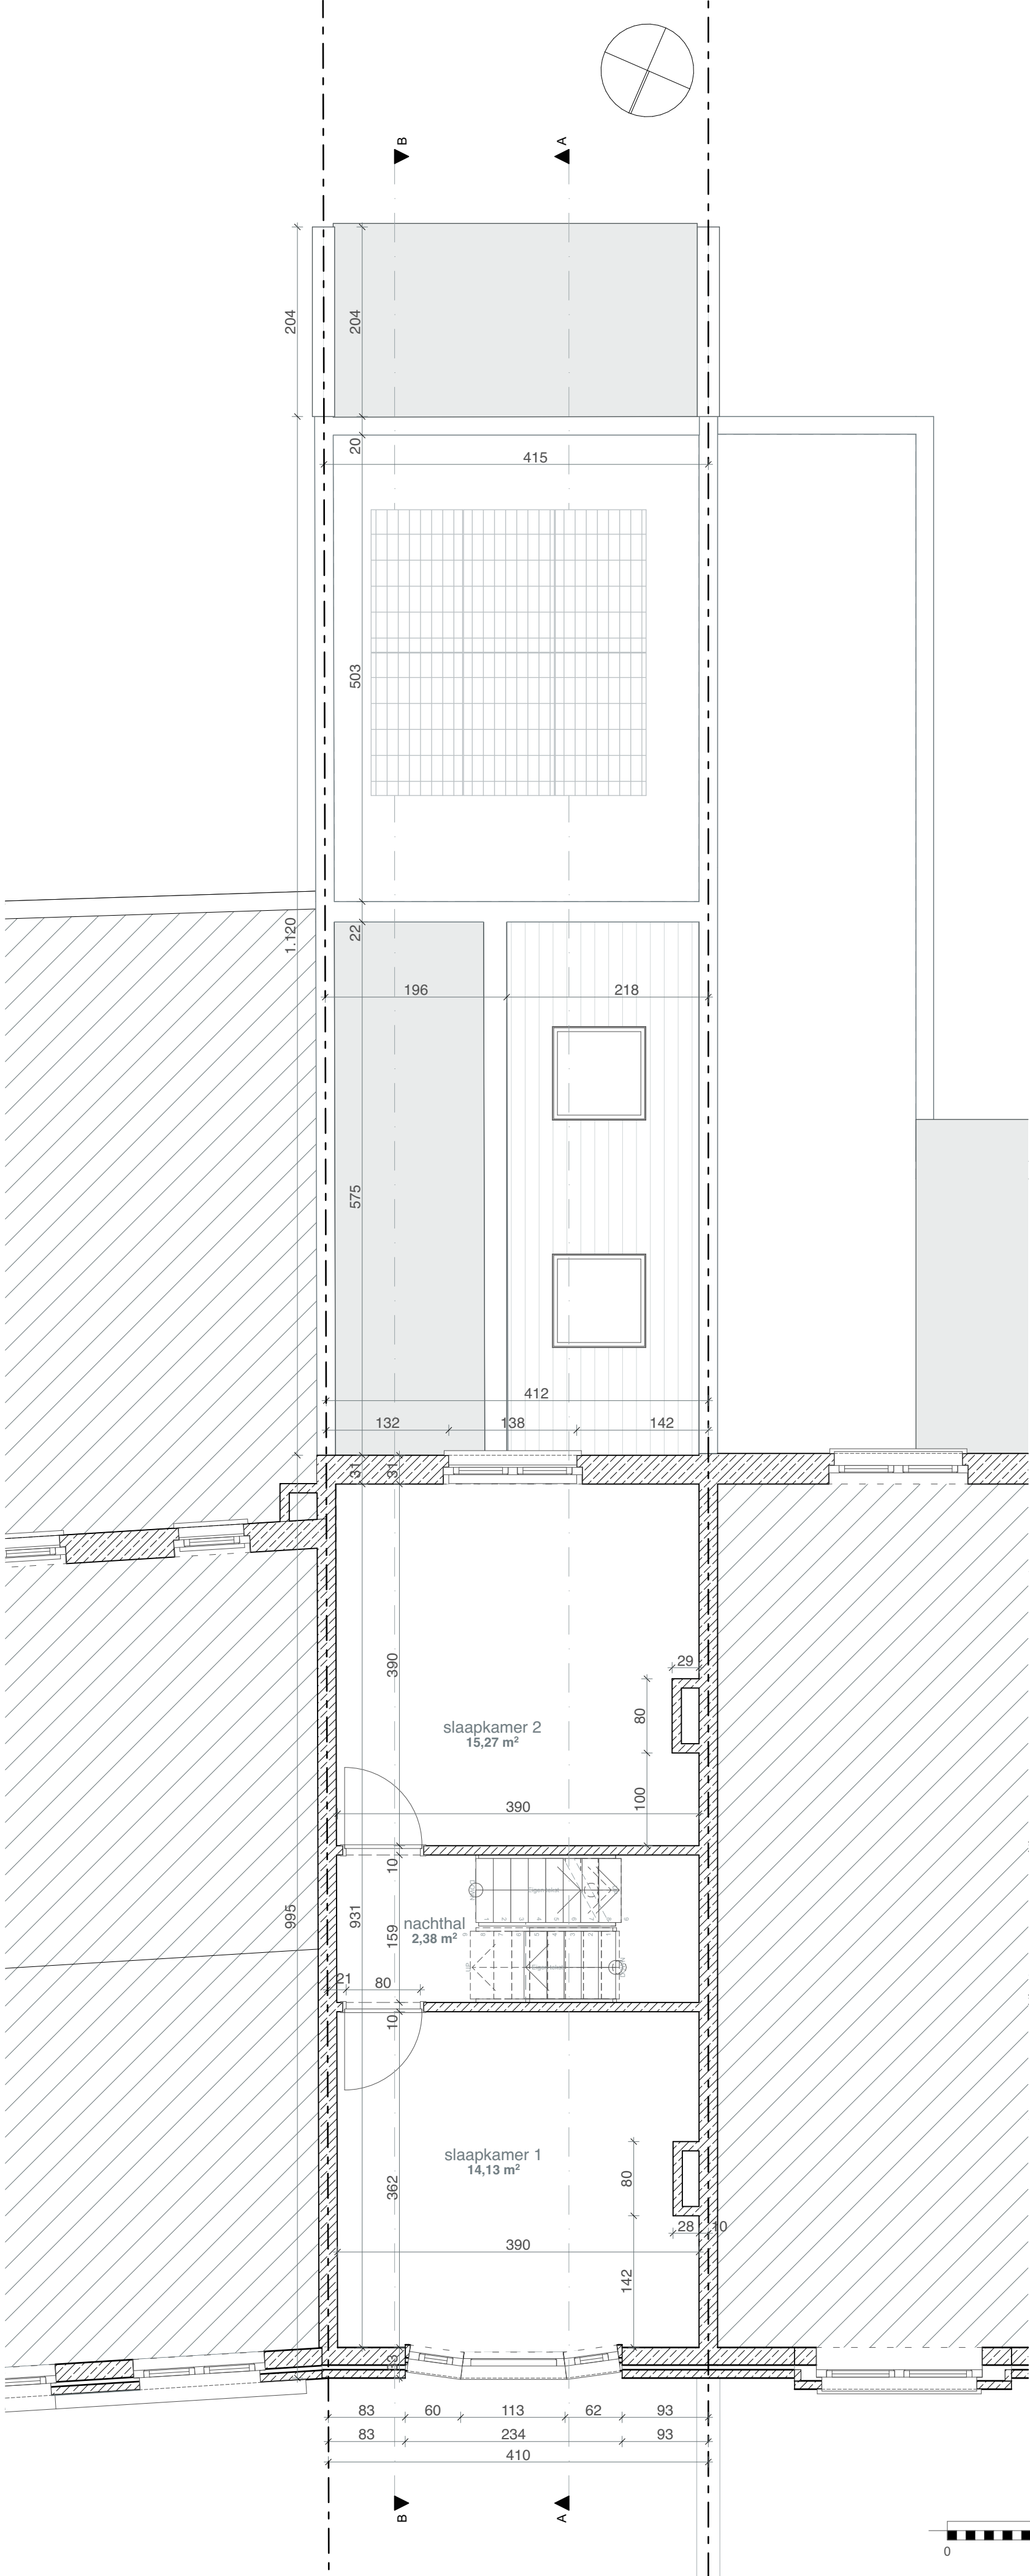

stedenbouwkundige vergunningsaanvraag
1° verdieping
Dhr Elias De Vos & Mevr. Tamara Van Calster
Jean Jaurès laan 85
9050 Gentbrugge
BA_jaurès_P_B_01
datum: 1/12/2025 schaal : 1:50