


**ZIE BIJZONDERE
VOORWAARDE(N)**



architecten & ontwerpers bv
T +32 (0)9 273 61 76 - info@durvontwerpers.be
kantoor: Tolhuislaan 159 | B 9000 Gent
admin. zetel: Perzikstraat 29 | B 9000 Gent
BTW: BE 0650 804 078

Alle maten zijn indicatief en dienen voor aanvang van de werken door de aannemer te worden controleerd.
Stabiliteitswerken cfr studie ir, huidige plannen zijn hiervoor louter indicatief

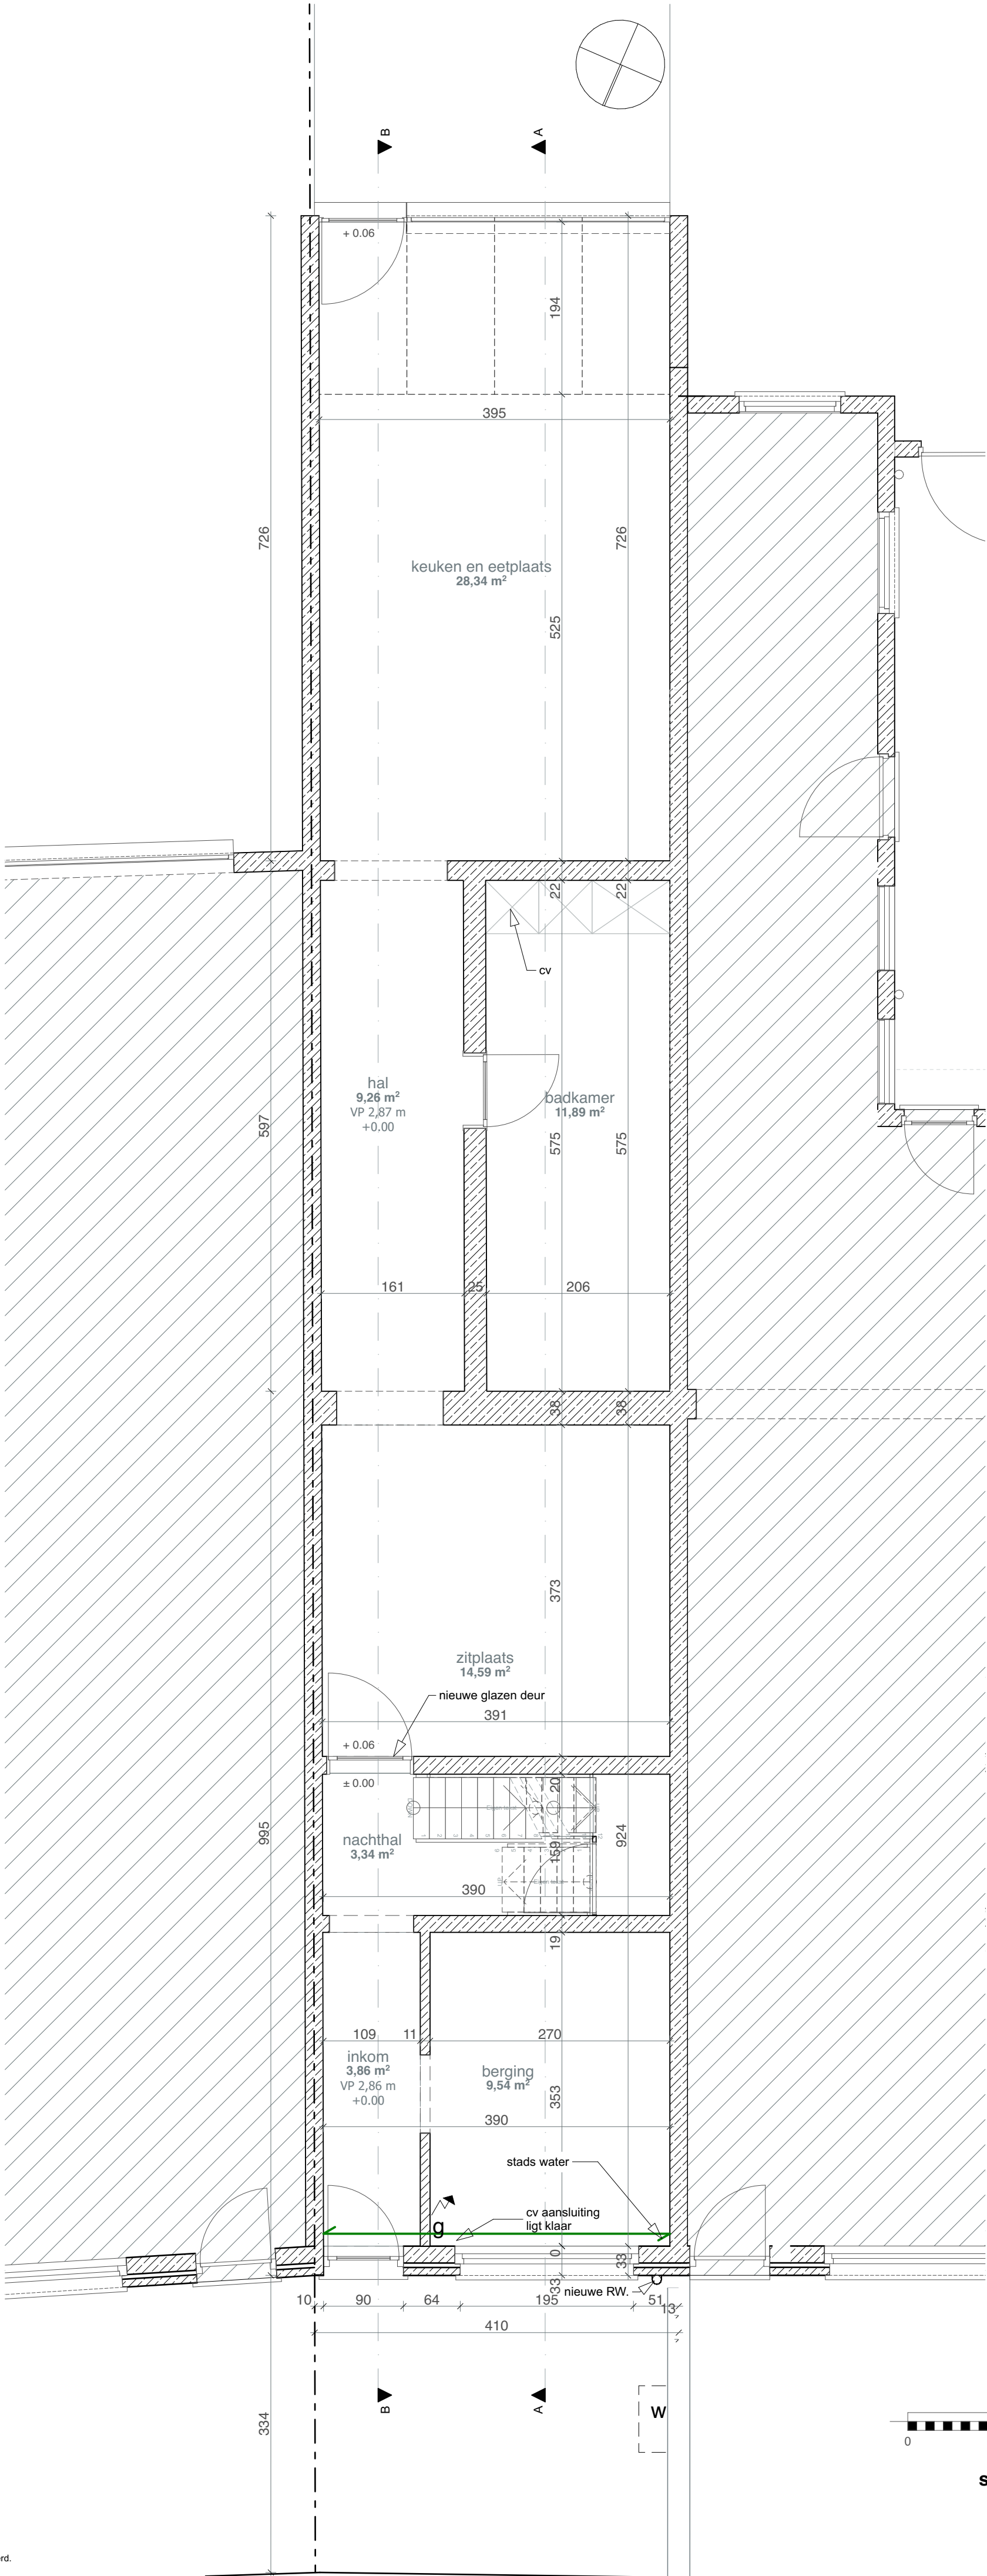

stedenbouwkundige vergunningsaanvraag
Gelijkvloers,

Dhr Elias De Vos & Mevr. Tamara Van Calster
Jean Jaurèslaan 85
9050 Gentbrugge

BA_jaurès_P_N_00

datum: 1/12/2025 schaal : 1:50