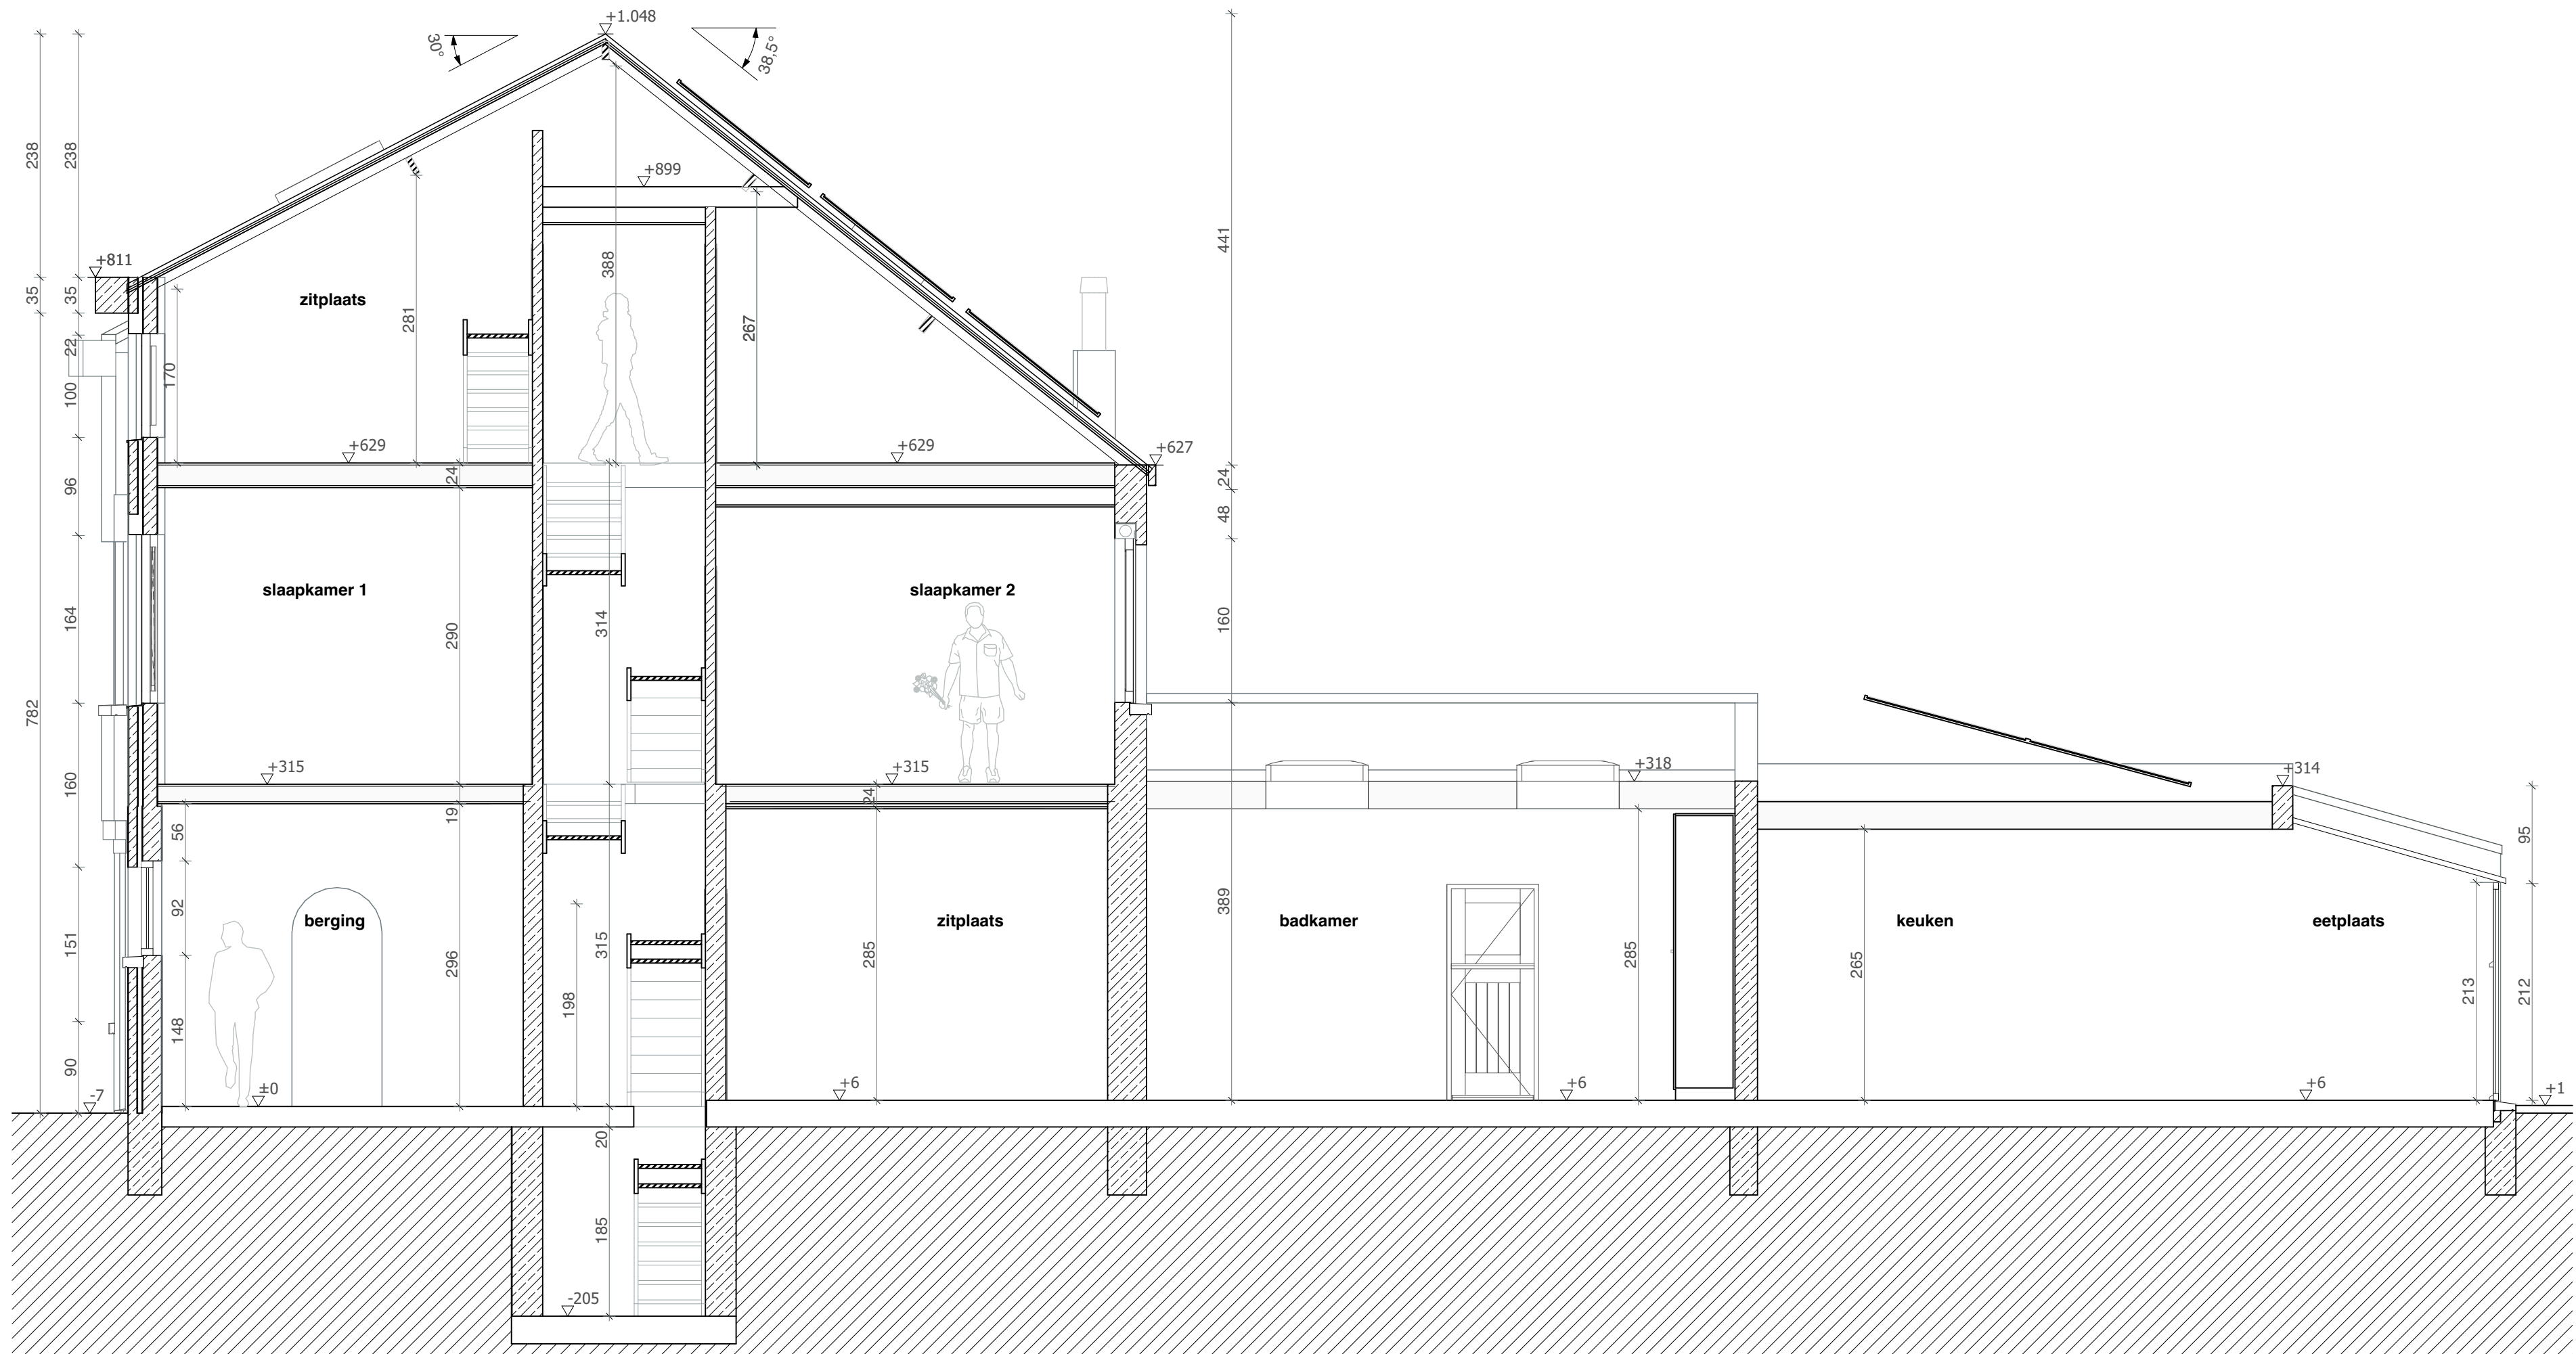


stedenbouwkundige vergunningsaanvraag
Doorsnede A-A

Dhr Elias De Vos & Mevr. Tamara Van Calster
Jean Jaurèsstraat 85
9050 Gentbrugge

BA_jaurès_S_B_AA
datum: 1/12/2025 schaal: 1:50