


**ZIE BIJZONDERE  
VOORWAARDE(N)**

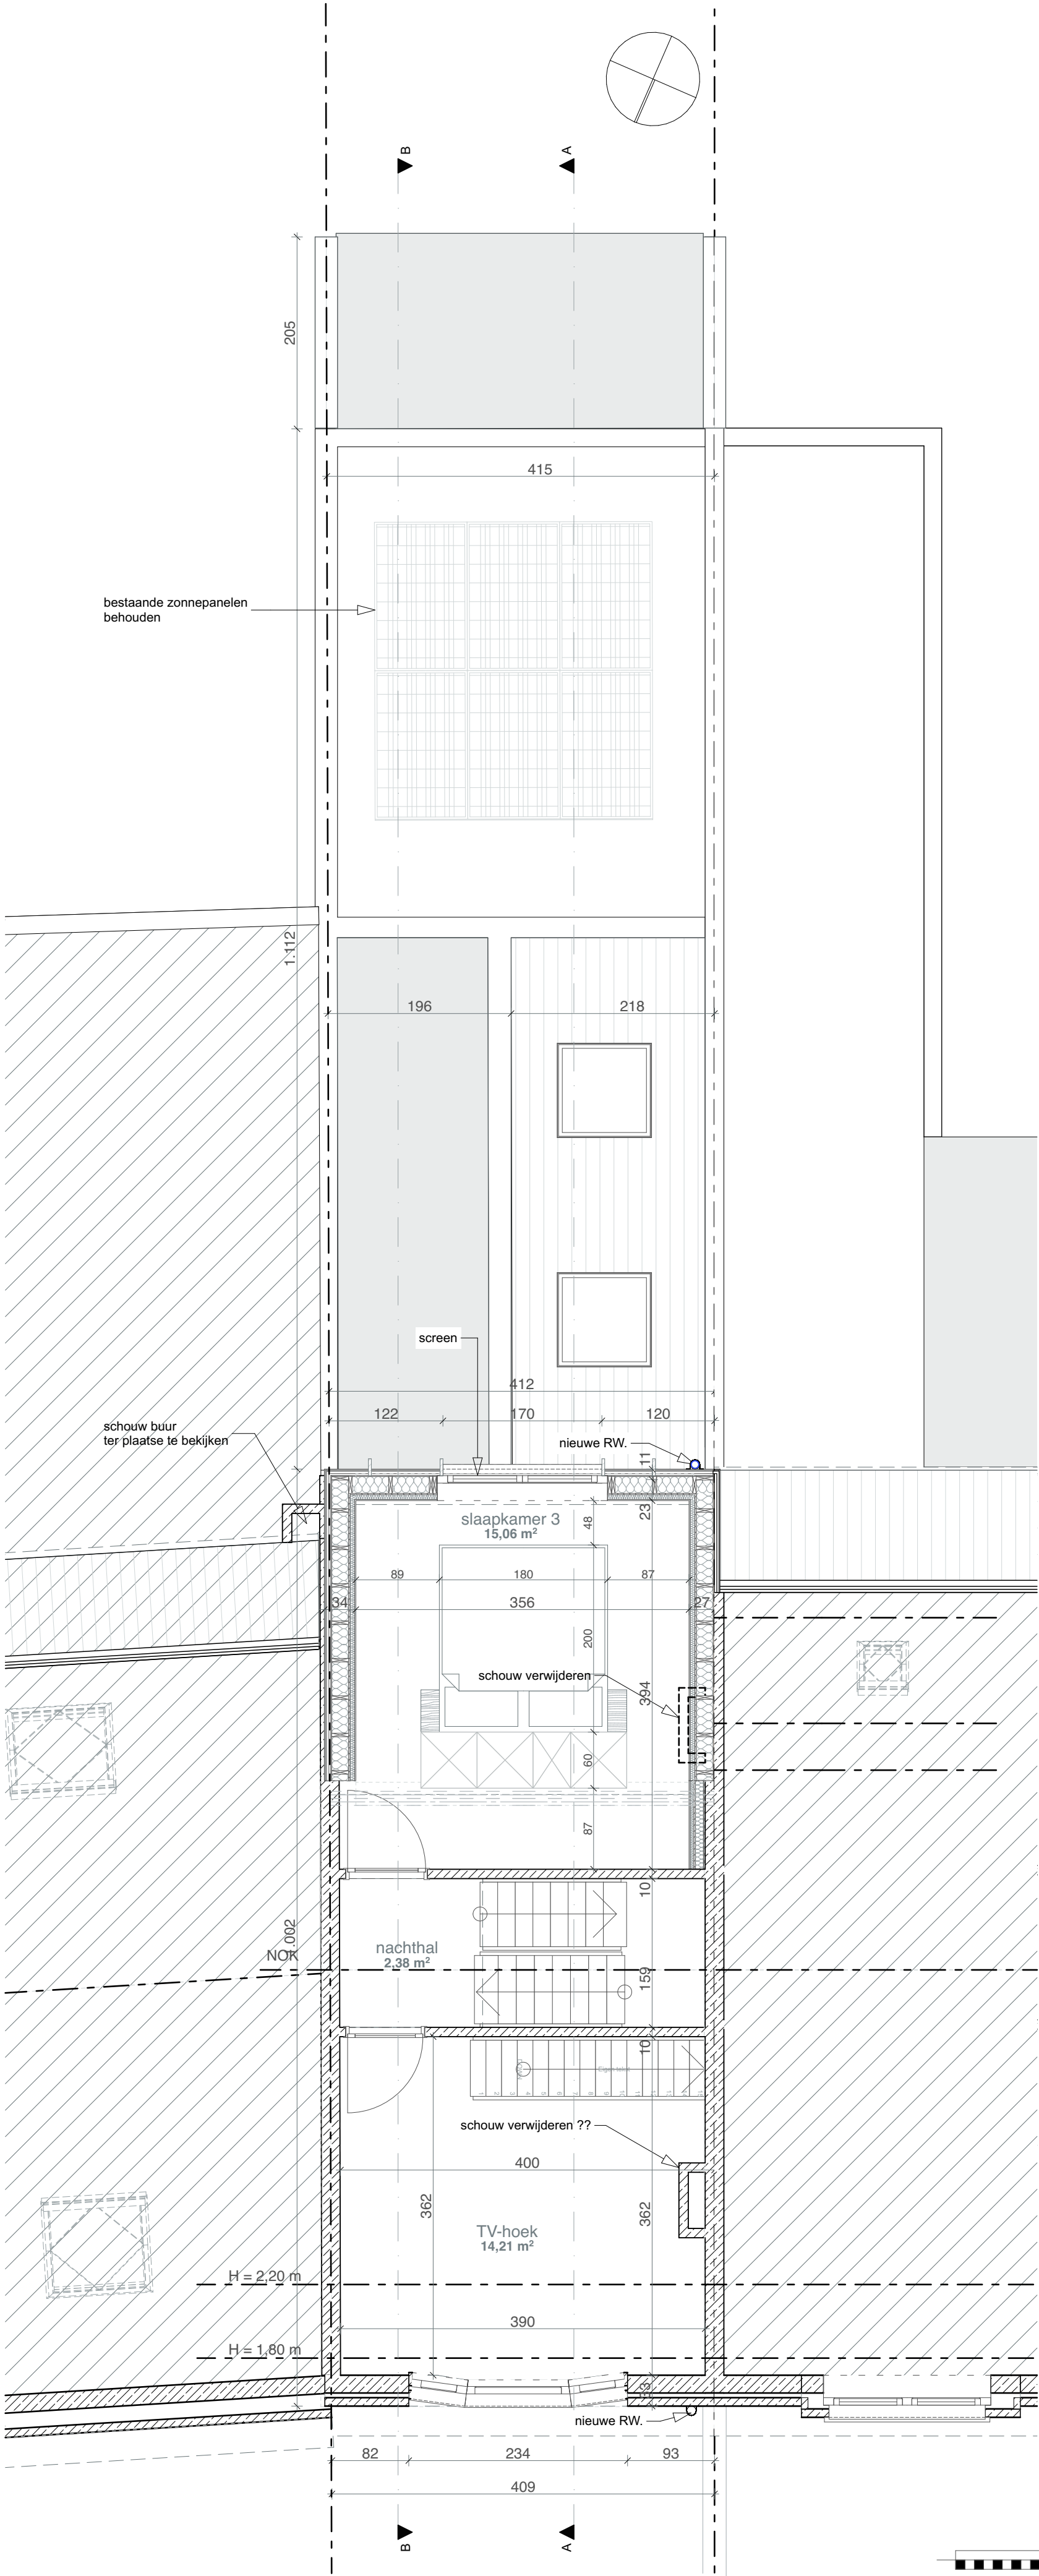

**stedenbouwkundige vergunningsaanvraag**  
**2° verdieping,**

Dhr Elias De Vos & Mevr. Tamara Van Calster  
Jean Jaurèsstraat 85  
9050 Gentbrugge

BA\_jaurès\_P\_N\_02

datum: 1/12/2025 schaal : 1:50



architecten & ontwerpers bv

T +32 (0)9 273 61 76 - [info@durvontwerpers.be](mailto:info@durvontwerpers.be)  
**kantoor:** Tolhuislaan 159 | B 9000 Gent  
**admin.zetel:** Perzikstraat 29 | B 9000 Gent  
 BTW: BE 0650 804 078

Alle maten zijn indicatief en dienen voor aanvang van de werken door de aannemer te worden controleerd.  
Stabiliteitswerken cfr studie ir, huidige plannen zijn hiervoor louter indicatief