

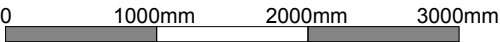


ZIE BIJZONDERE  
VOORWAARDE(N)

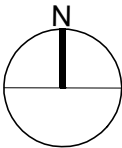

N\_INPLANTINGSPLAN

|   |   |                         |                                                                      |
|---|---|-------------------------|----------------------------------------------------------------------|
| BORIS <sup>sv</sup><br>Antwerpssteenweg 495<br>B-9040 Sint-Amandsberg                                                      | bouwheer: Simon Verledens<br>straat en nr: Jef Vandermeulenstraat 67<br>postcode plaats: 9050 Gentbrugge | DOSSIER                 | 2025-07                                                              |
|   |   | ONDERWERP<br>BOUWPLAATS | OMGEVINGSVERGUNNING<br>Jef Vandermeulenstraat 67,<br>9050 Gentbrugge |
| project naam : Jef Vandermeulenstraat<br>kadastraal perceel : GENT 22 AFD/GENTBRUGGE 2 AFD/, sectie B, perceel 0076/00E007 |   | DATUM                   | 14/01/2026                                                           |
|   |   | SCHAAL                  | 1/200                                                                |
|   |   | PLAN NR.                | 20/22                                                                |

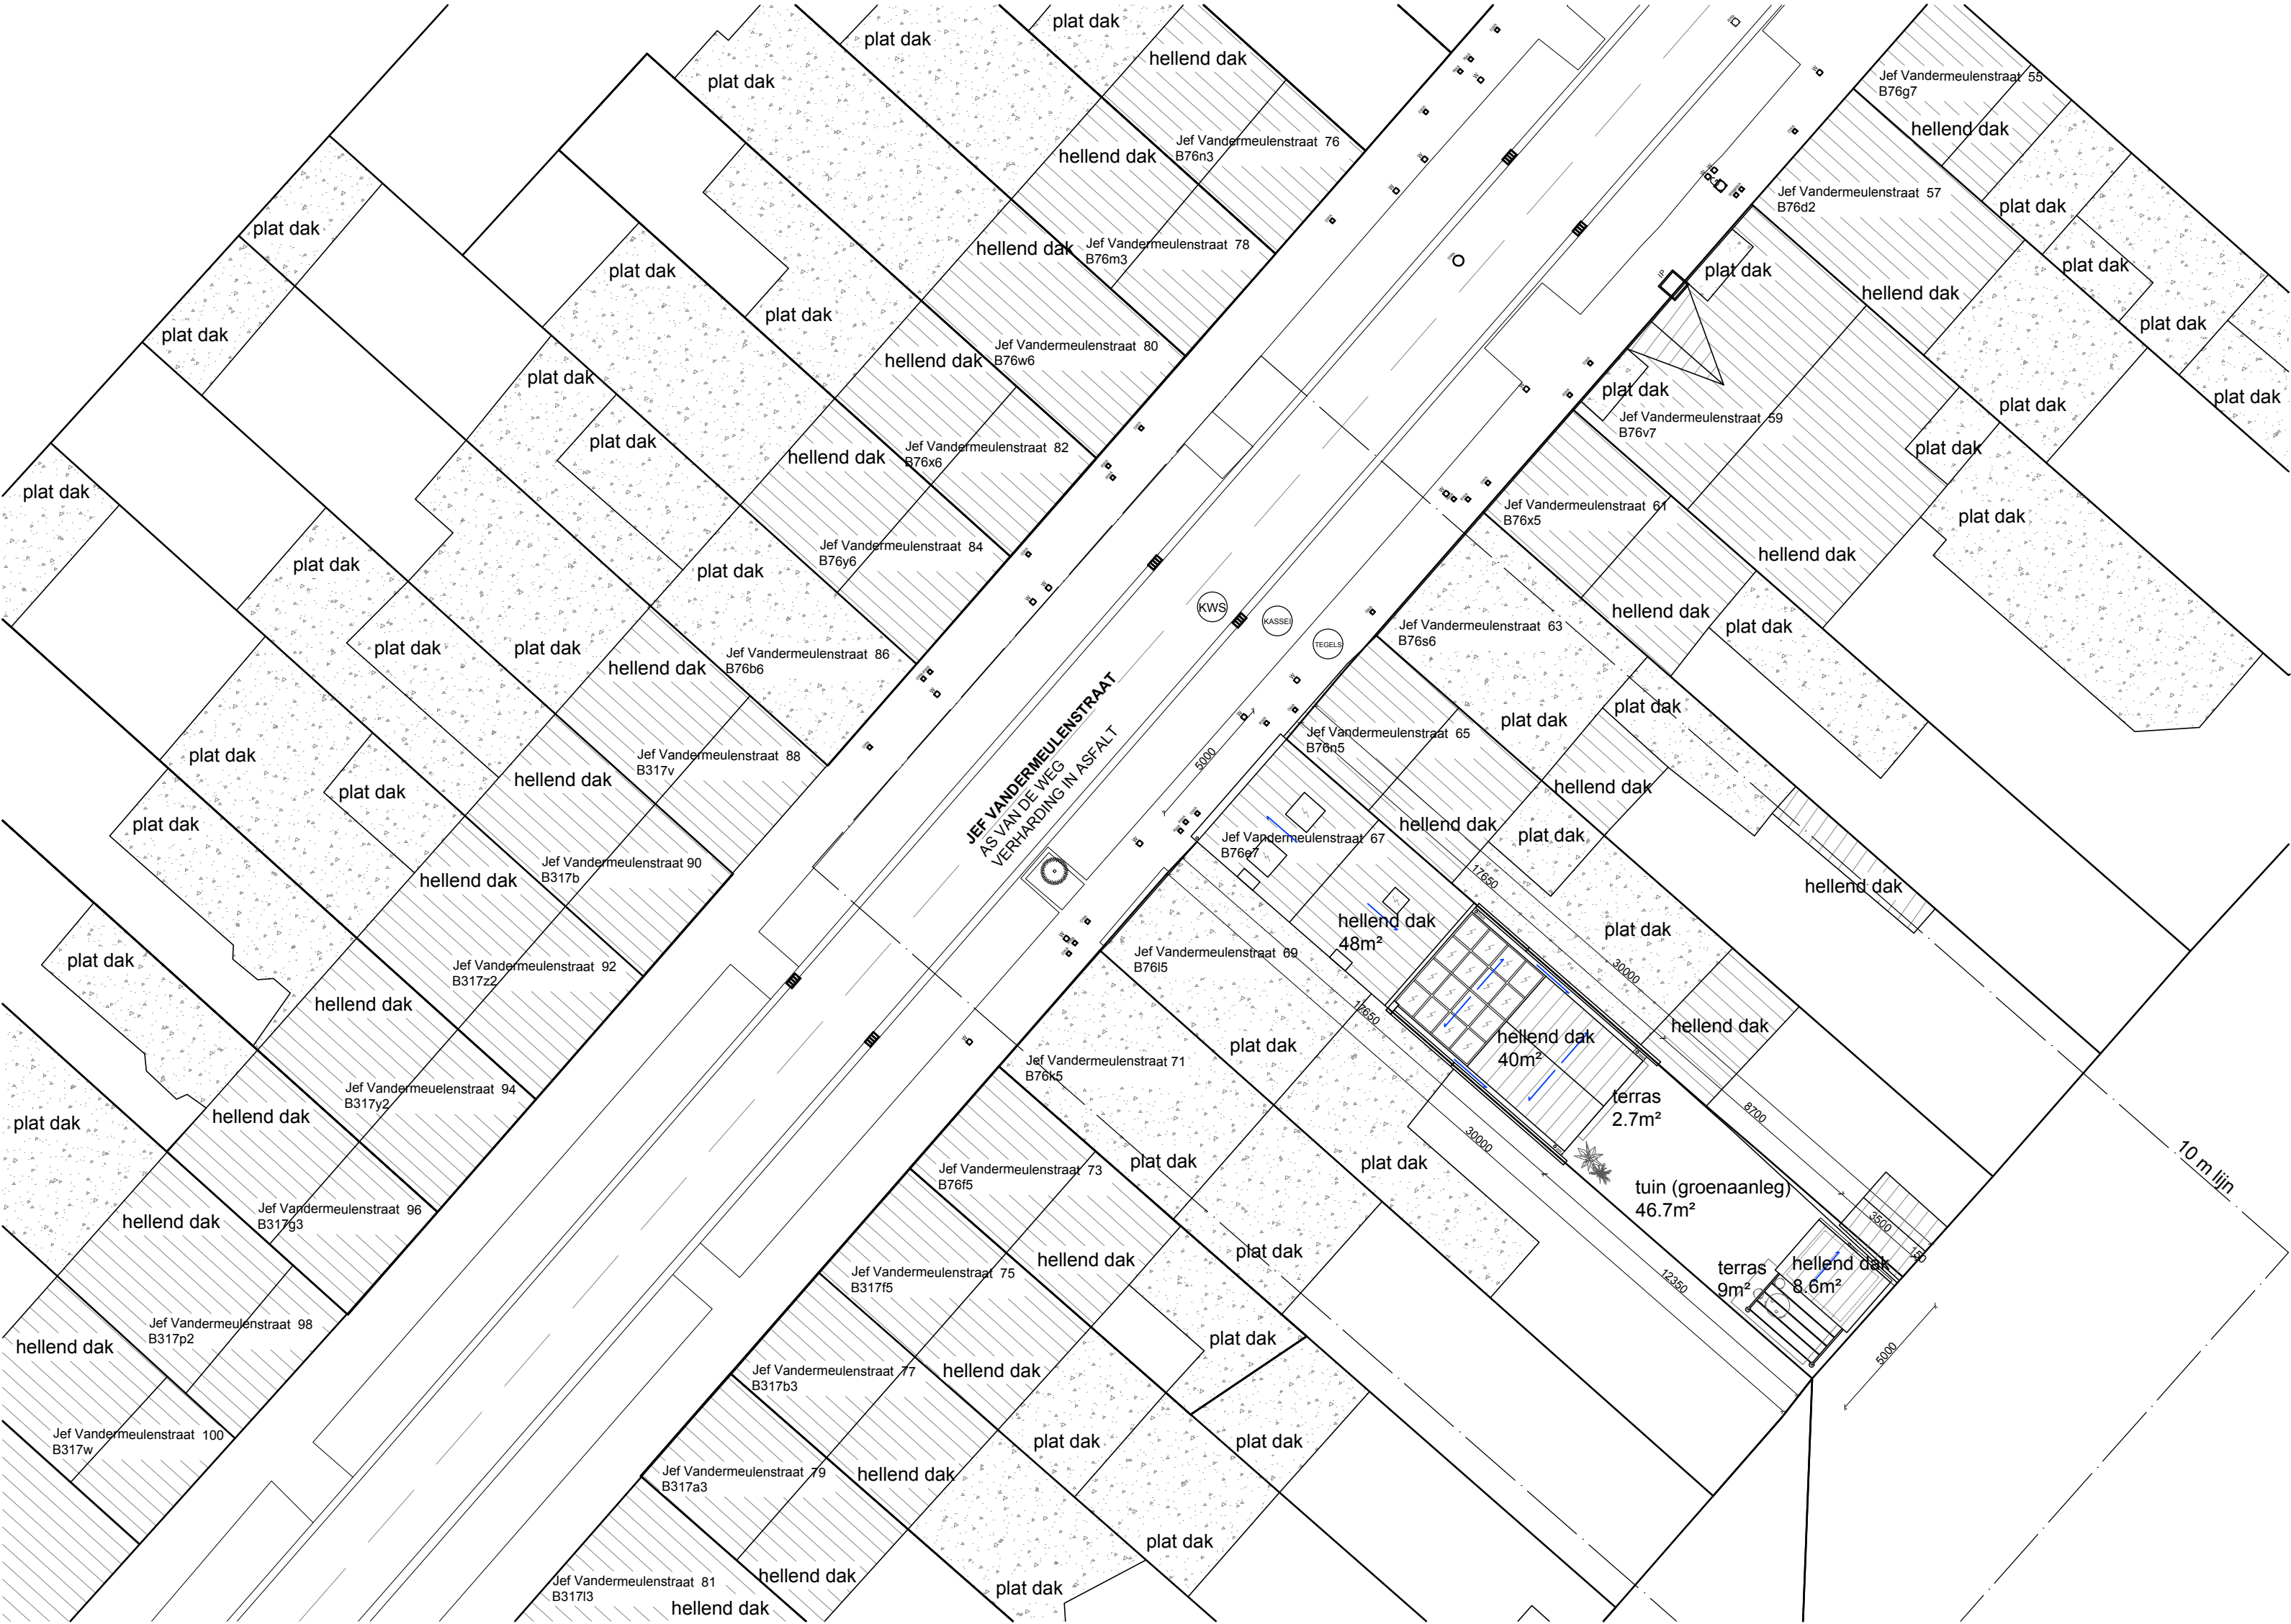