
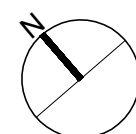
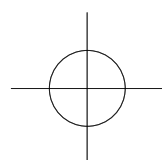


**ZIE BIJZONDERE
VOORWAARDE(N)**

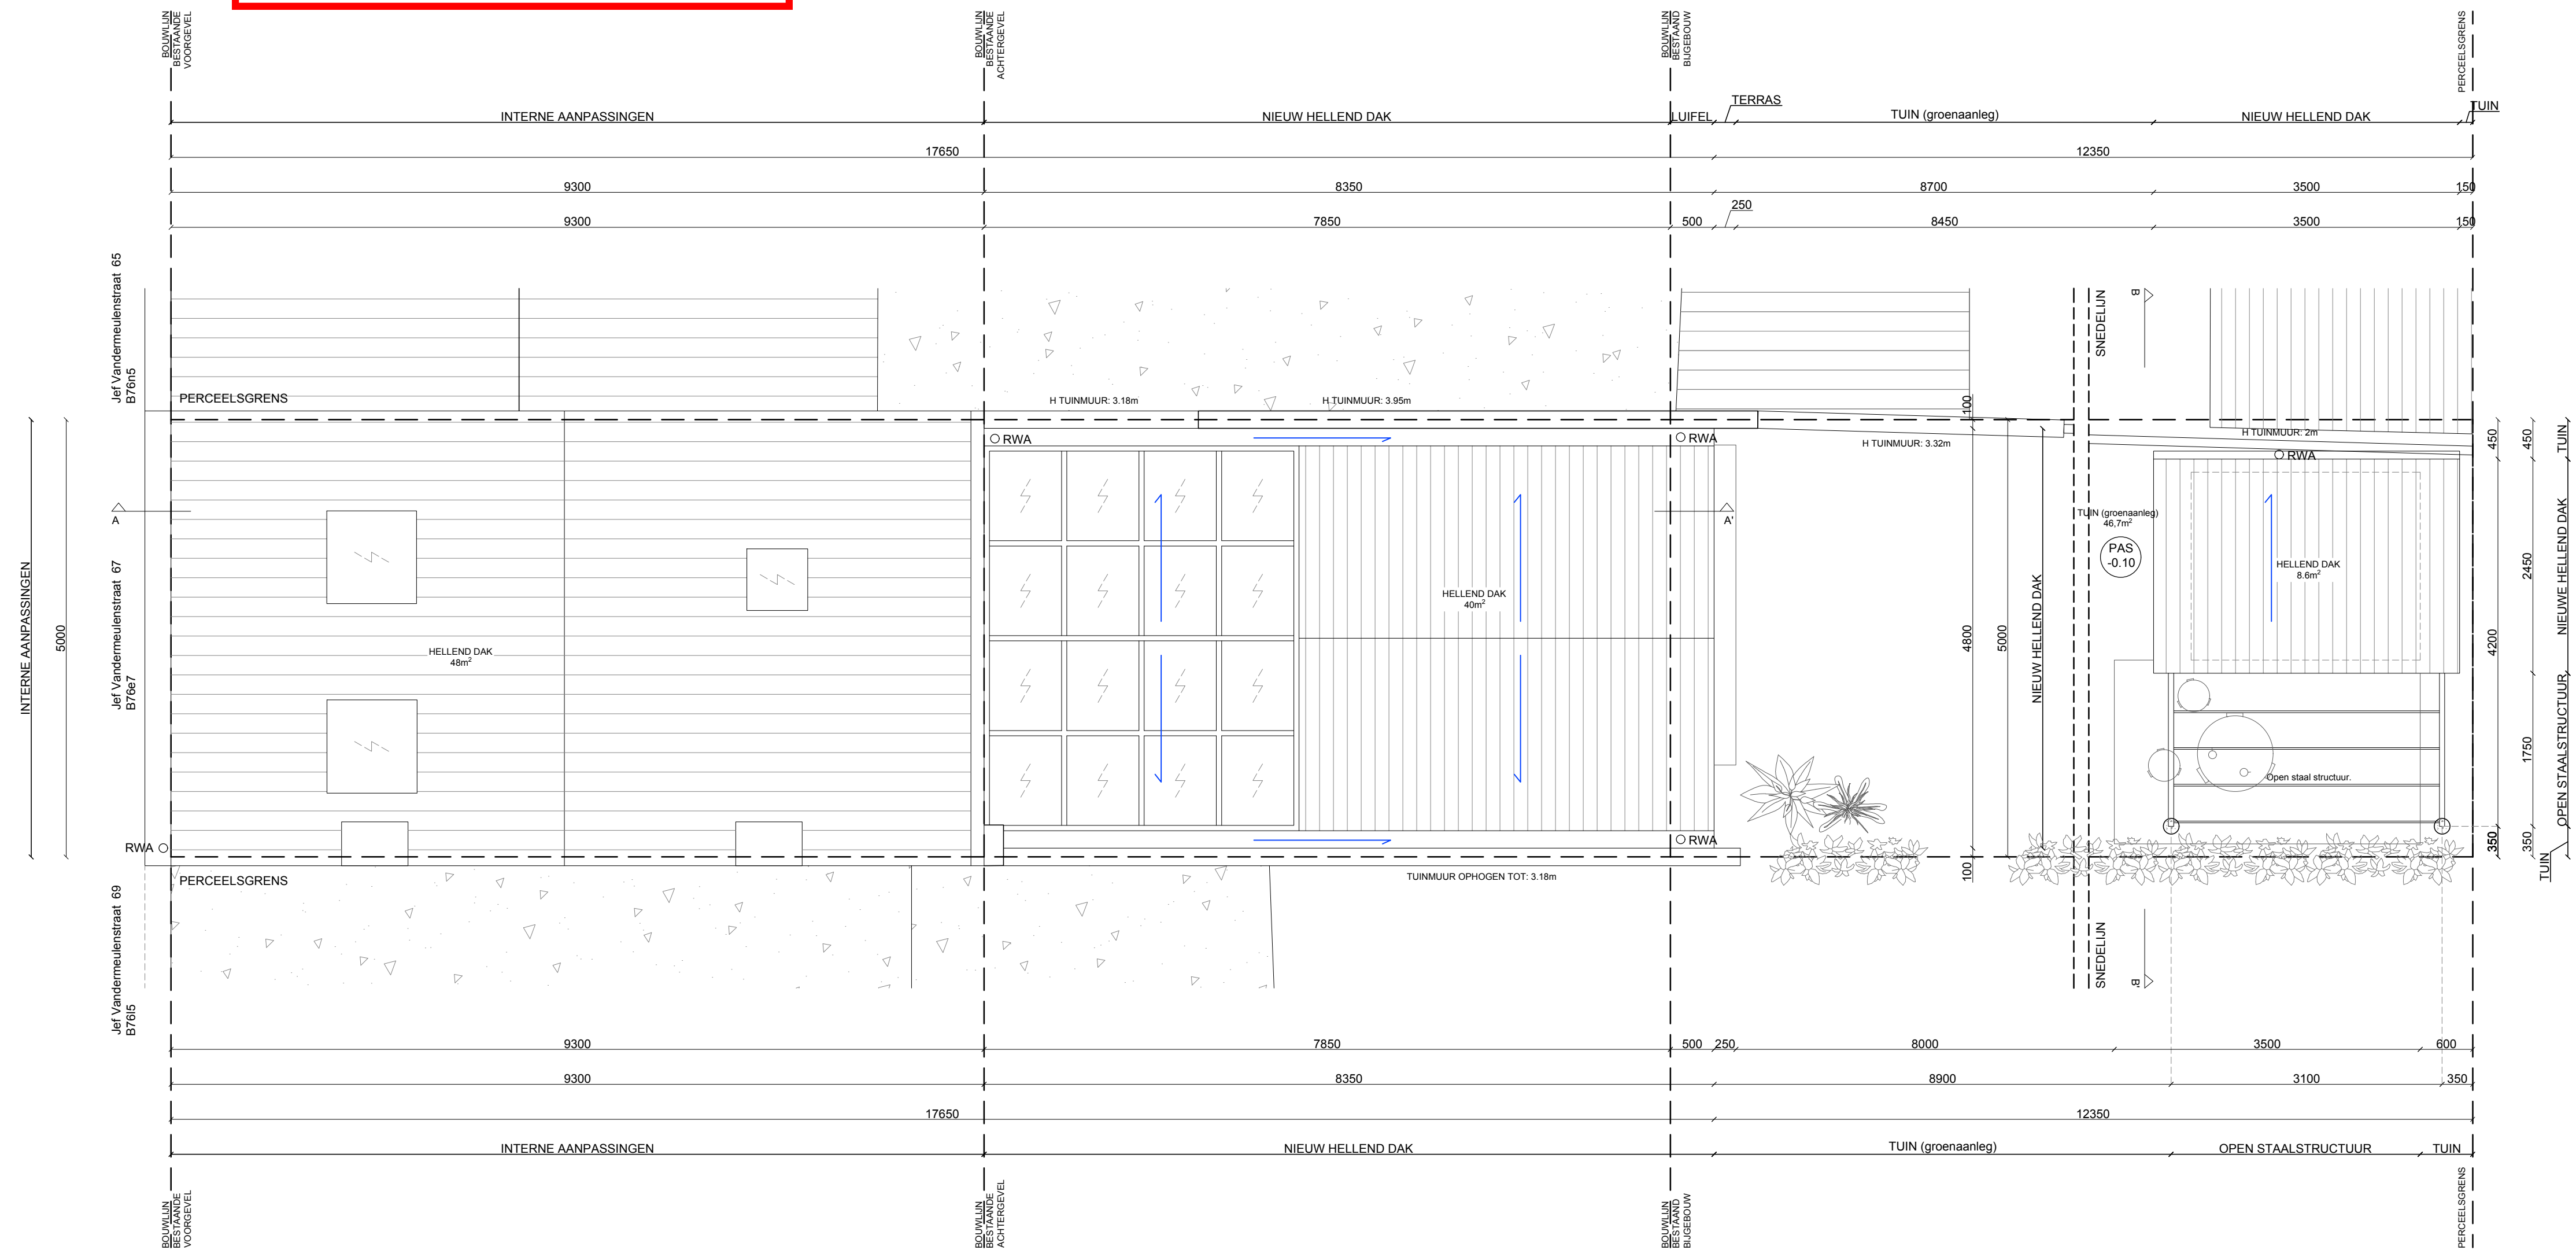

P_N_DAKENPLAN

BORIS ^{EV} Antwerpsesteenweg 495 B-9040 Sint-Amandsberg	bouwheer: Simon Verledens straat en nr. Jef Vandermeulenstraat 67 postcode plaats: 9050 Gentbrugge	DOSSIER	2025-07
		ONDERWERP BOUWPLAATS	OMGEVINGSVERGUNNING Jef Vandermeulenstraat 67, 9050 Gentbrugge
project naam : Jef Vandermeulenstraat kadastraal perceel : GENT 22 AFD/GENTBRUGGE 2 AFD/, sectie B, perceel 0076/00E007	DATUM	14/01/2026	
		SCHAAL	1/50
		PLAN NR	15/22