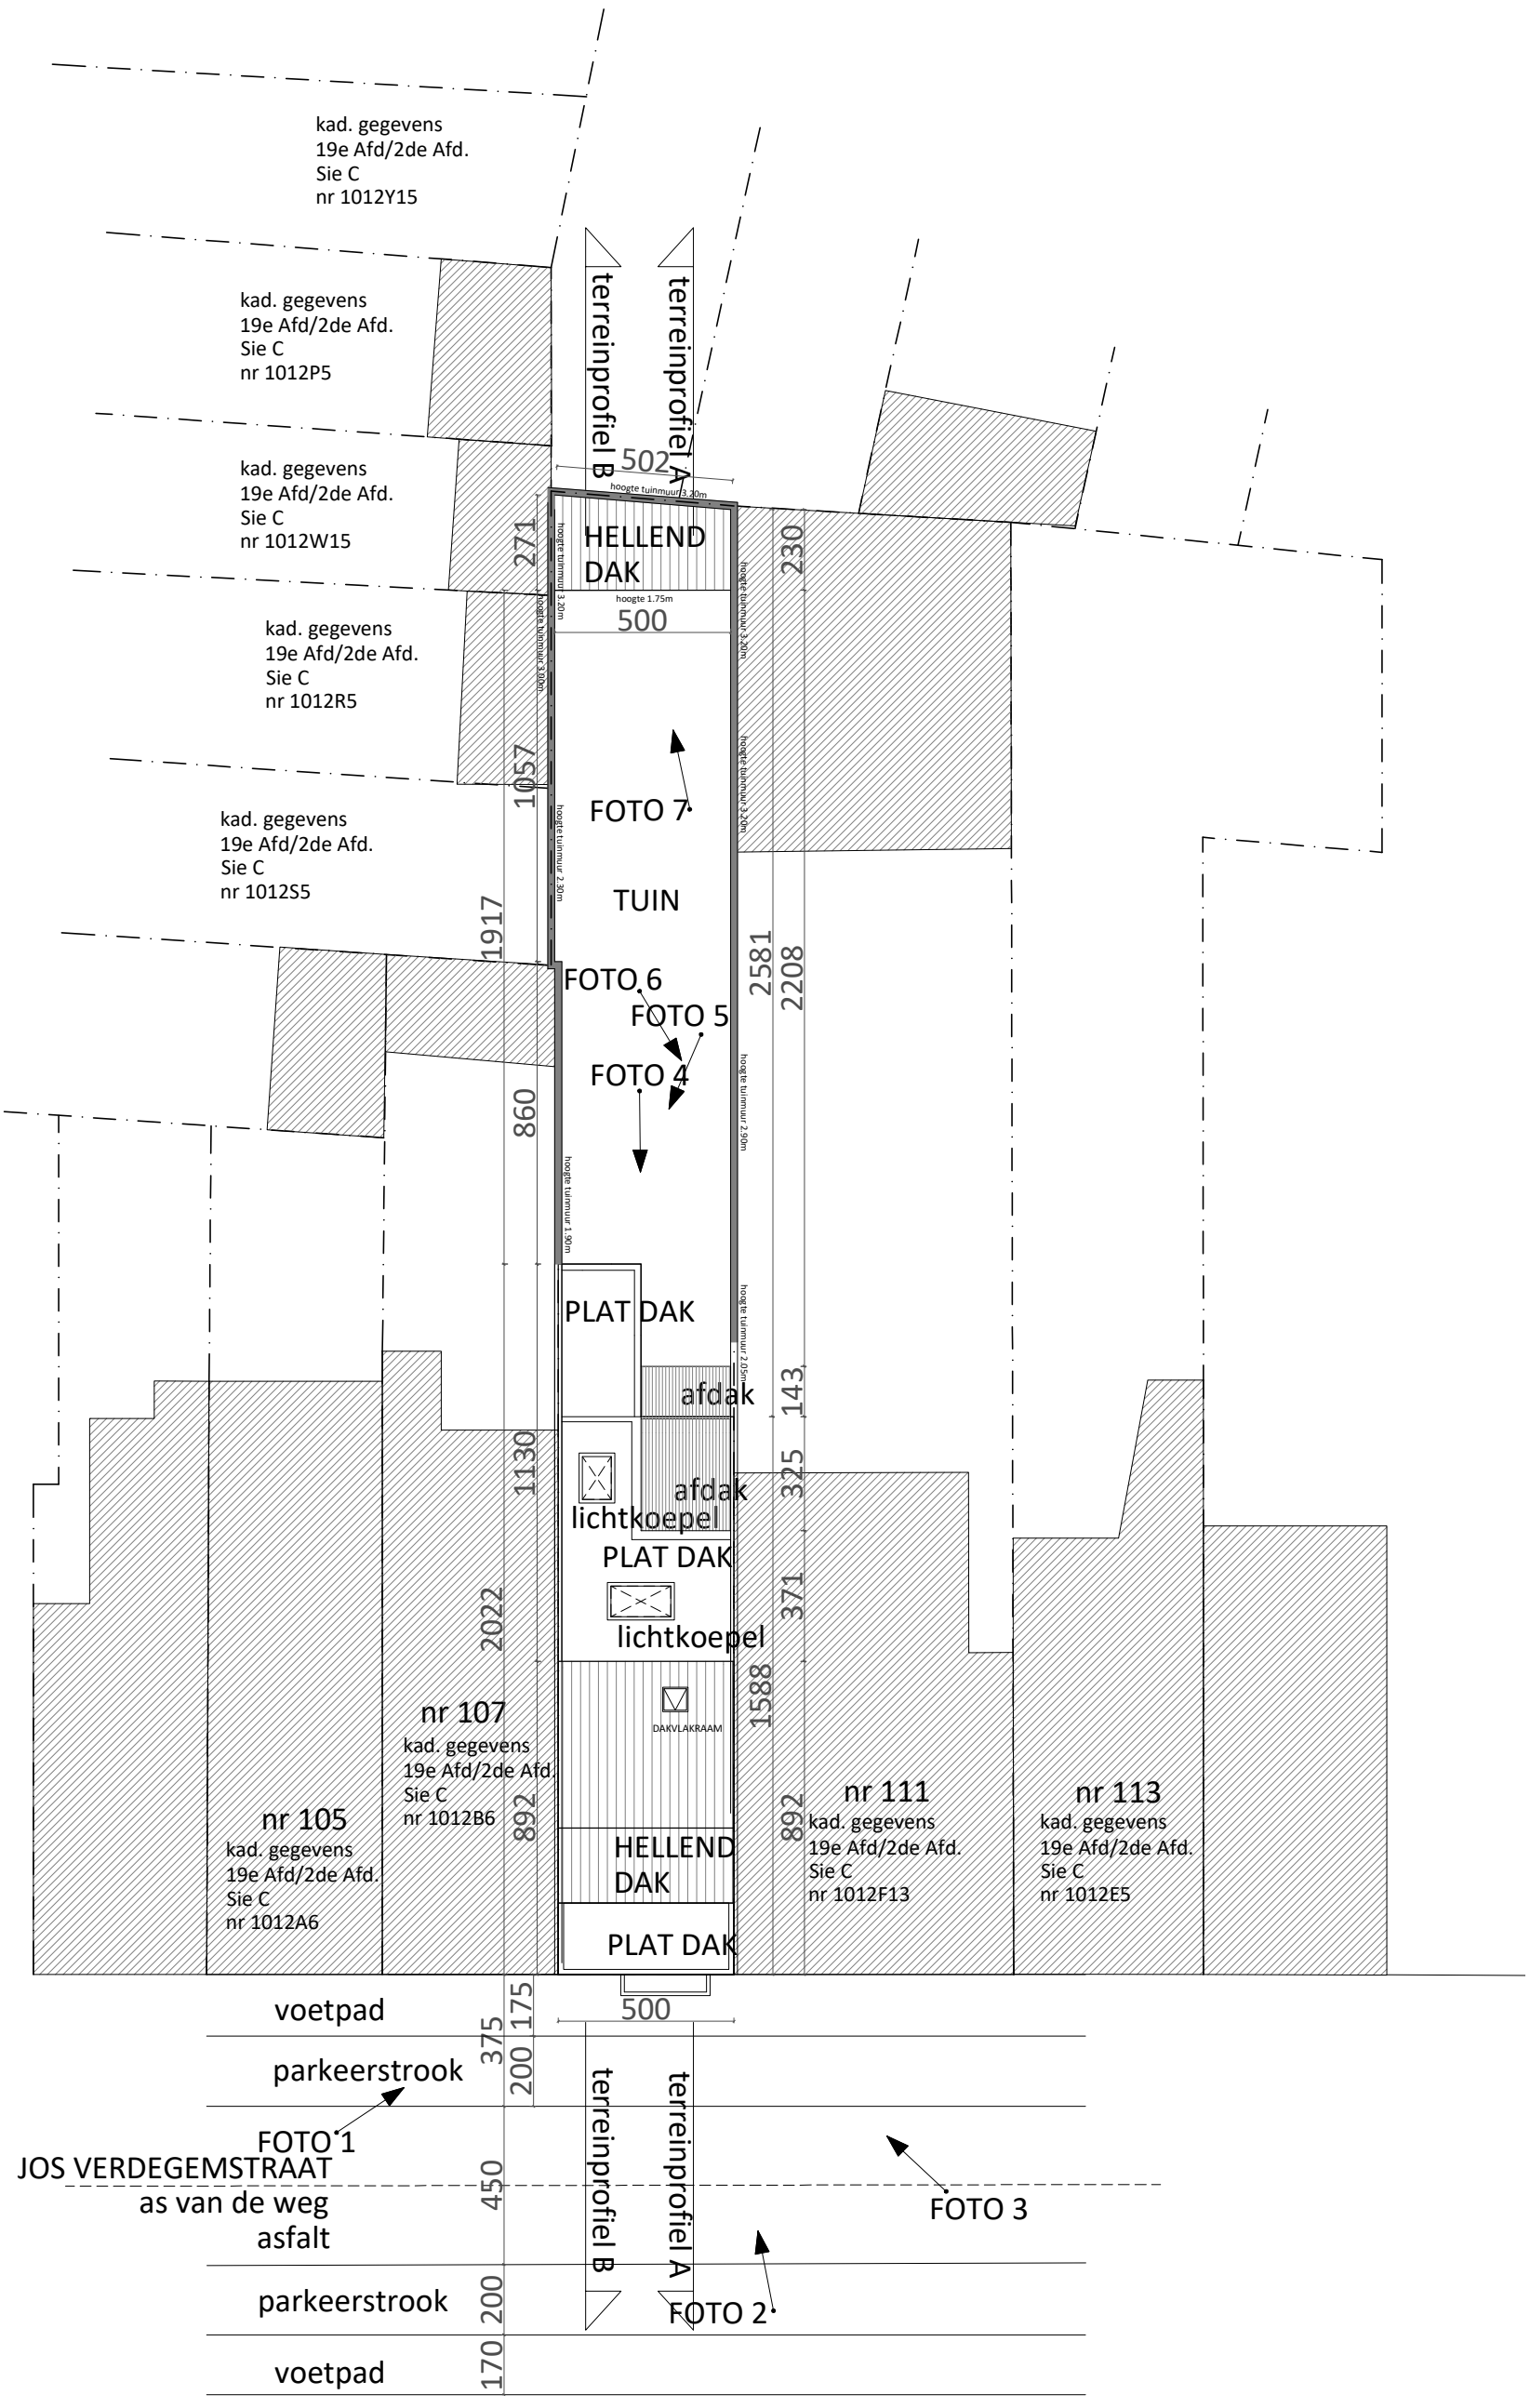

BESTAANDE TOESTAND
INPLANTING schaal 1-200