


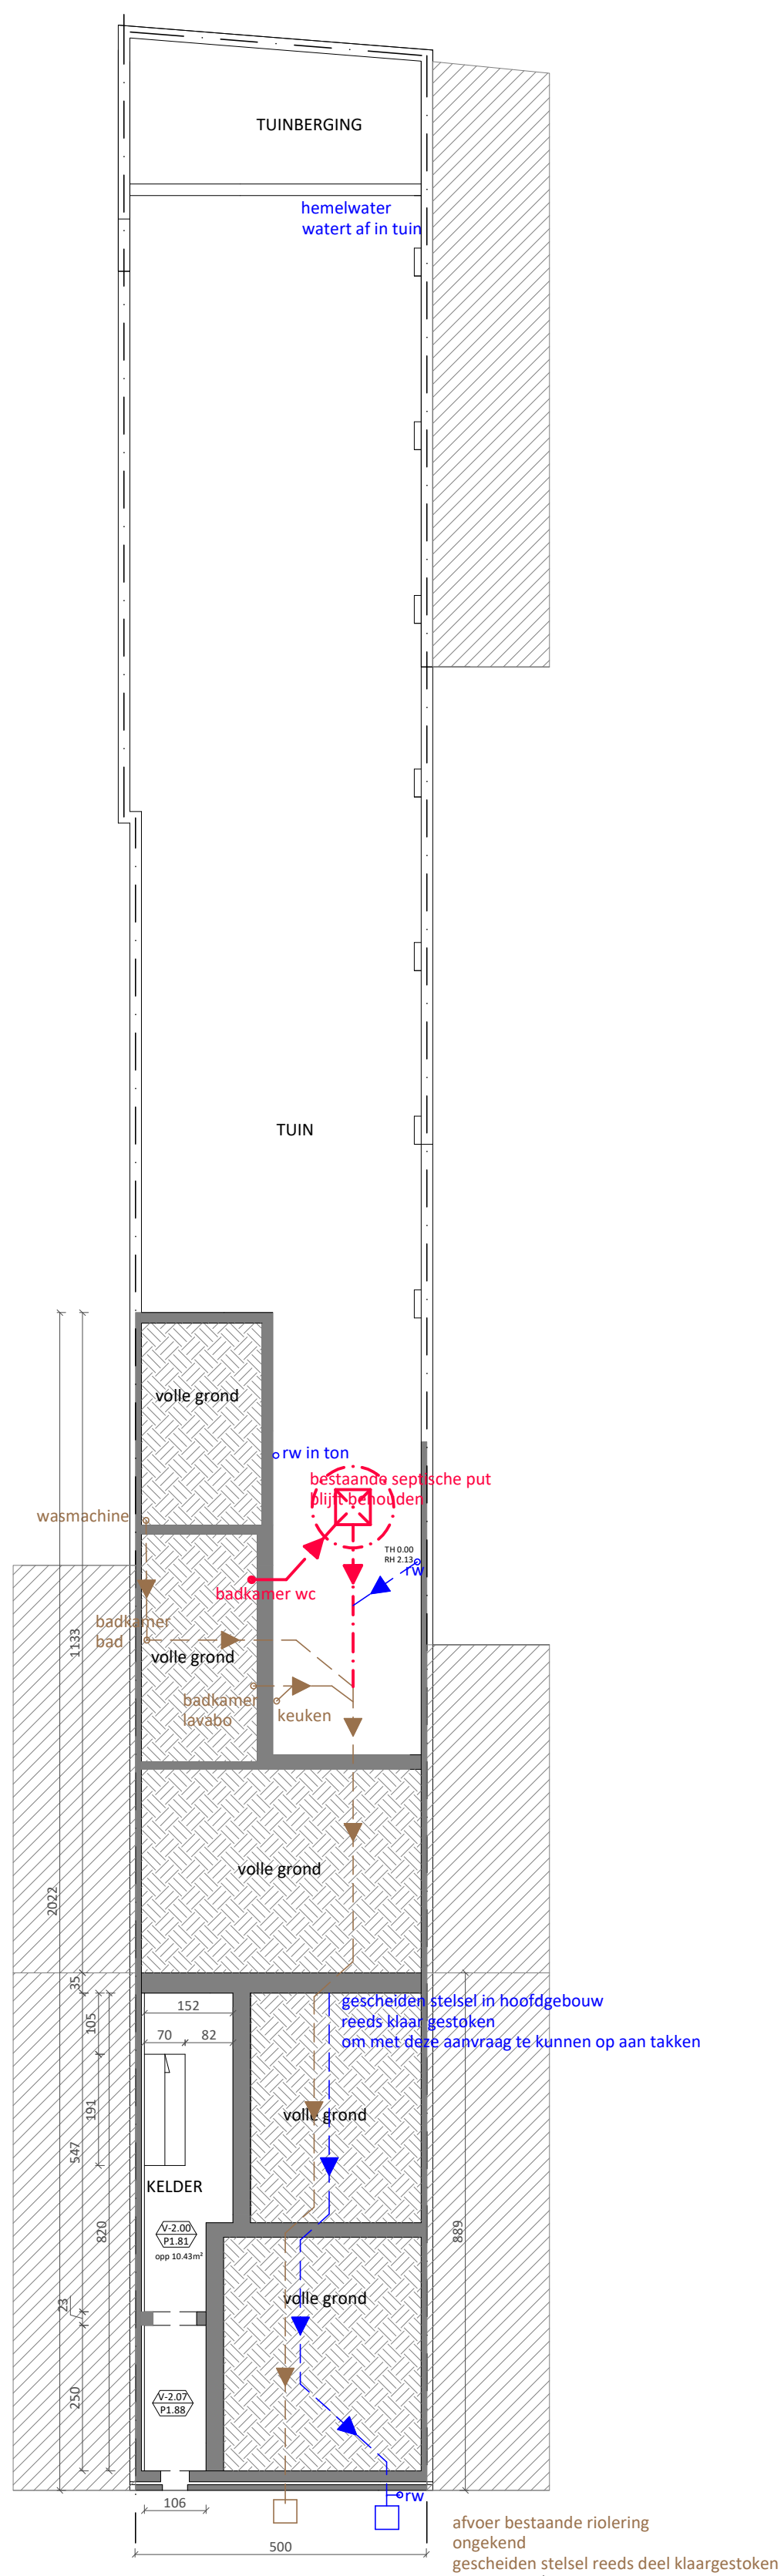

BESTAANDE TOESTAND
KELDER 1-100
FUNDERINGS- en RIOLERINGSSHEMA