


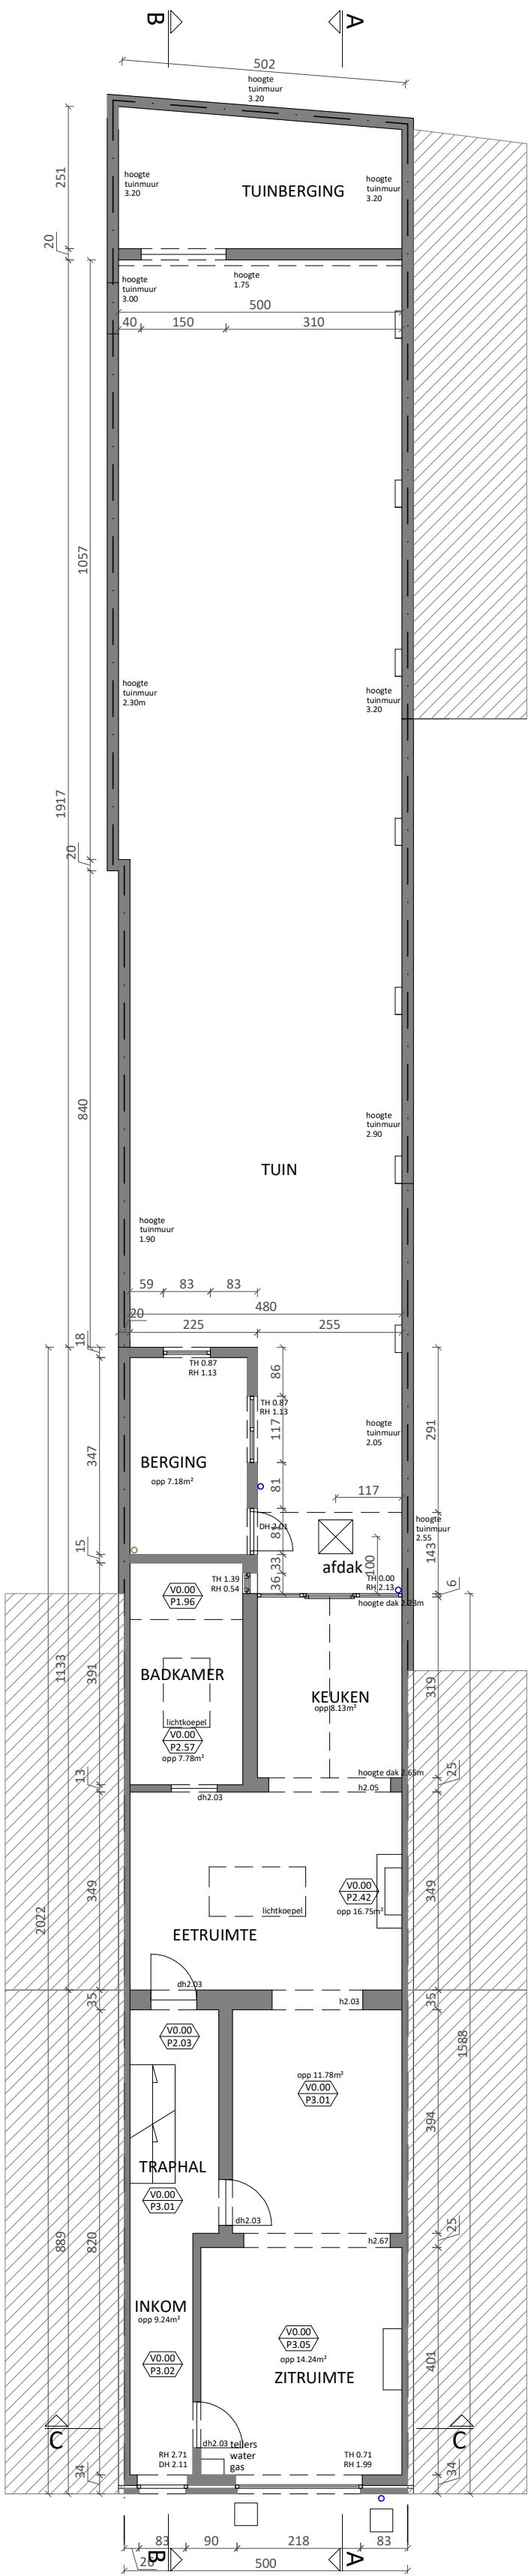

BESTAANDE TOESTAND
GELIJKVLOERS 1-100