


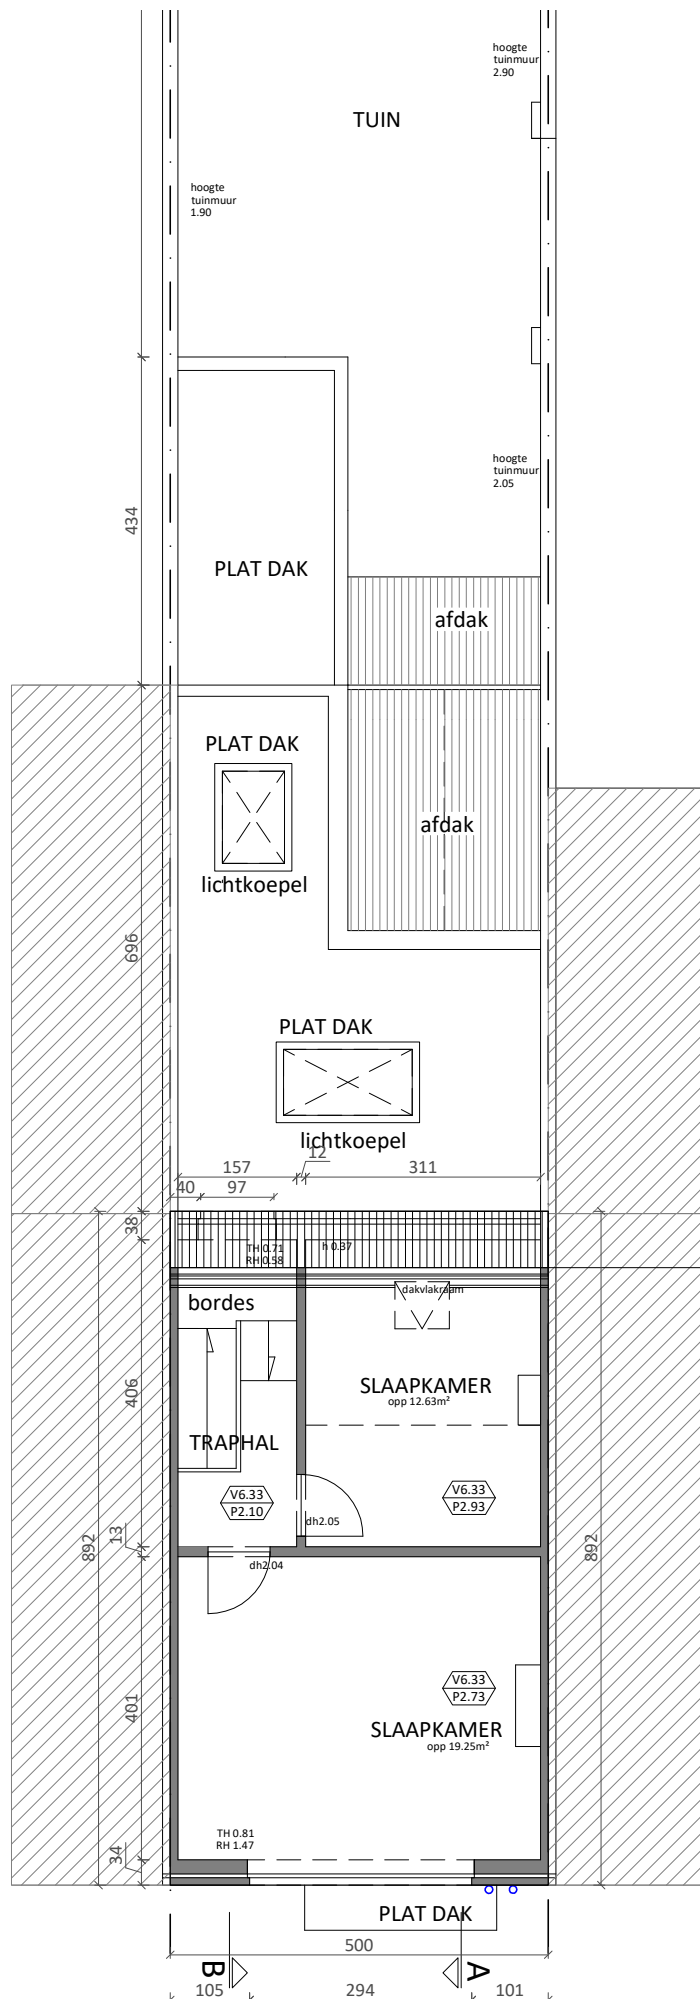

BESTAANDE TOESTAND
TWEEDE VERDIEP 1-100

