


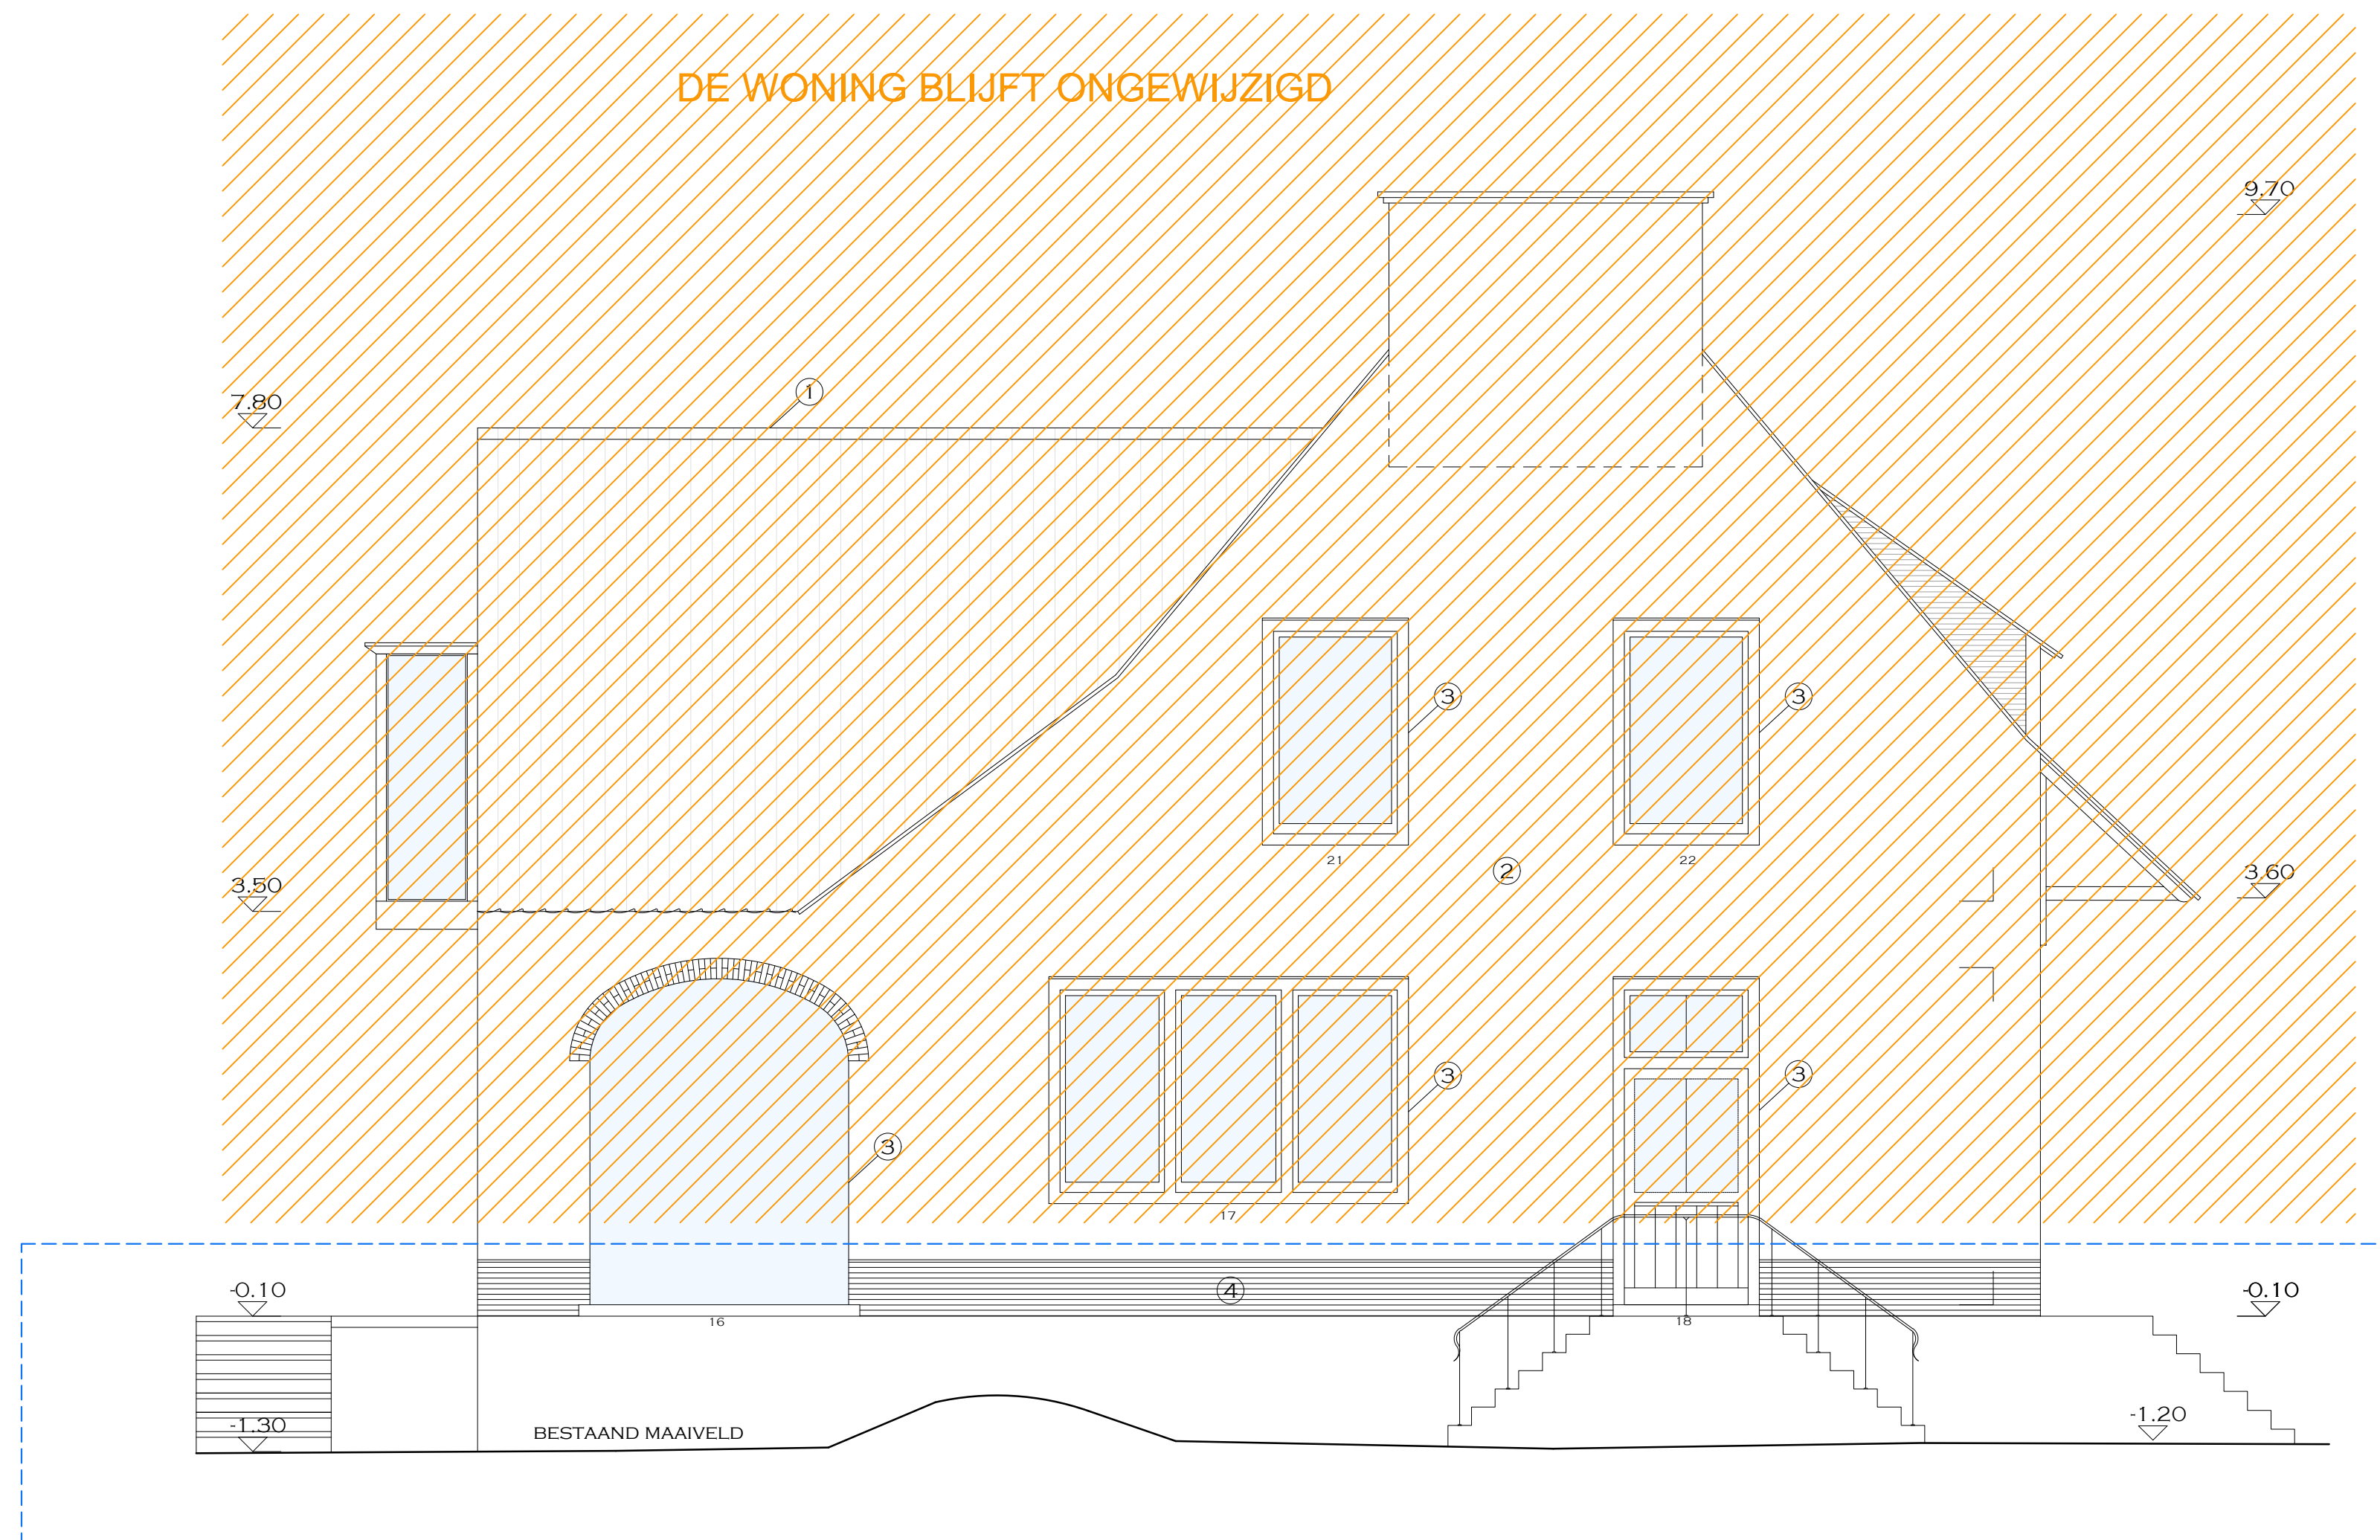

Zijgevel links  
vergunde toestand

Kromme Leie 5  
9051 Sint-Denijs-Westrem

plan  
1/1

schaal  
1/50

datum  
17/12/2025

