


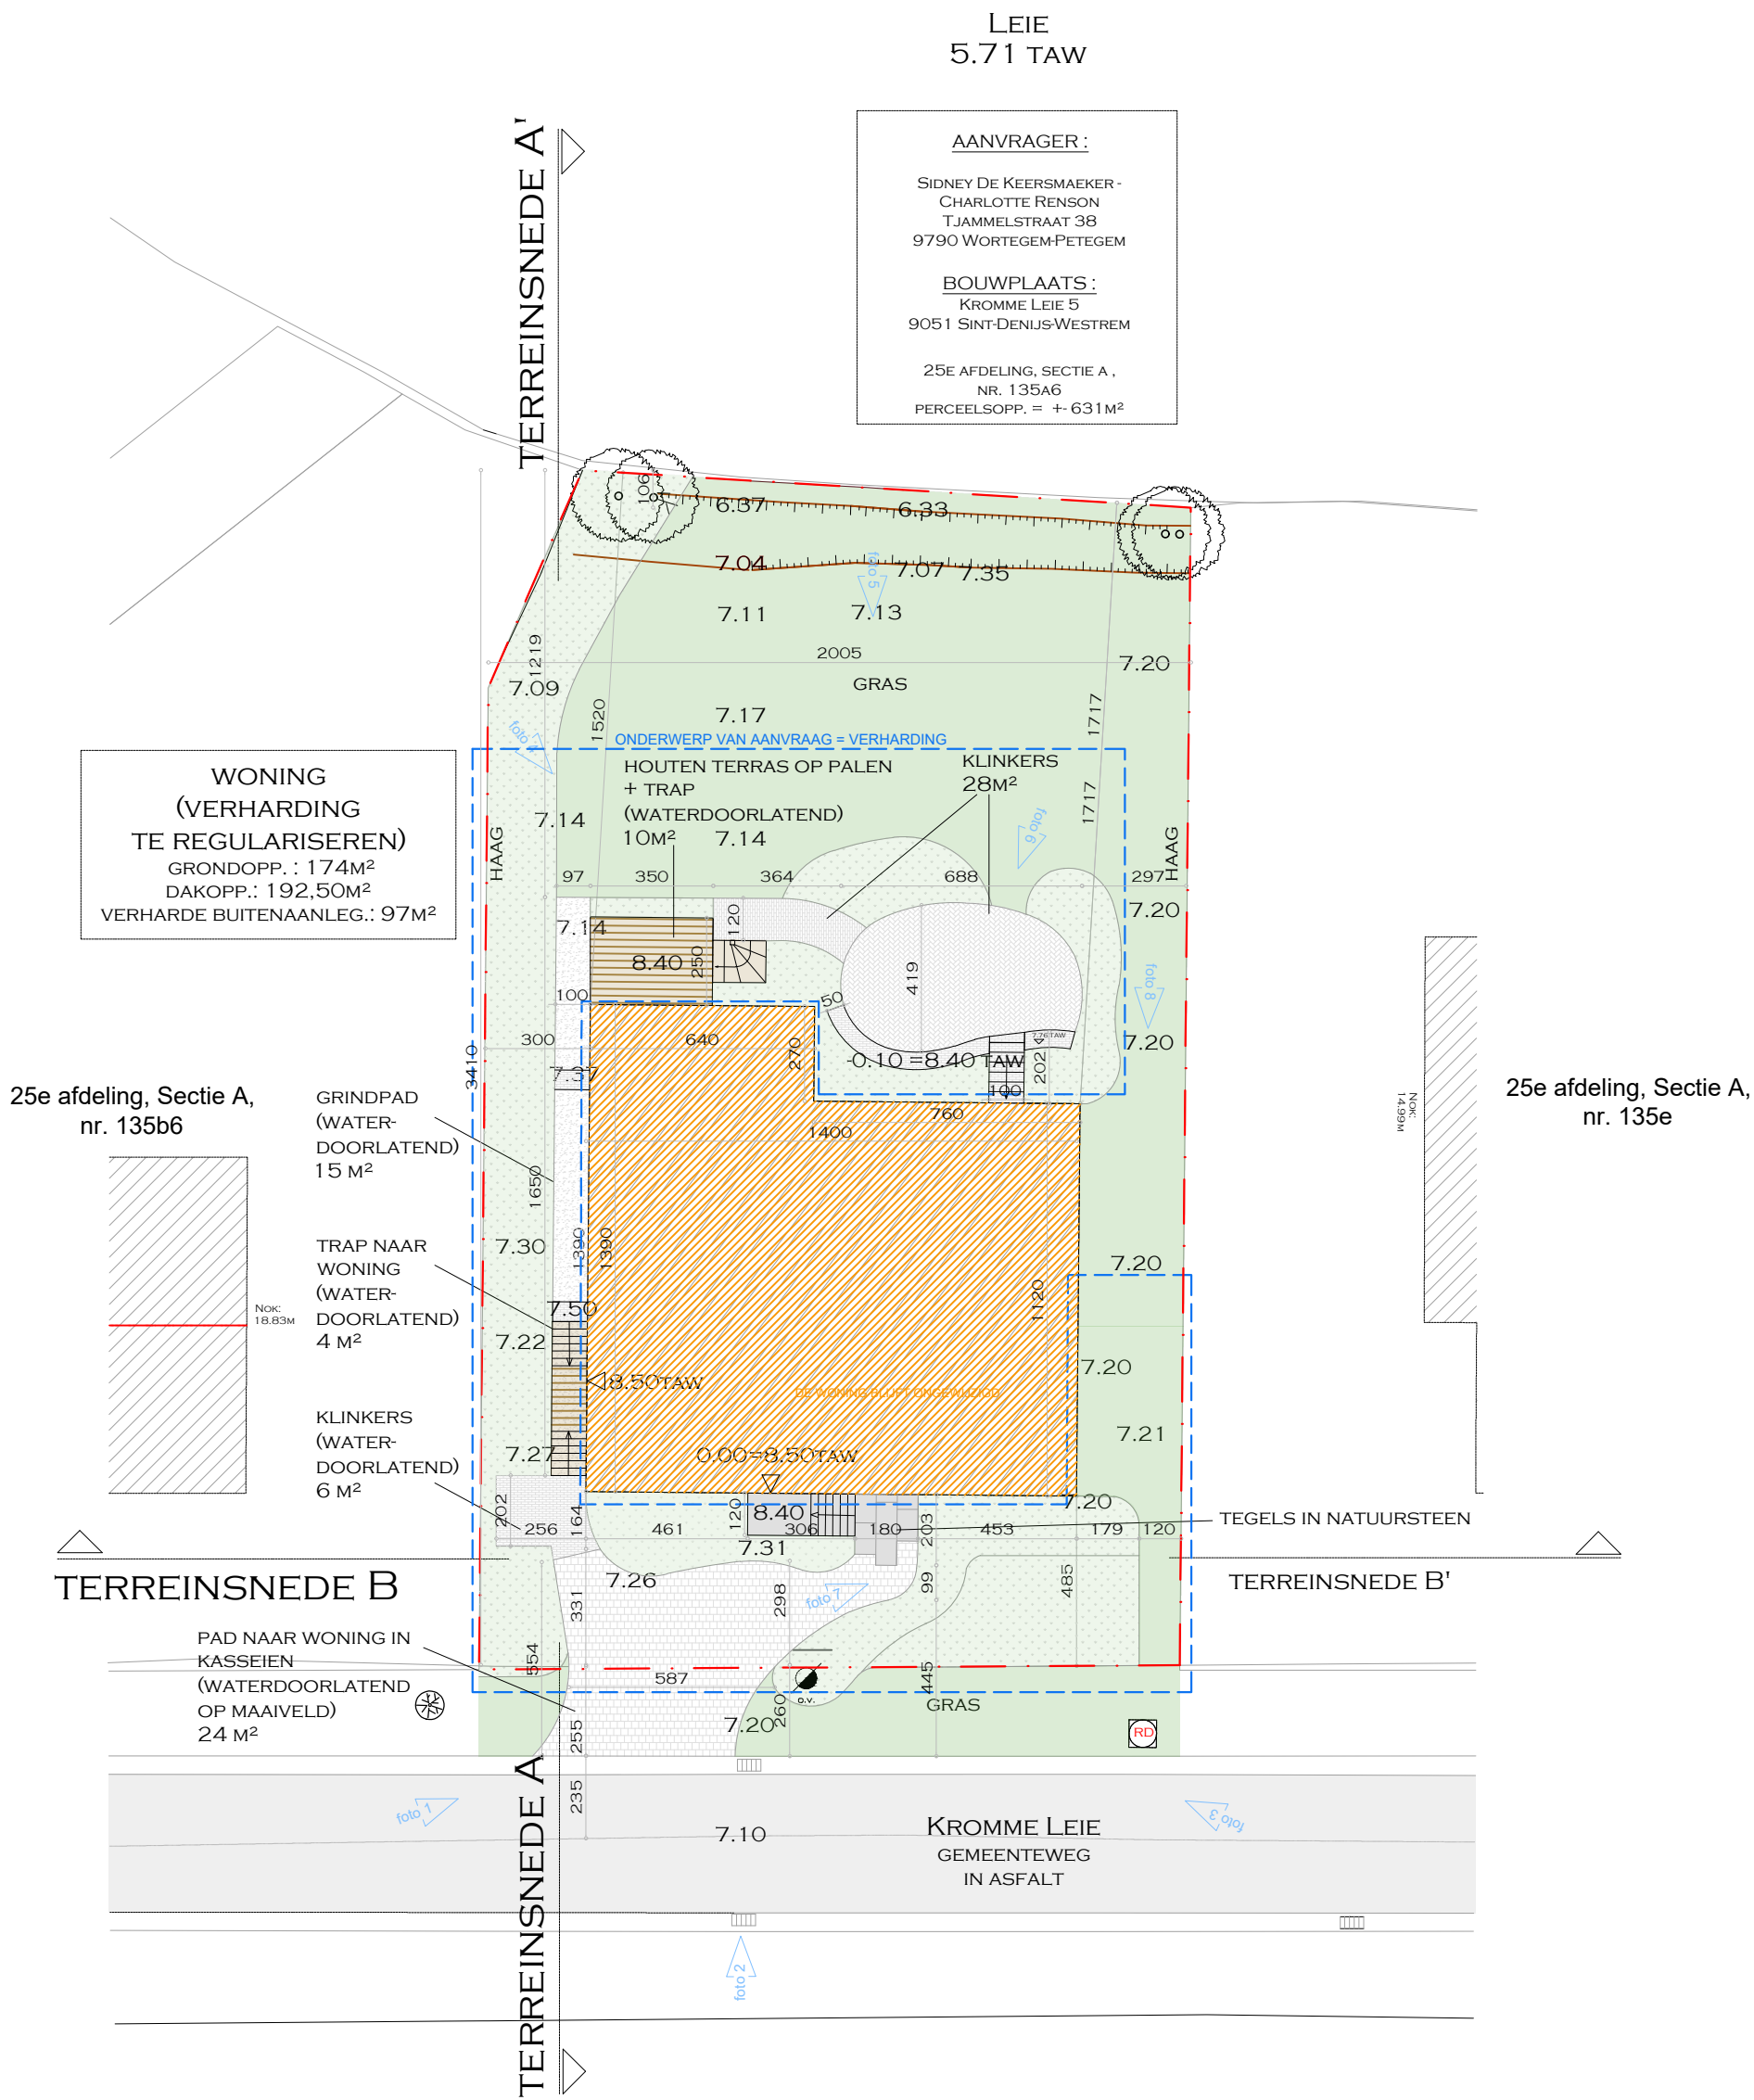

| VERHARDINGEN (NIEUWE TOESTAND)                                                      |                                                    | BEBOUWING (NIEUWE TOESTAND)      |       |
|-------------------------------------------------------------------------------------|----------------------------------------------------|----------------------------------|-------|
|  | - OPRIT WONING IN KASSEIEN: 24M²                   | - WONING: 174M²                  |       |
|  | - ZONE IN KLINKERS MET WATERDOORLATENDE VOEG: 34M² | - PERCEEL: 631M²                 |       |
|  | - HOUTEN TERRAS OP PALEN: 10M²                     | TOTAAL BEBOUWDE OPPERVLAKE:      | 174M² |
|  | GRINDPAD: 15M²                                     | TOTAAL VERHARDING BUITENAAANLEG: | 97M²  |
|  | - ZONE GEVOEGDE KLINKERS: 7M²                      | TOTAAL VERHARDE OPPERVLAKE:      | 271M² |
|  | - NATUURSTEEN: 6.7M²                               |                                  |       |