


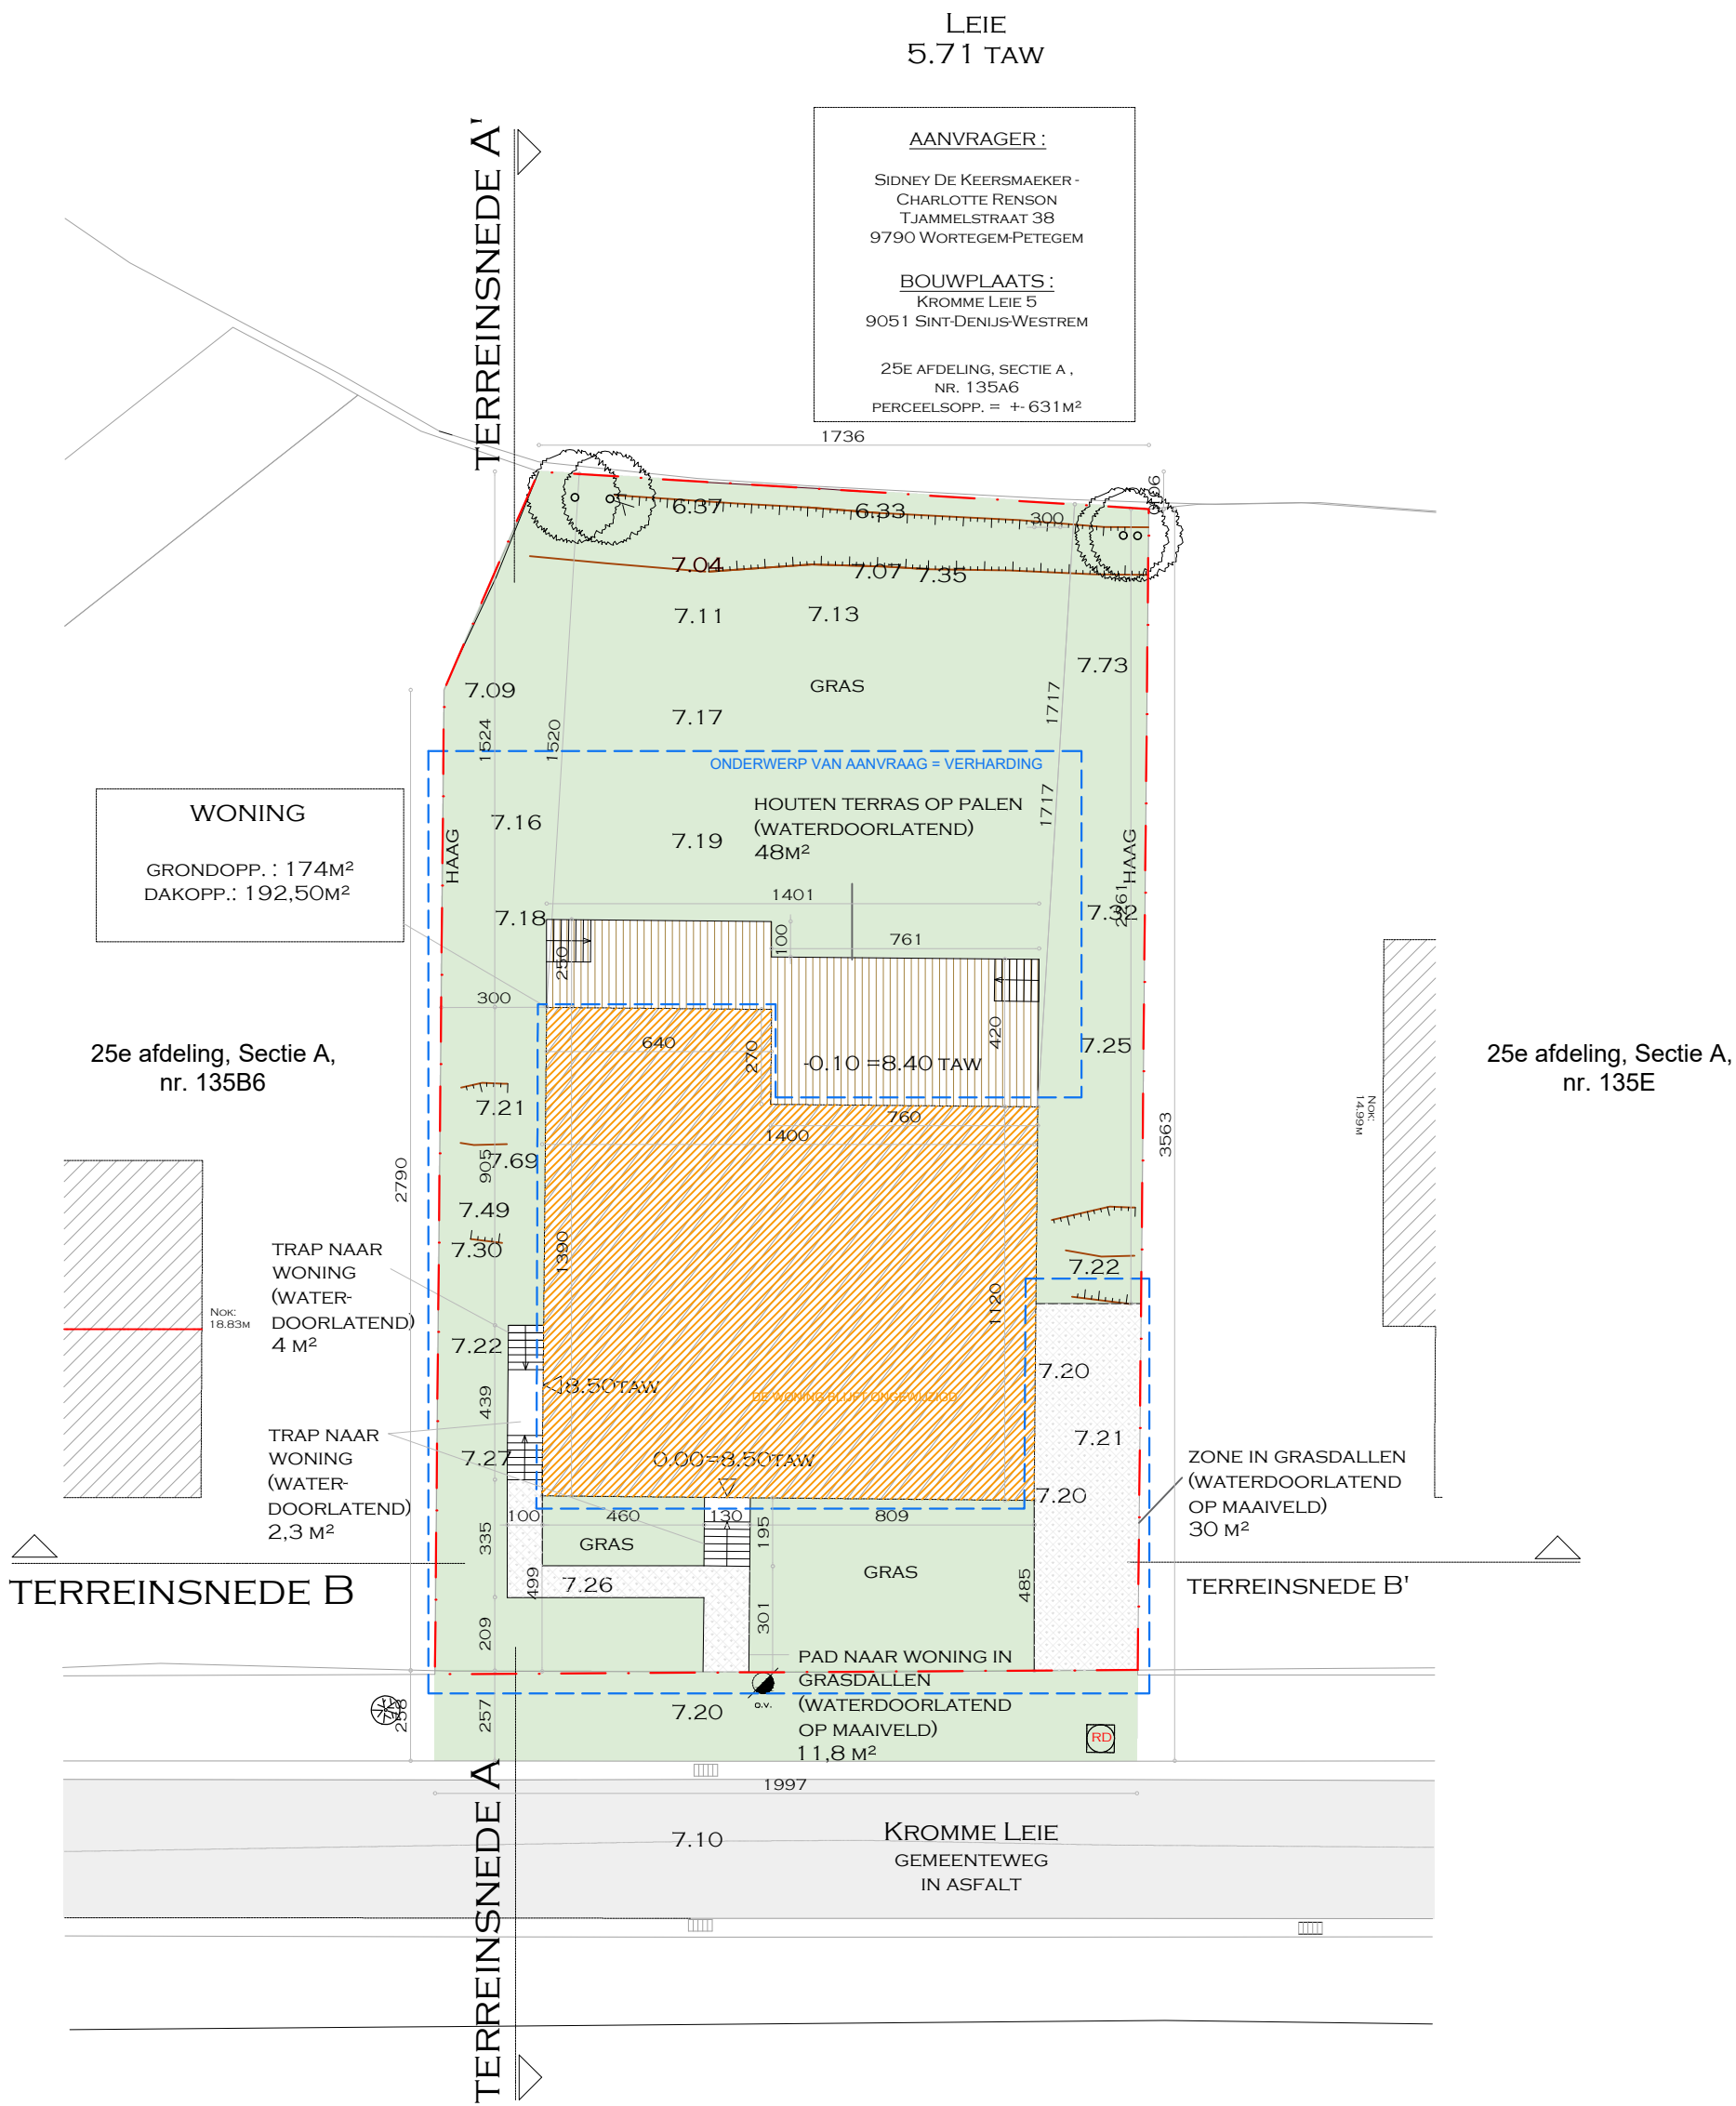

VERHARDINGEN (VERGUNDE TOESTAND)		BEBOUWING (VERGUNDE TOESTAND)	
	WATERDOORLATEND		- WONING: 174M ²
	- ZONE IN GRASDALLEN: 30M ²		
	- PAD NAAR WONING IN GRASDALLEN: 11,80M ²		
	- TRAP WONING : 6,3M ²		
	- HOUTEN TERRAS OP PALEN: 48M ²		
	TOTAAL VERHARDINGEN: 96,10M ²		TOTAAL BEBOUWDE OPPERVLAKTE: 174M ²