


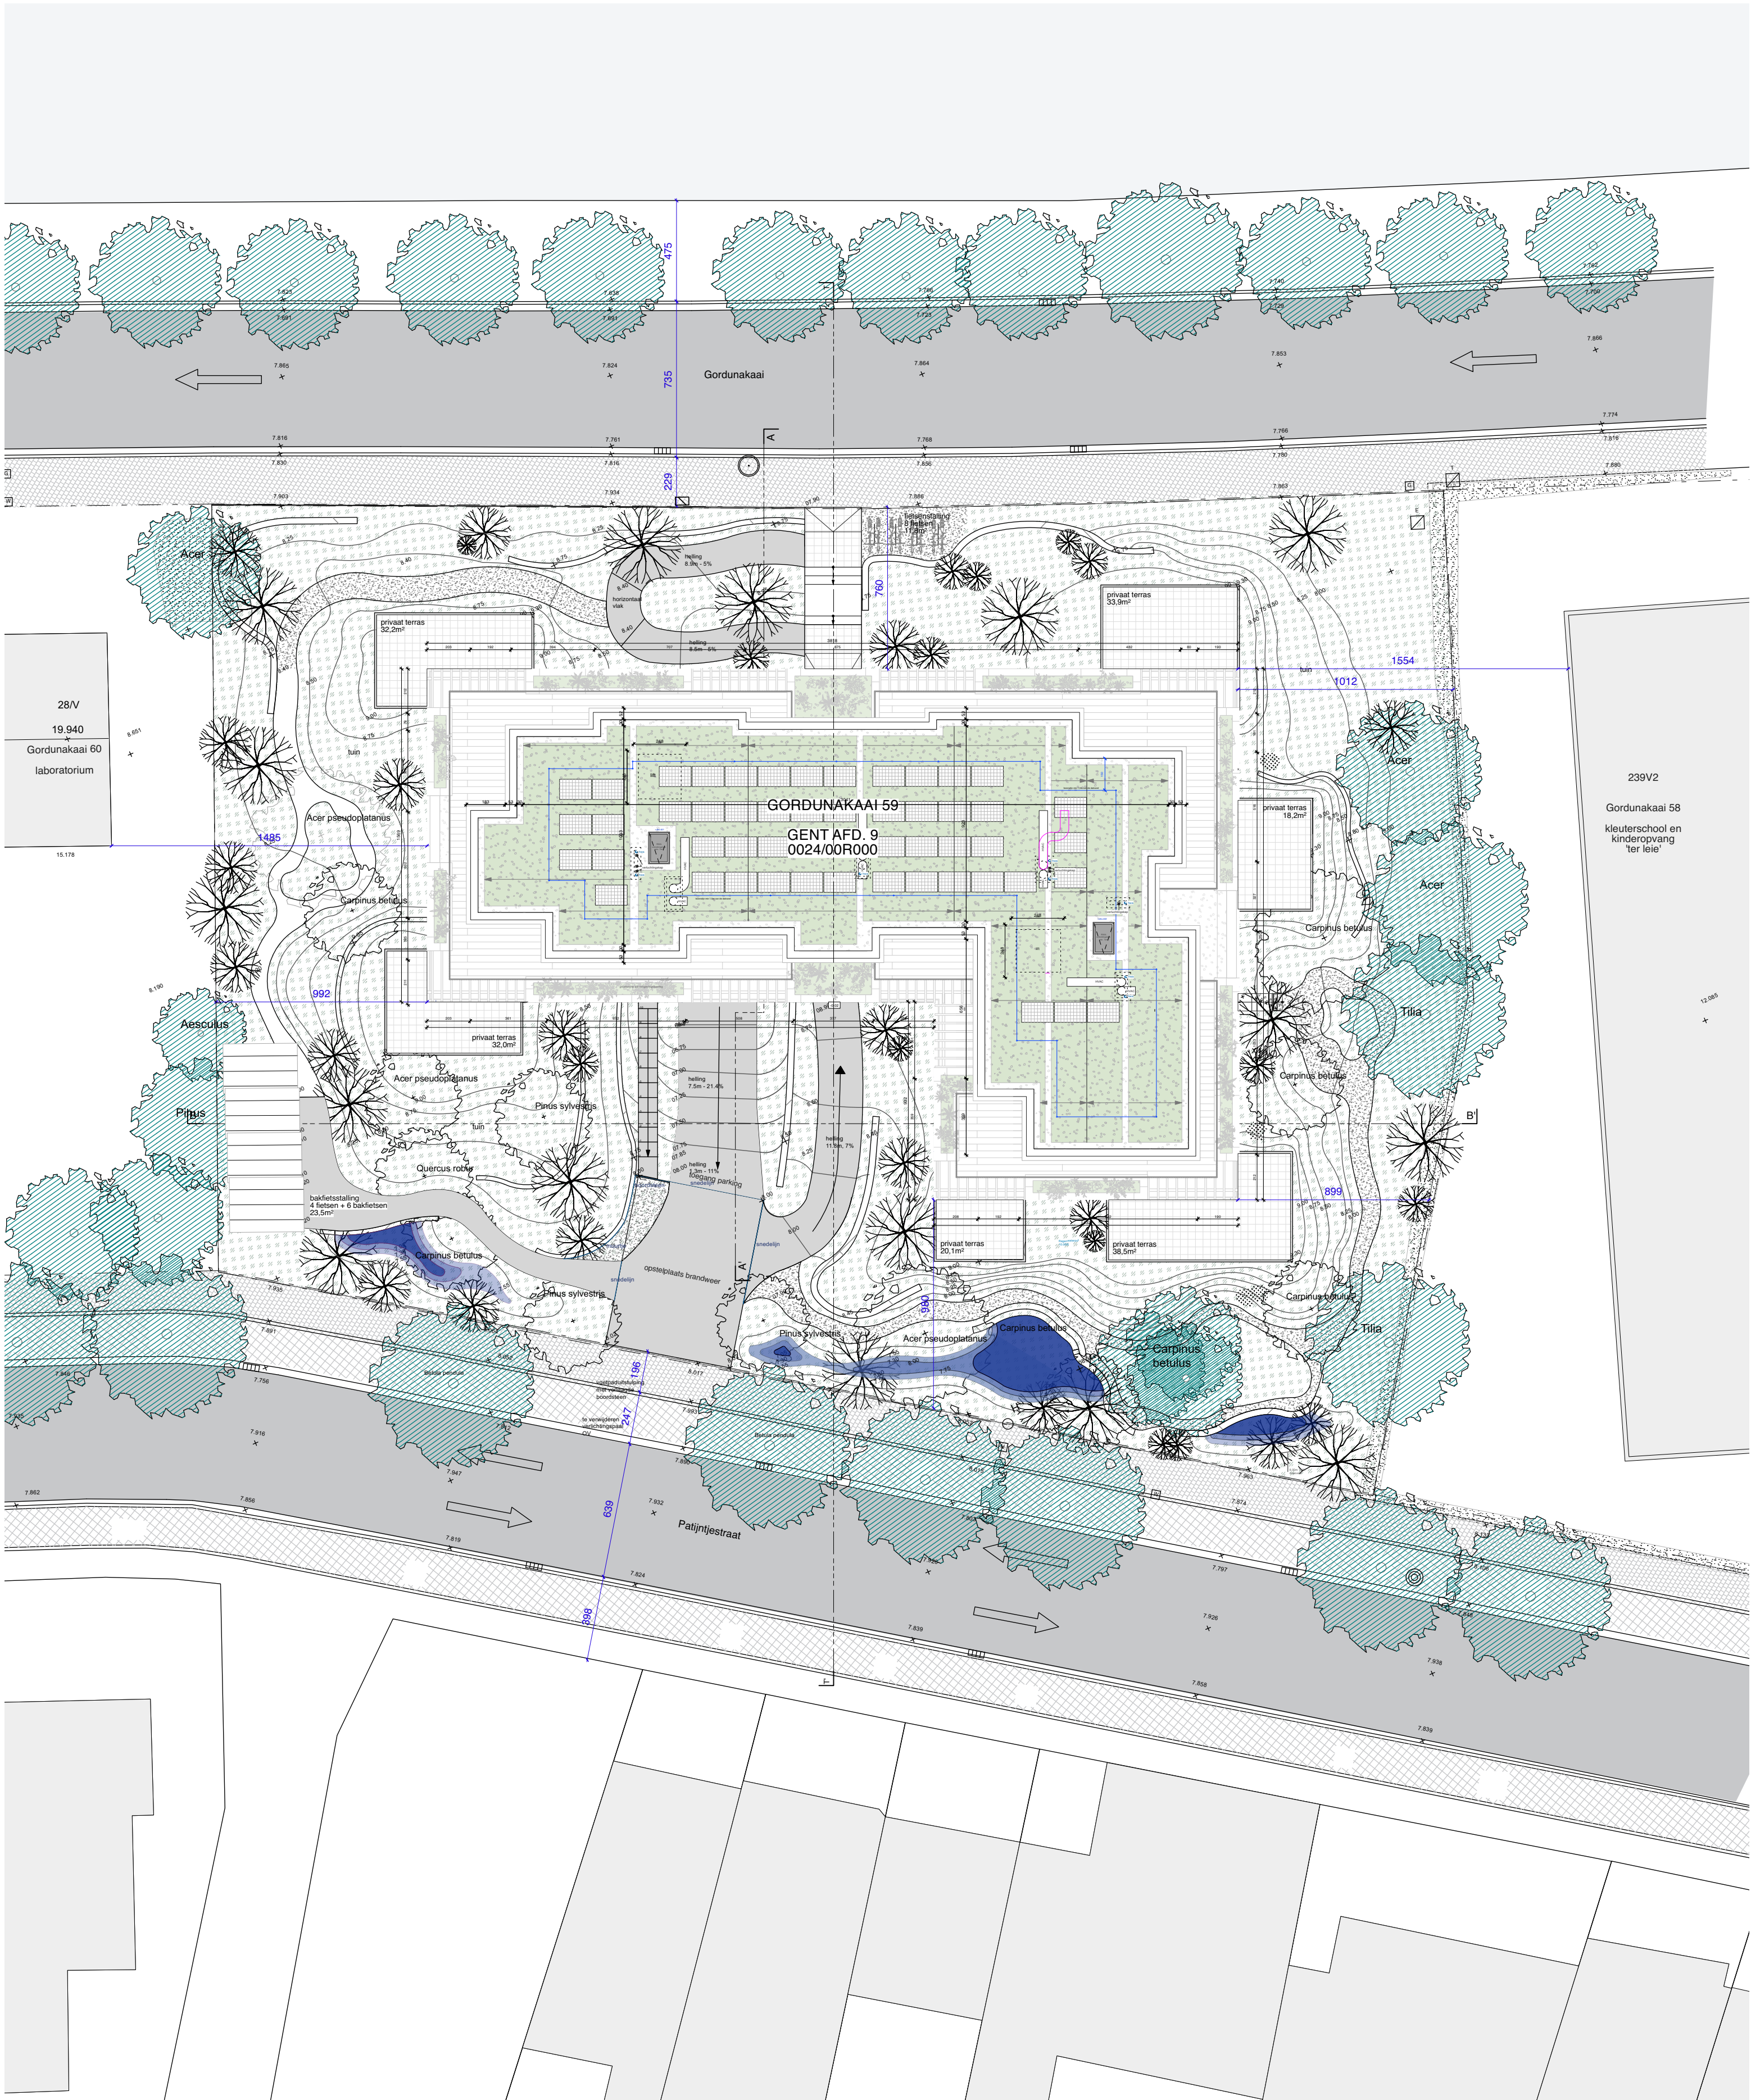

LEGENDE

MATERIAAL

	beton in situ		cellenbeton
	beton prefab		gipsblok
	architectonisch beton		lichte wanden
	gevelmetselwerk		isolatie
	sneelbouwsteen		chape
	betonsteen		ext. groendak
	kalkzandsteen		struiken
	asfaltverharding		grassen
	betonstraatssteen, klinkerformaaf		steenslag
	gefundeerd gazon; betonnen grasdallen		kassei, parkeerstrook
	betonstraatssteen, tegel 20x20		tegels natuursteen

SYMBOLEN

	aanduiding toegang gebouw		hemelwaterafvoer
	aanduiding peil afgewerkte vloer		hemelwaterafvoer
	aanduiding peil tov TAW		droogweerafvoer
	aanduiding niveau		fecaal waterafvoer
	netto vloeroppervlakte		aanduiding schacht (afm. in mm)
	bruto vloeroppervlakte		aanduiding afschot
	zelfsluitende deur		verlaagde plafonds
	rookmelder		brandslanghaspel (30m) + 6kg poederblusser
	behoud bestaande boom		6kg poederblusser
	nieuwe boom		kast elektriciteit
	lage struikgewassen		straatkolk
	verlichtingspaal		parkeermeter
	deksel inspectieput		kast telecom
	perceelsgrens		hydrant paal
			deksel gas

GORDUNAKAI Gordunakaai, bouwen van residentieel nieuwbouwproject			
PROJECT	127 Gordunakaai	DEEL	Architectuur
OPDRACHTGEVER		Yure Voorhoutkaai 25A 9000 Gent Canal Properties Gordunakaai 87 9000 Gent	
ARCHITECT		noAarchitecten Foppensstraat 16 1070 Brussel t +32 2 503 43 82 gordunakaai@noAarchitecten.net	
IR. STABILITEIT	Ir. Nico Terryn Gustaaf Carelshof 25 9040 Sint-Amandsberg	LANDSCHAPSARCHITECT	Kollektif Landscape Onderbergen 4d 9000 Gent
IR. AKOESTIEK	D2S International Ambachtenlaan 54 3001 Heverlee	EPB	Raco Rijkelsstraat 28 3550 Heusden-Zolder
TITEL NT inplantingsplan			
BESTAND	INDEX		
DATUM	17.12.2025	SCHAAL	1:200
FORMAAT	A1	FASE	BA