


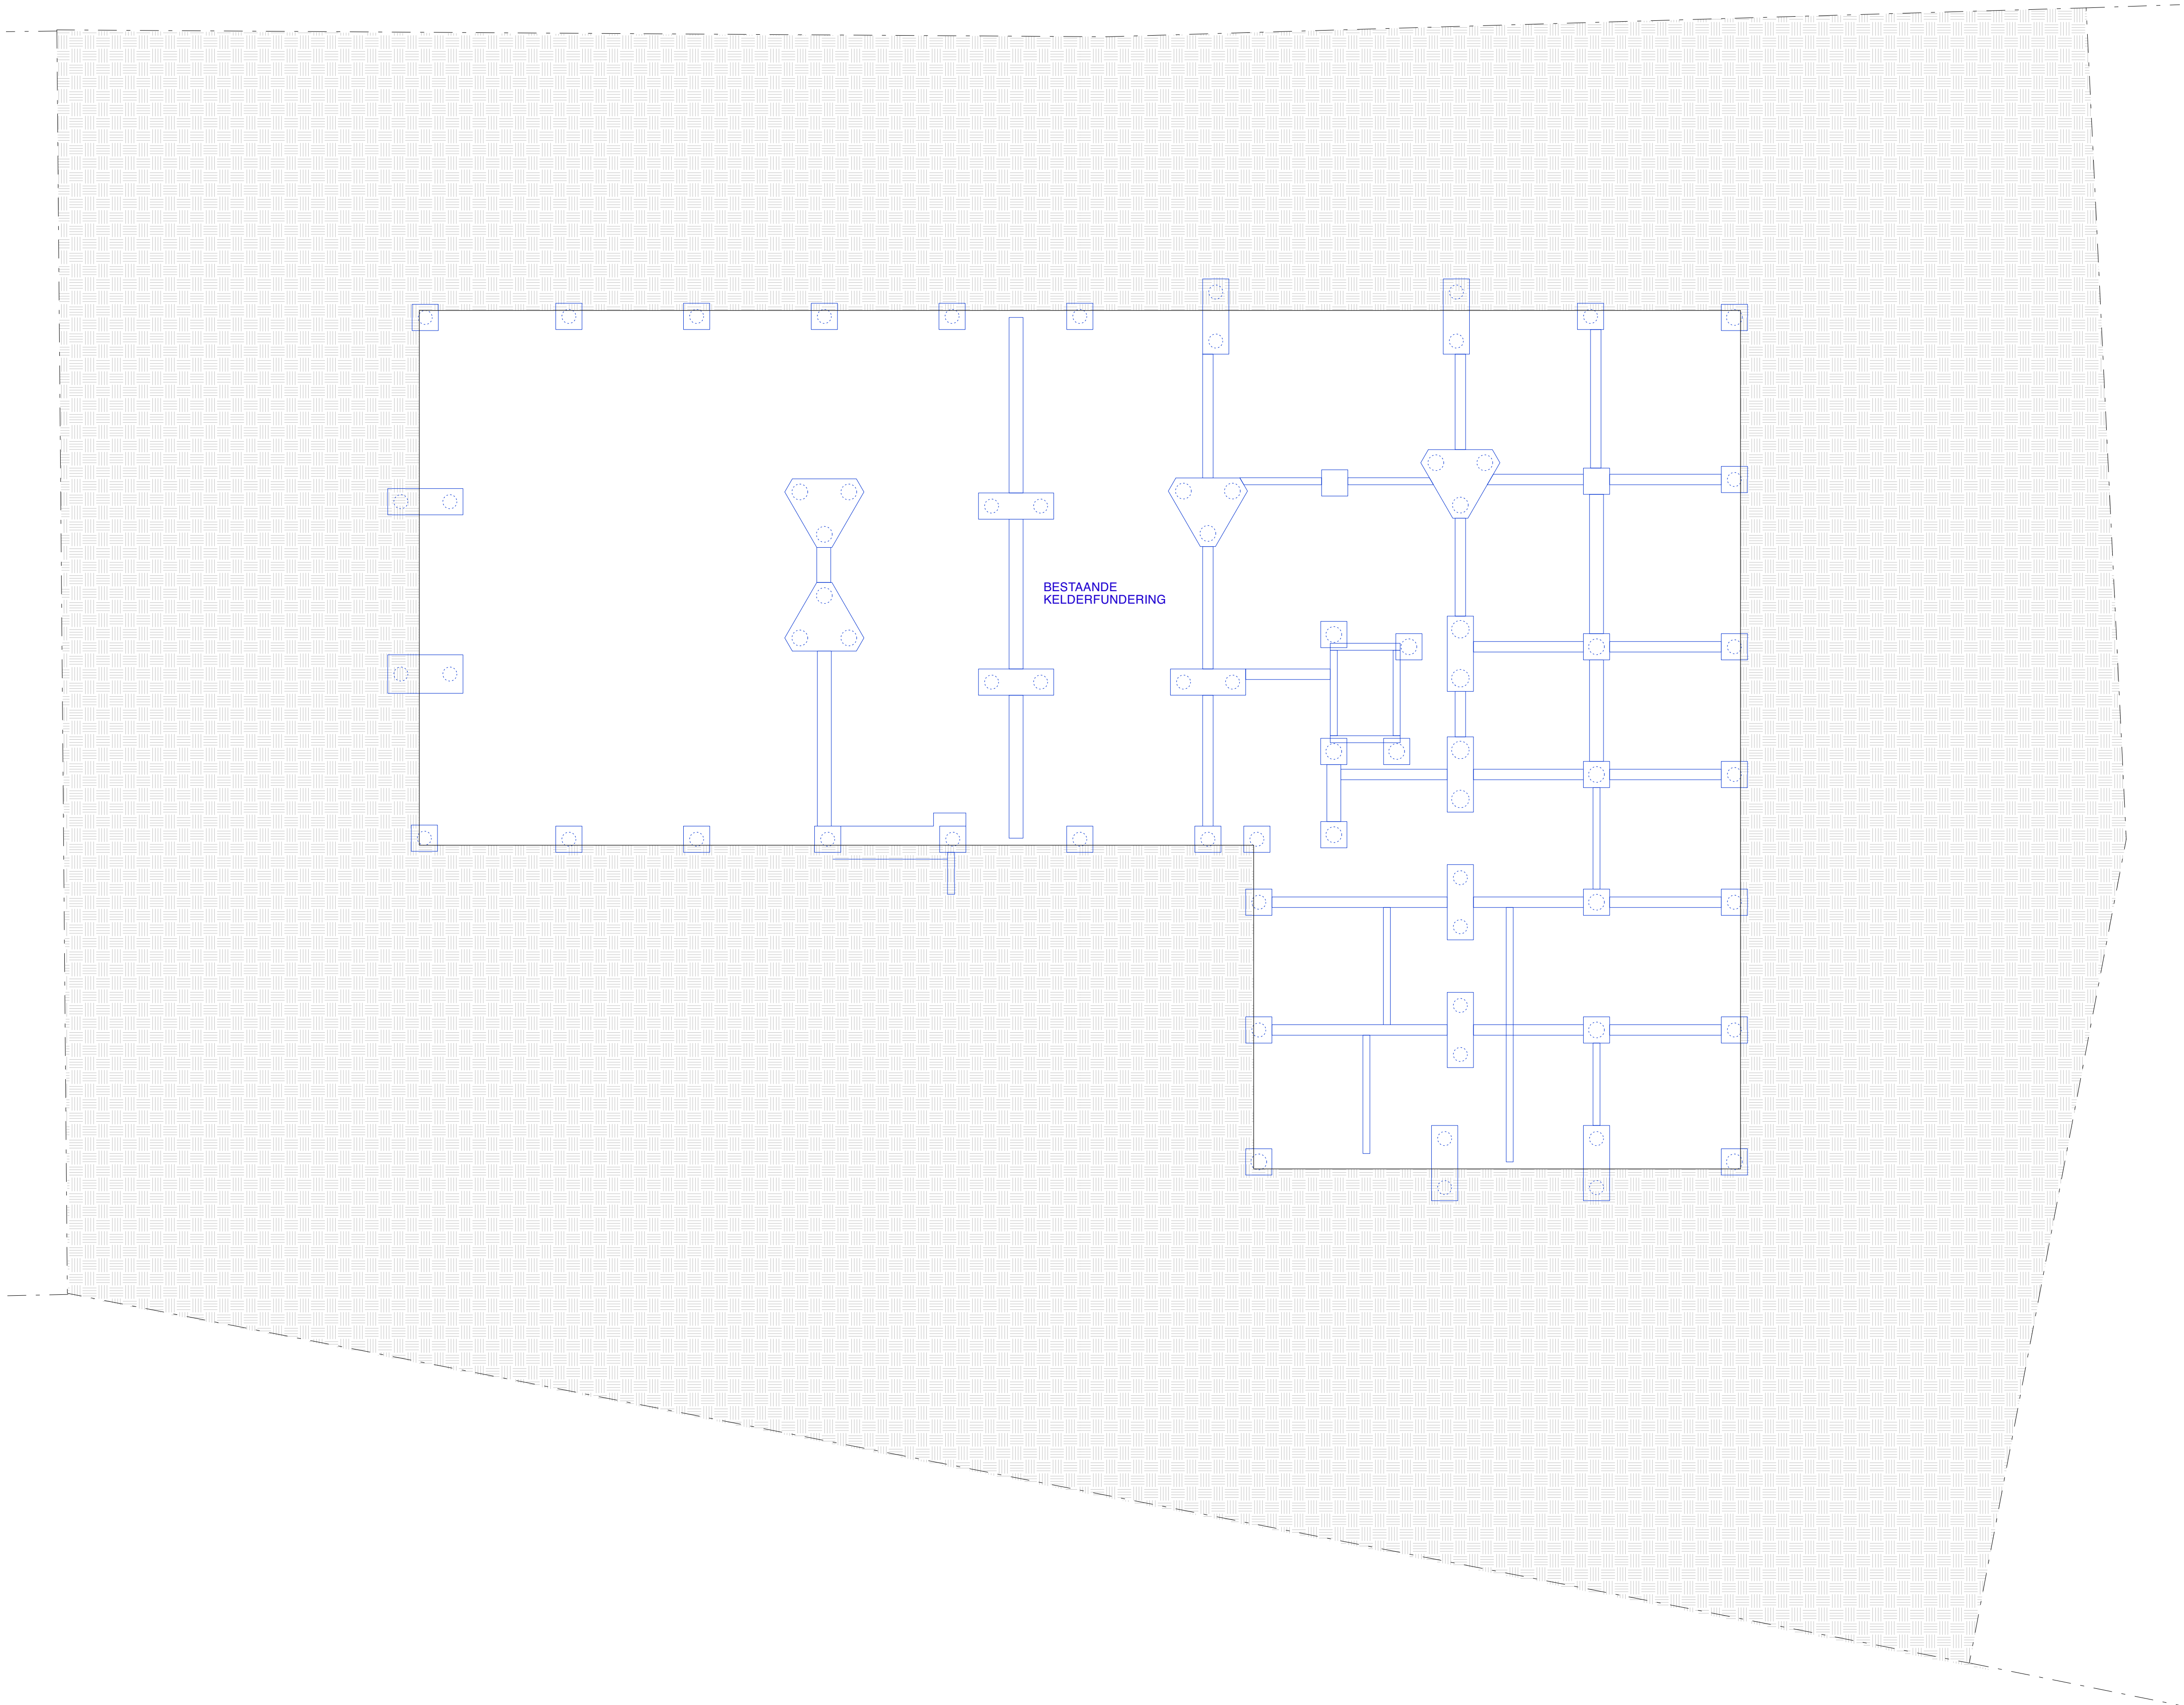

LEGENDE

MATERIAAL

	beton in situ		cellenbeton
	beton prefab		gipsblok
	architectonisch beton		lichte wanden
	gevelmetselwerk		isolatie
	snelbouwsteen		chape
	betonsteen		ext. groendak
	kalkzandsteen		bestaande constructie

	aanduiding toegang gebouw		hemelwaterafvoer
	aanduiding peil afgewerkte vloer		hemelwaterafvoer
	aanduiding peil tov TAW		droogweerafvoer
	aanduiding niveau		fecaal waterafvoer
	netto vloeroppervlakte		aanduiding schacht (afm. in mm)
	bruto vloeroppervlakte		aanduiding afschot
	zelfsluitende deur		verlaagde plafonds
	rookmelder		brandslanghaspel (30m) + 6kg poederblusser
			6kg poederblusser

GORDUNAKAAI Gordunakaai, bouwen van residentieel nieuwbouwproject			
PROJECT127 Gordunakaai		DEELArchitectuur	
OPDRACHTGEVER		Y. CANAL PROPERTIES Yure Voorhoutkaai 25A 9000 Gent Canal Properties Gordunakaai 87 9000 Gent	
ARCHITECT		noAa noAarchitecten Foppensstraat 16 1070 Brussel t +32 2 503 43 82 gordunakaai@noAarchitecten.net	
IR. STABILITEIT		LANDSCHAPSARCHITECT	
Ir. Nico Terryn Gustaaf Carelshof 25 9040 Sint-Amandsberg		Kollektif Landscape Onderbergen 4d 9000 Gent	
IR. AKOESTIEK		EPB	
D2S International Ambachtenlaan 54 3001 Heverlee		Raco Rijkelstraat 28 3550 Heusden-Zolder	
TITELBT -1 funderingsplan			
BESTAND		INDEX	
DATUM	17.12.2025	SCHAAL	1:100
		FORMAAT	A1
		FASE	BA