


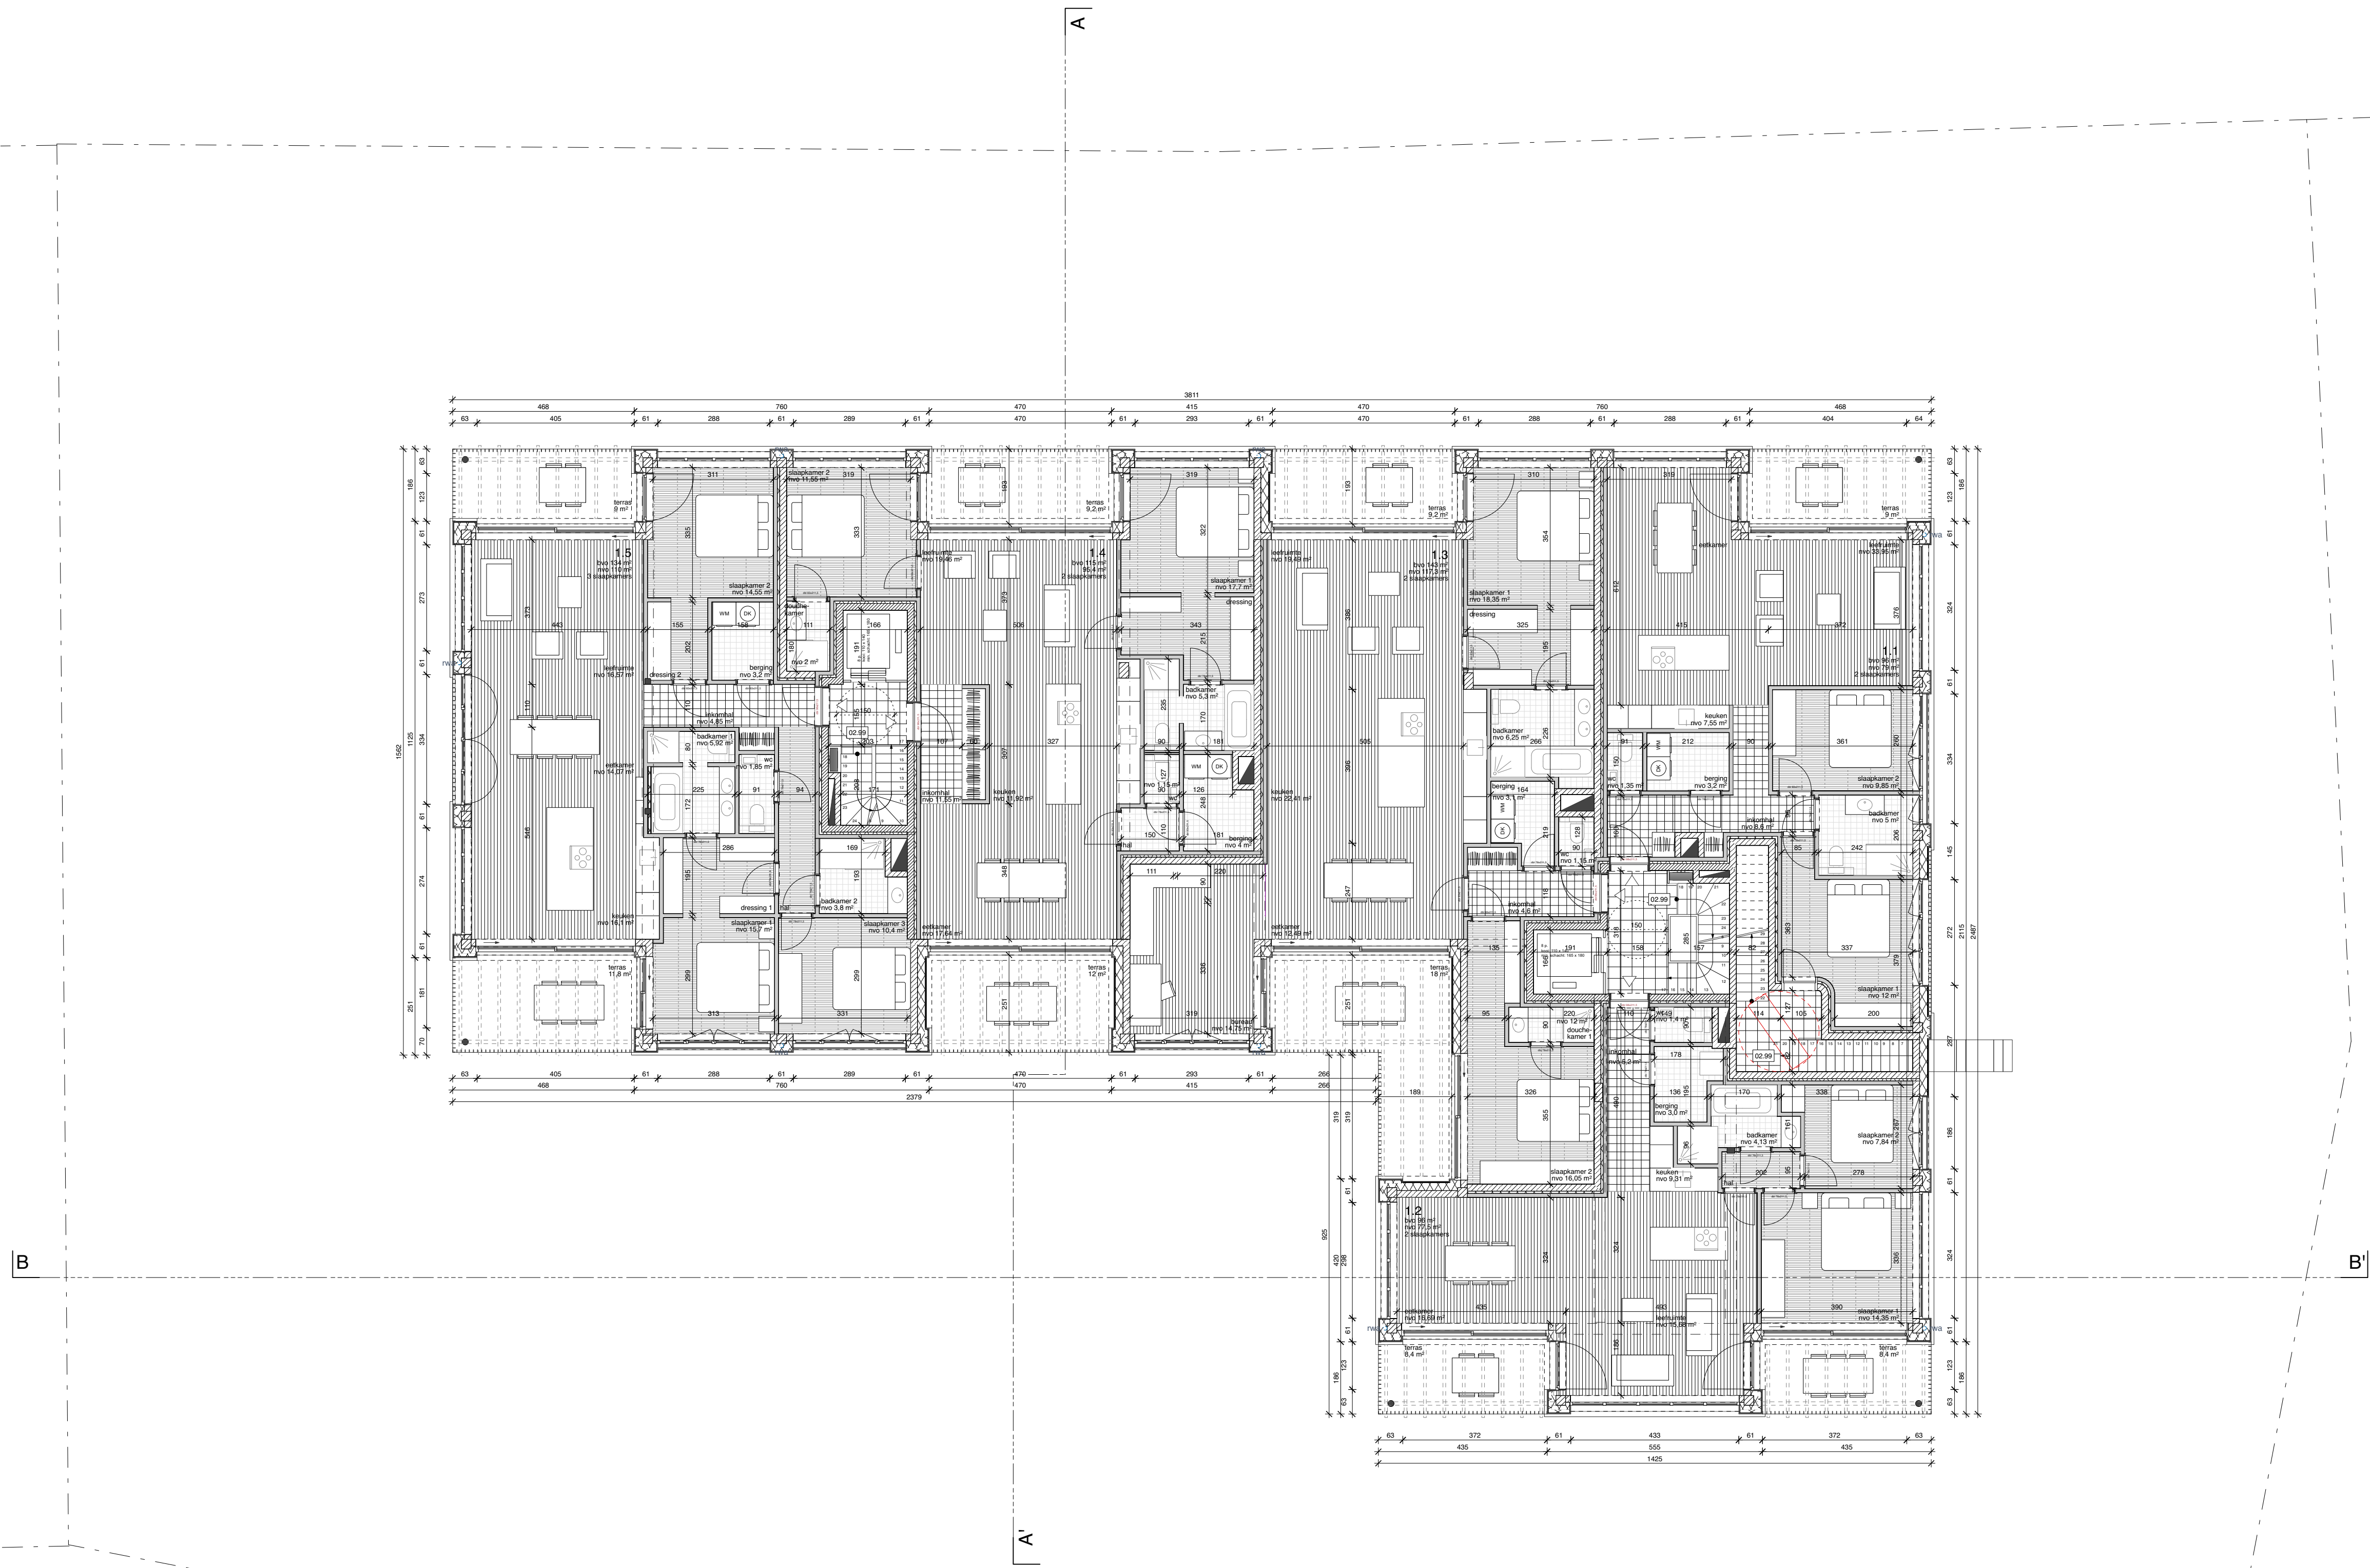

GORDUNAKAAI Gordunakaai, bouwen van residentieel nieuwbouwproject					
PROJECT 127 Gordunakaai		DEEL Architectuur			
OPDRACHTGEVER		 Yure Voorhoutkaai 25A 9000 Gent Canal Properties Gordunakaai 87 9000 Gent			
ARCHITECT		 noAarchitecten Foppensstraat 16 1070 Brussel t +32 2 503 43 82 gordunakaai@noAarchitecten.net			
IR. STABILITEIT		LANDSCHAPSARCHITECT			
Ir. Nico Terryen Gustaaf Carleghof 25 9040 Sint-Amandsberg		Kollektif Landscape Onderbergen 4d 9000 Gent			
IR. AKOESTIEK		EPB			
D2S International Ambachtenlaan 54 3001 Heverlee		Raco Rijkellaan 28 3550 Heusden-Zolder			

TITEL BT +1 eerste verdieping			
BESTAND		INDEX	
		_____	

DATUM 17.12.2025	SCHAAL 1:100	FORMAAT A1	FASE BA