


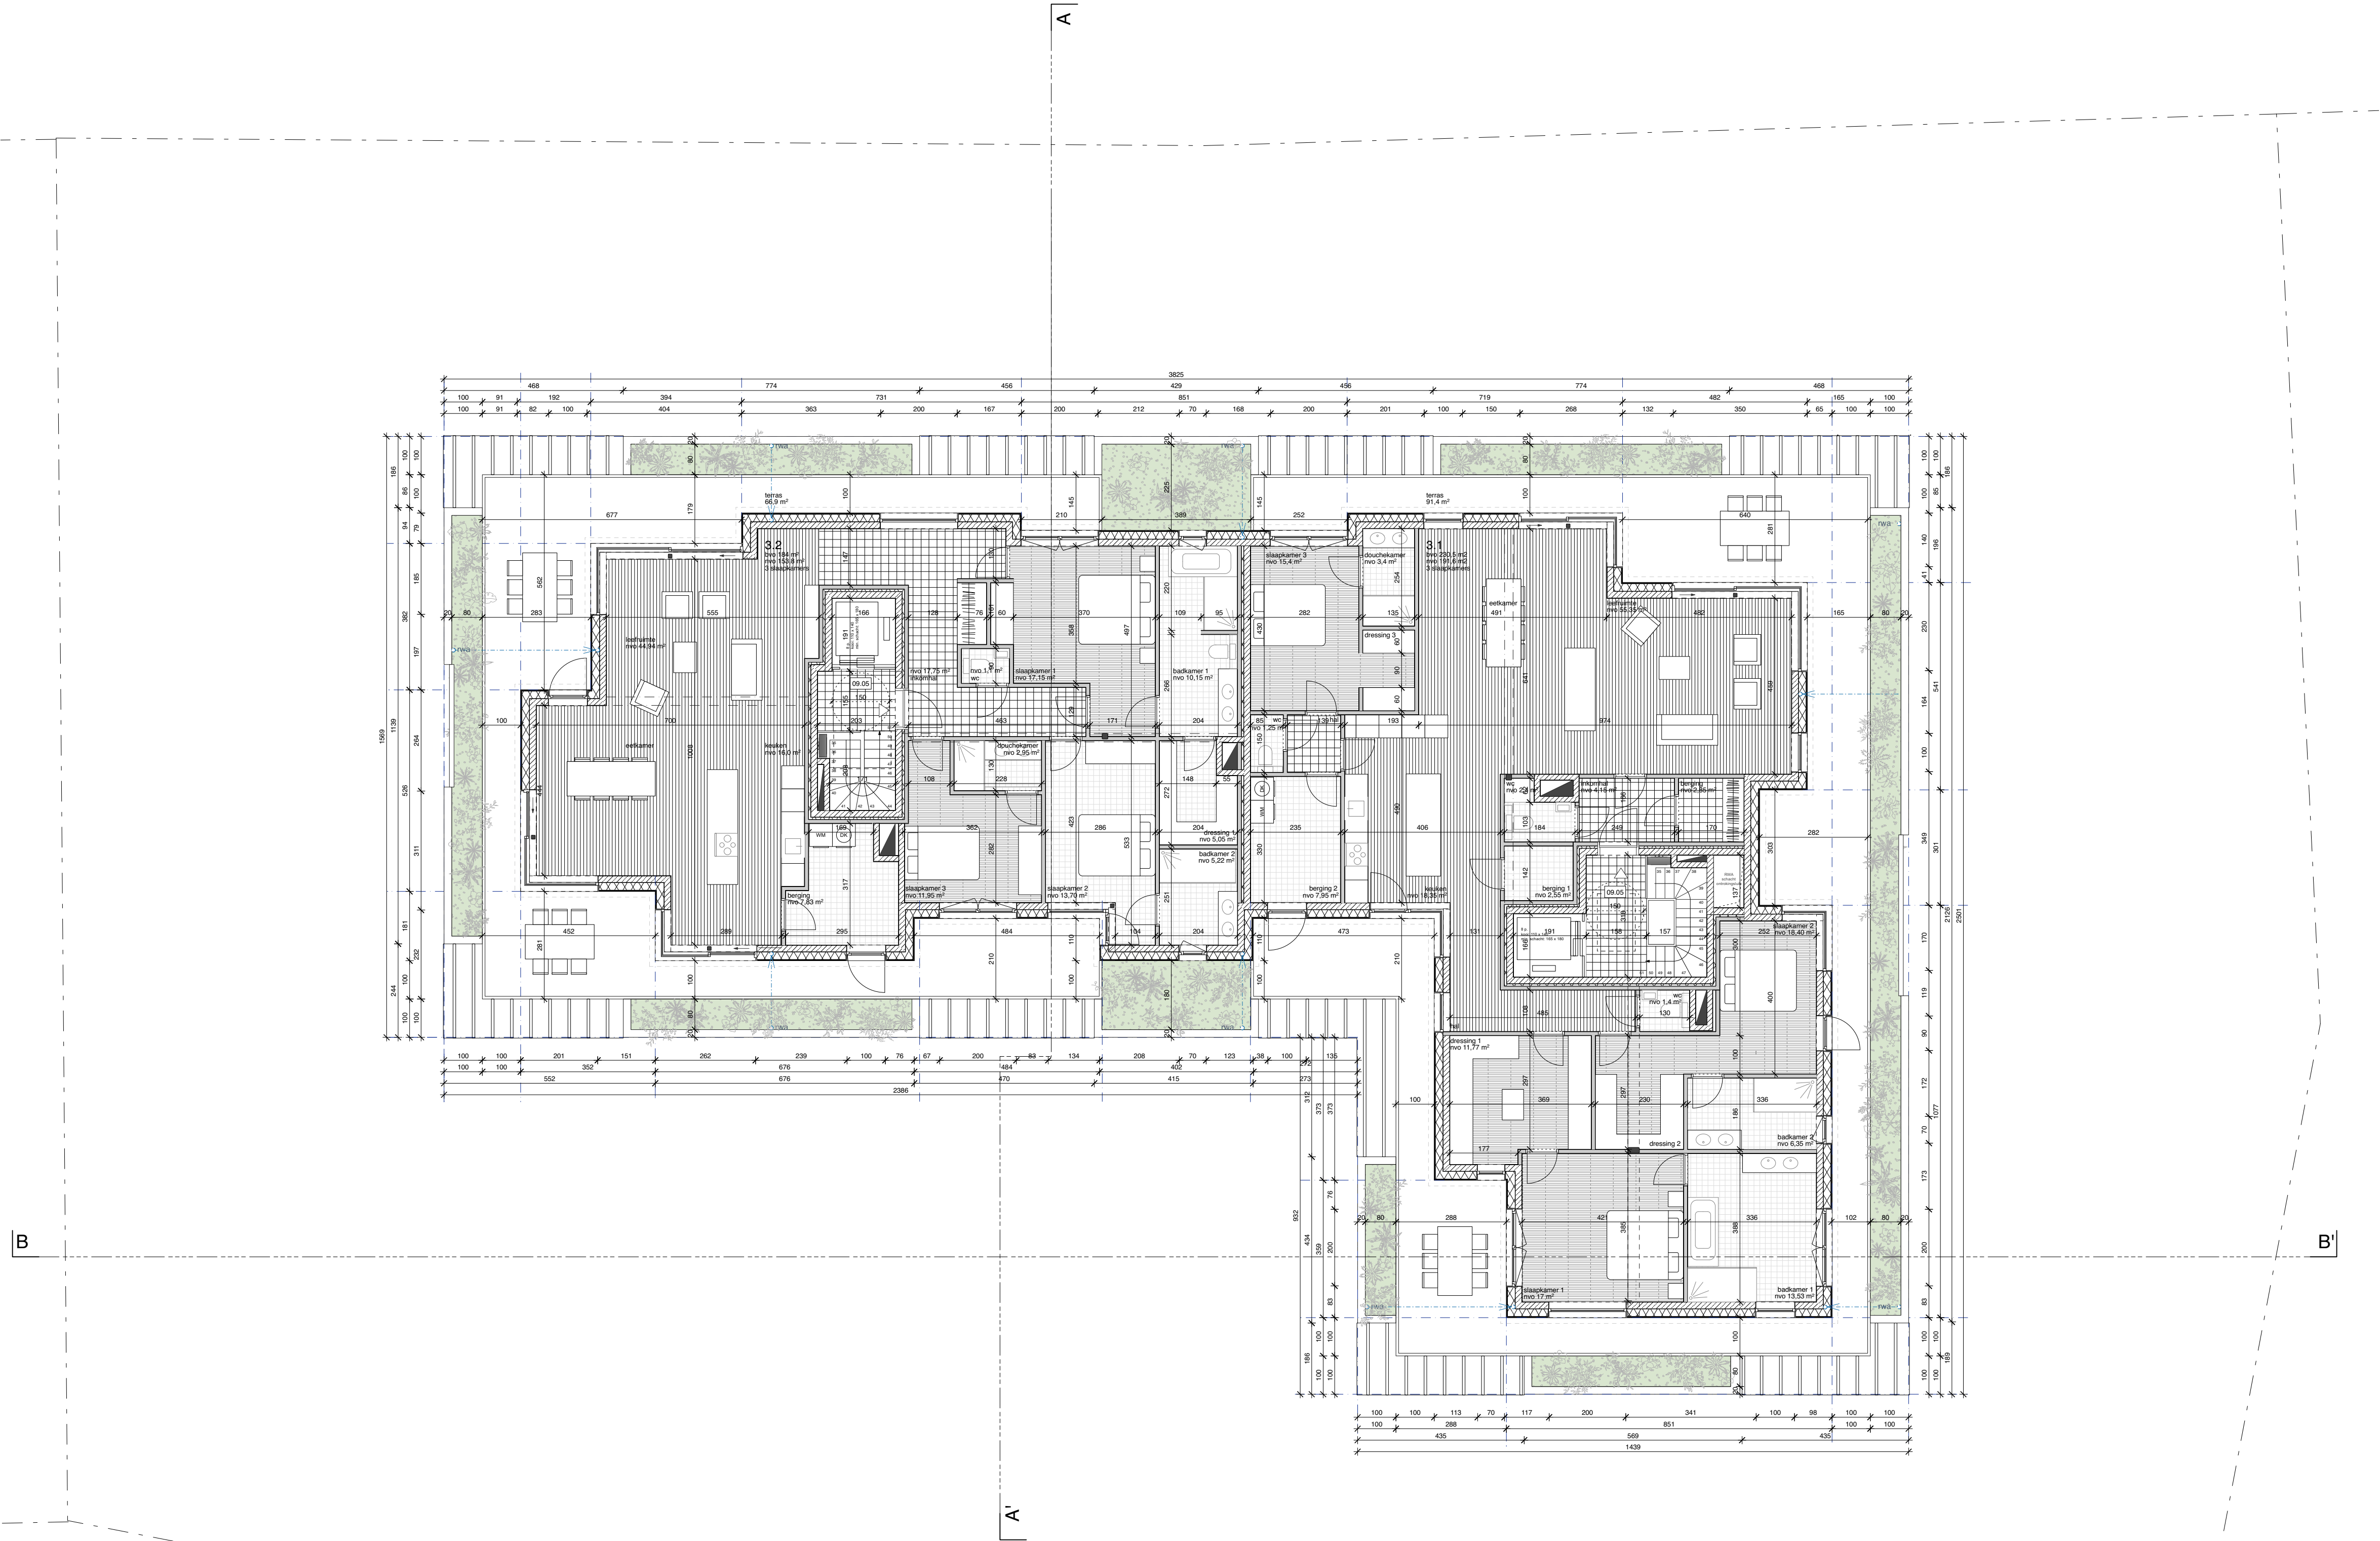

LEGENDE

MATERIAAL

beton in situ

beton prefab

architectonisch beton

gevelmetselwerk

SYMBOLEN

aanduiding toegang gebouw

aanduiding peil afgewerkte vloer

NVO

BVO

ZS

hemelwaterafvoer

GORDUNAKAAI Gordunakaai, bouwen van residentieel nieuwbouwproject			
PROJECT127 Gordunakaai		DEELArchitectuur	
OPDRACHTGEVER		Y. CANAL PROPERTIES Yure Voorhoutkaai 25A 9000 Gent Canal Properties Gordunakaai 87 9000 Gent	
ARCHITECT		noAa noAarchitecten Foppensstraat 16 1070 Brussel t +32 2 503 43 82 gordunakaai@noAarchitecten.net	
IR. STABILITEIT		LANDSCHAPSARCHITECT	
Ir. Nico Terryn Gustaaf Carelshof 25 9040 Sint-Amandsberg		Kollektif Landscape Onderbergen 4d 9000 Gent	
IR. AKOESTIEK		EPB	
D2S International Ambachtenlaan 54 3001 Heverlee		Raco Rijkelstraat 28 3550 Heusden-Zolder	
TITELBT +3 derde verdieping			
BESTAND		INDEX	
DATUM	17.12.2025	SCHAAL	1:100
		FORMAAT	A1
		FASE	BA