


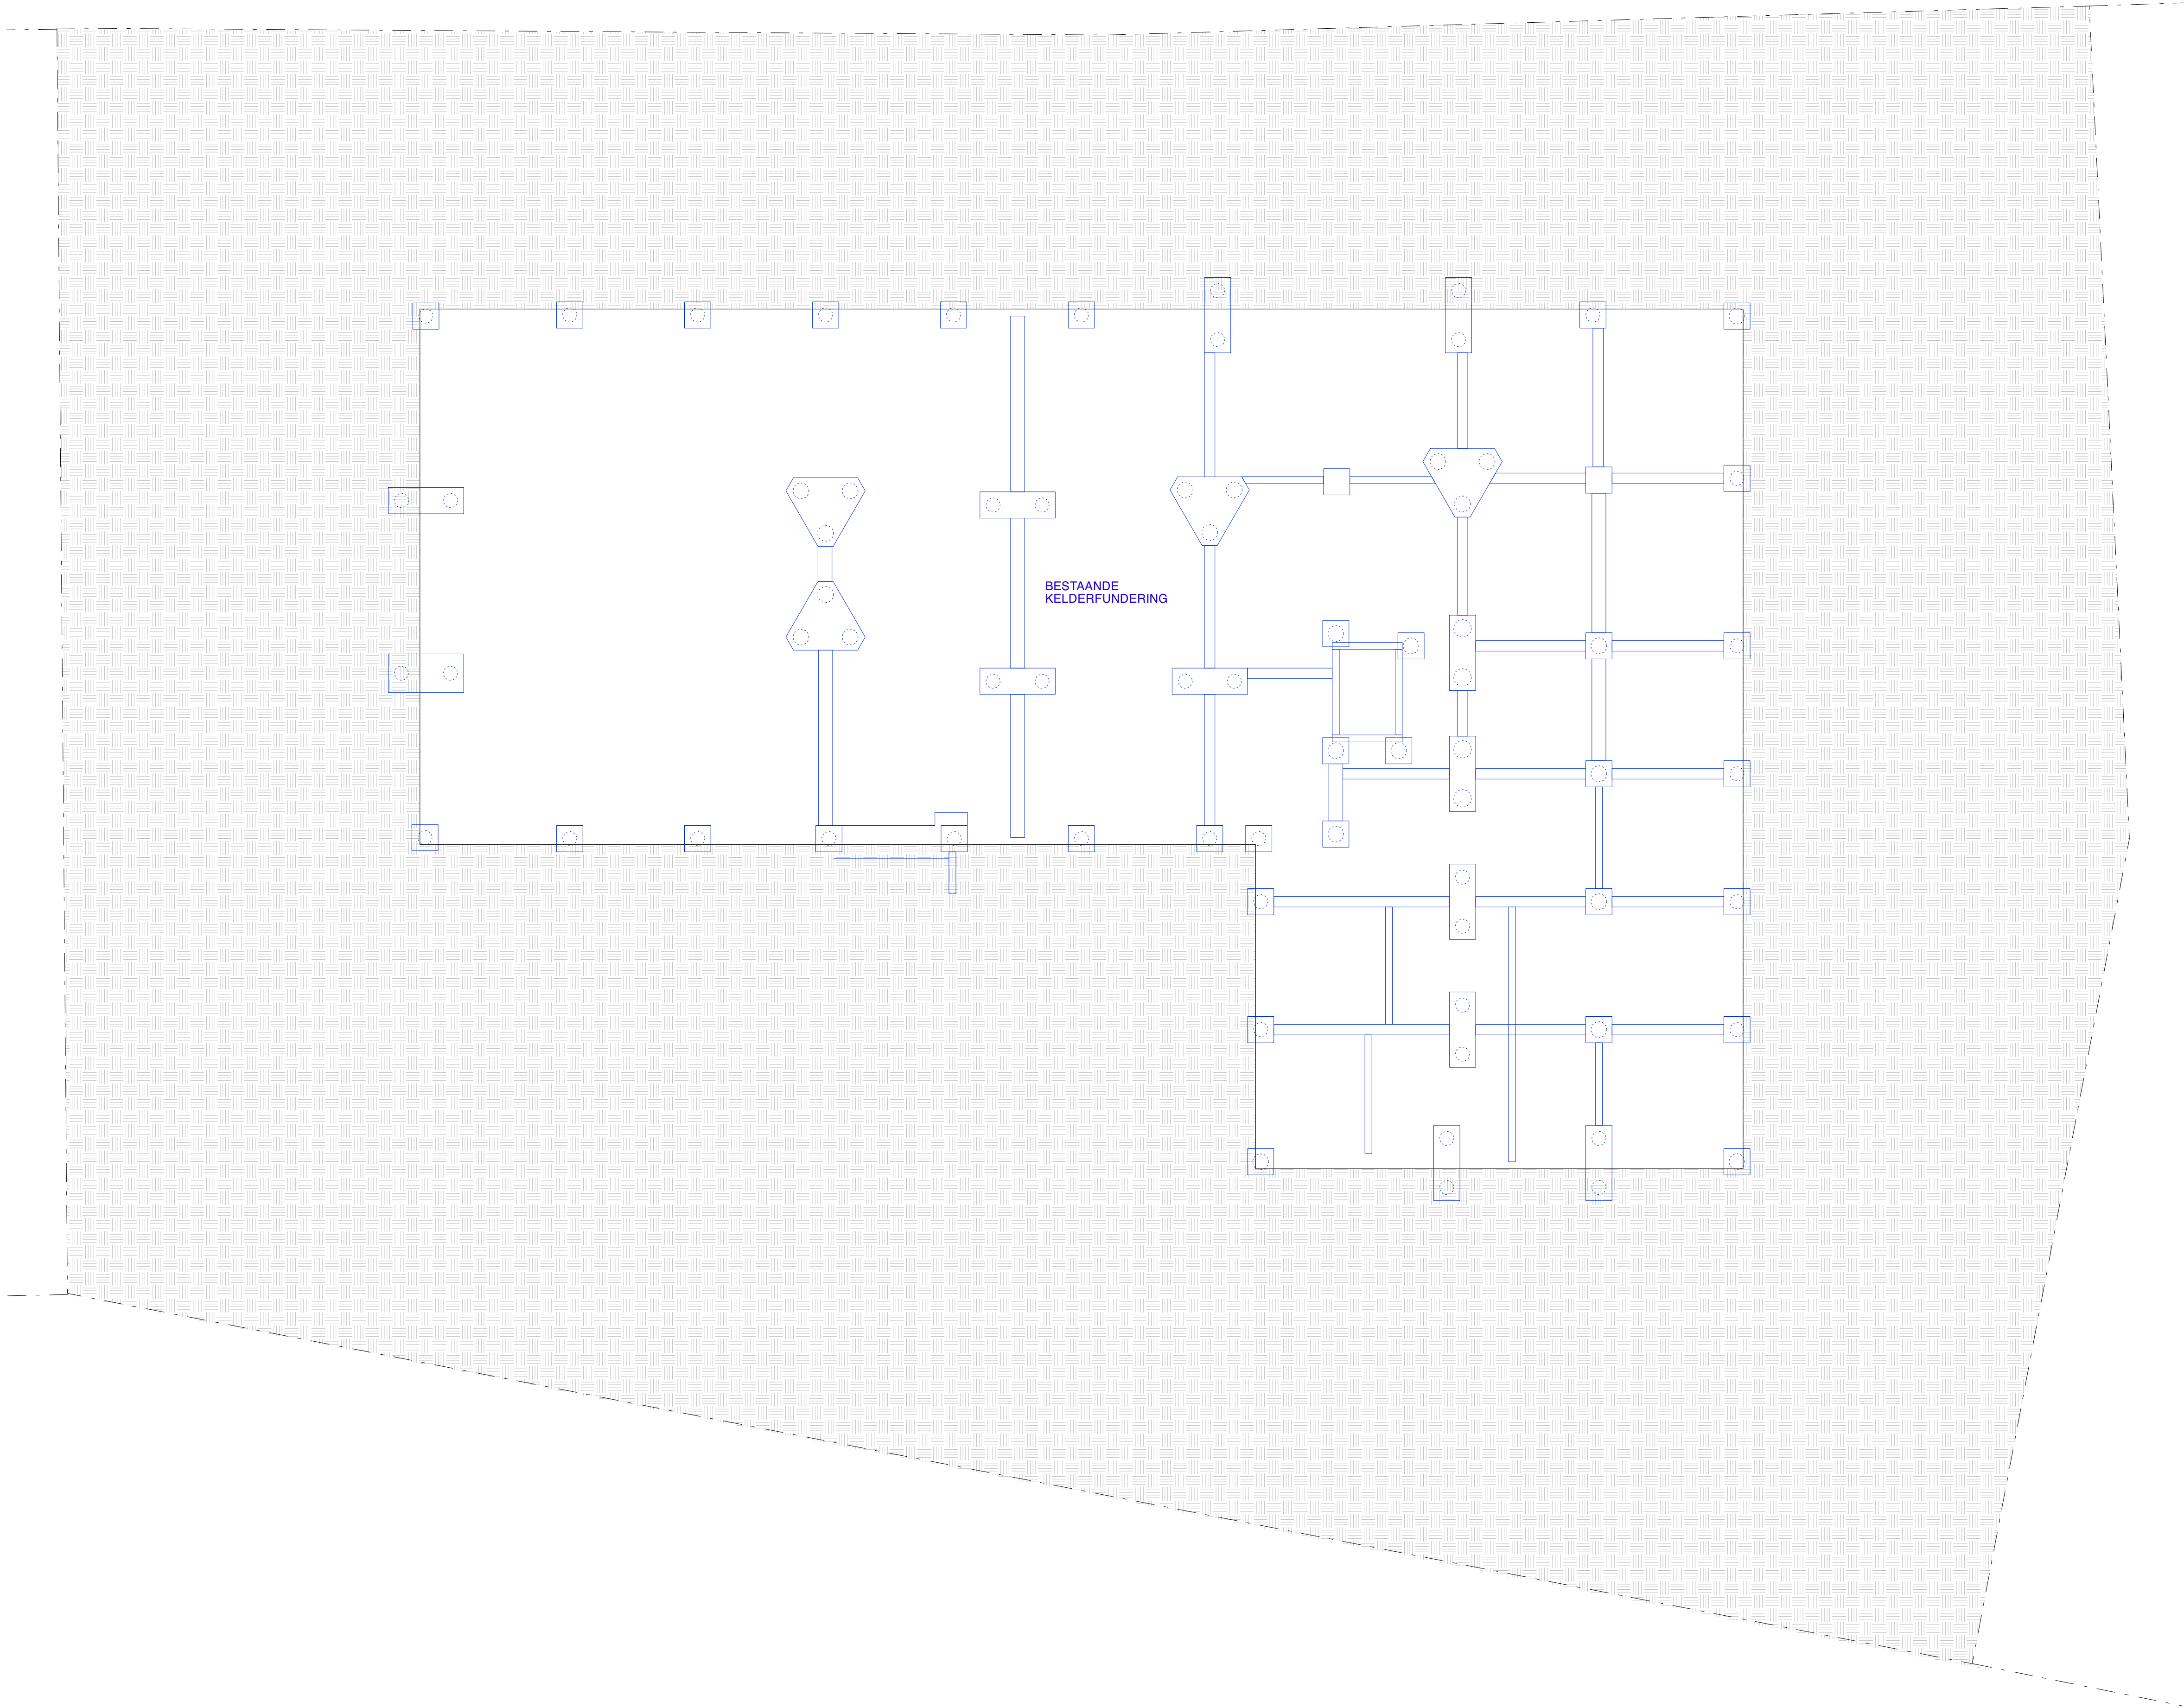

LEGENDE

MATERIAAL

beton in situ

beton prefab

architectonisch beton

gevelmetselwerkcellenbeton

SYMBOLEN

aanduiding toegang gebouw

aanduiding peil afgewerkte vloerhemelwaterafvoer

GORDUNAKAAI Gordunakaai, bouwen van residentieel nieuwbouwproject			
PROJECT127 Gordunakaai		DEELArchitectuur	
OPDRACHTGEVER		Y. CANAL PROPERTIES Yure Voorhoutkaai 25A 9000 Gent Canal Properties Gordunakaai 87 9000 Gent	
ARCHITECT		noAa noAarchitecten noAarchitecten Foppensstraat 16 1070 Brussel t +32 2 503 43 82 gordunakaai@noAarchitecten.net	
IR. STABILITEIT		LANDSCHAPSARCHITECT	
Ir. Nico Terryn Gustaaf Carelshof 25 9040 Sint-Amandsberg		Kollektif Landscape Onderbergen 4d 9000 Gent	
IR. AKOESTIEK		EPB	
D2S International Ambachtenlaan 54 3001 Heverlee		Raco Rijkelstraat 28 3550 Heusden-Zolder	
TITELNT -1 funderingsplan			
BESTAND INDEX			
DATUM17.12.2025		SCHAAL1:100	
		FORMAATA1	
		FASEBA	