
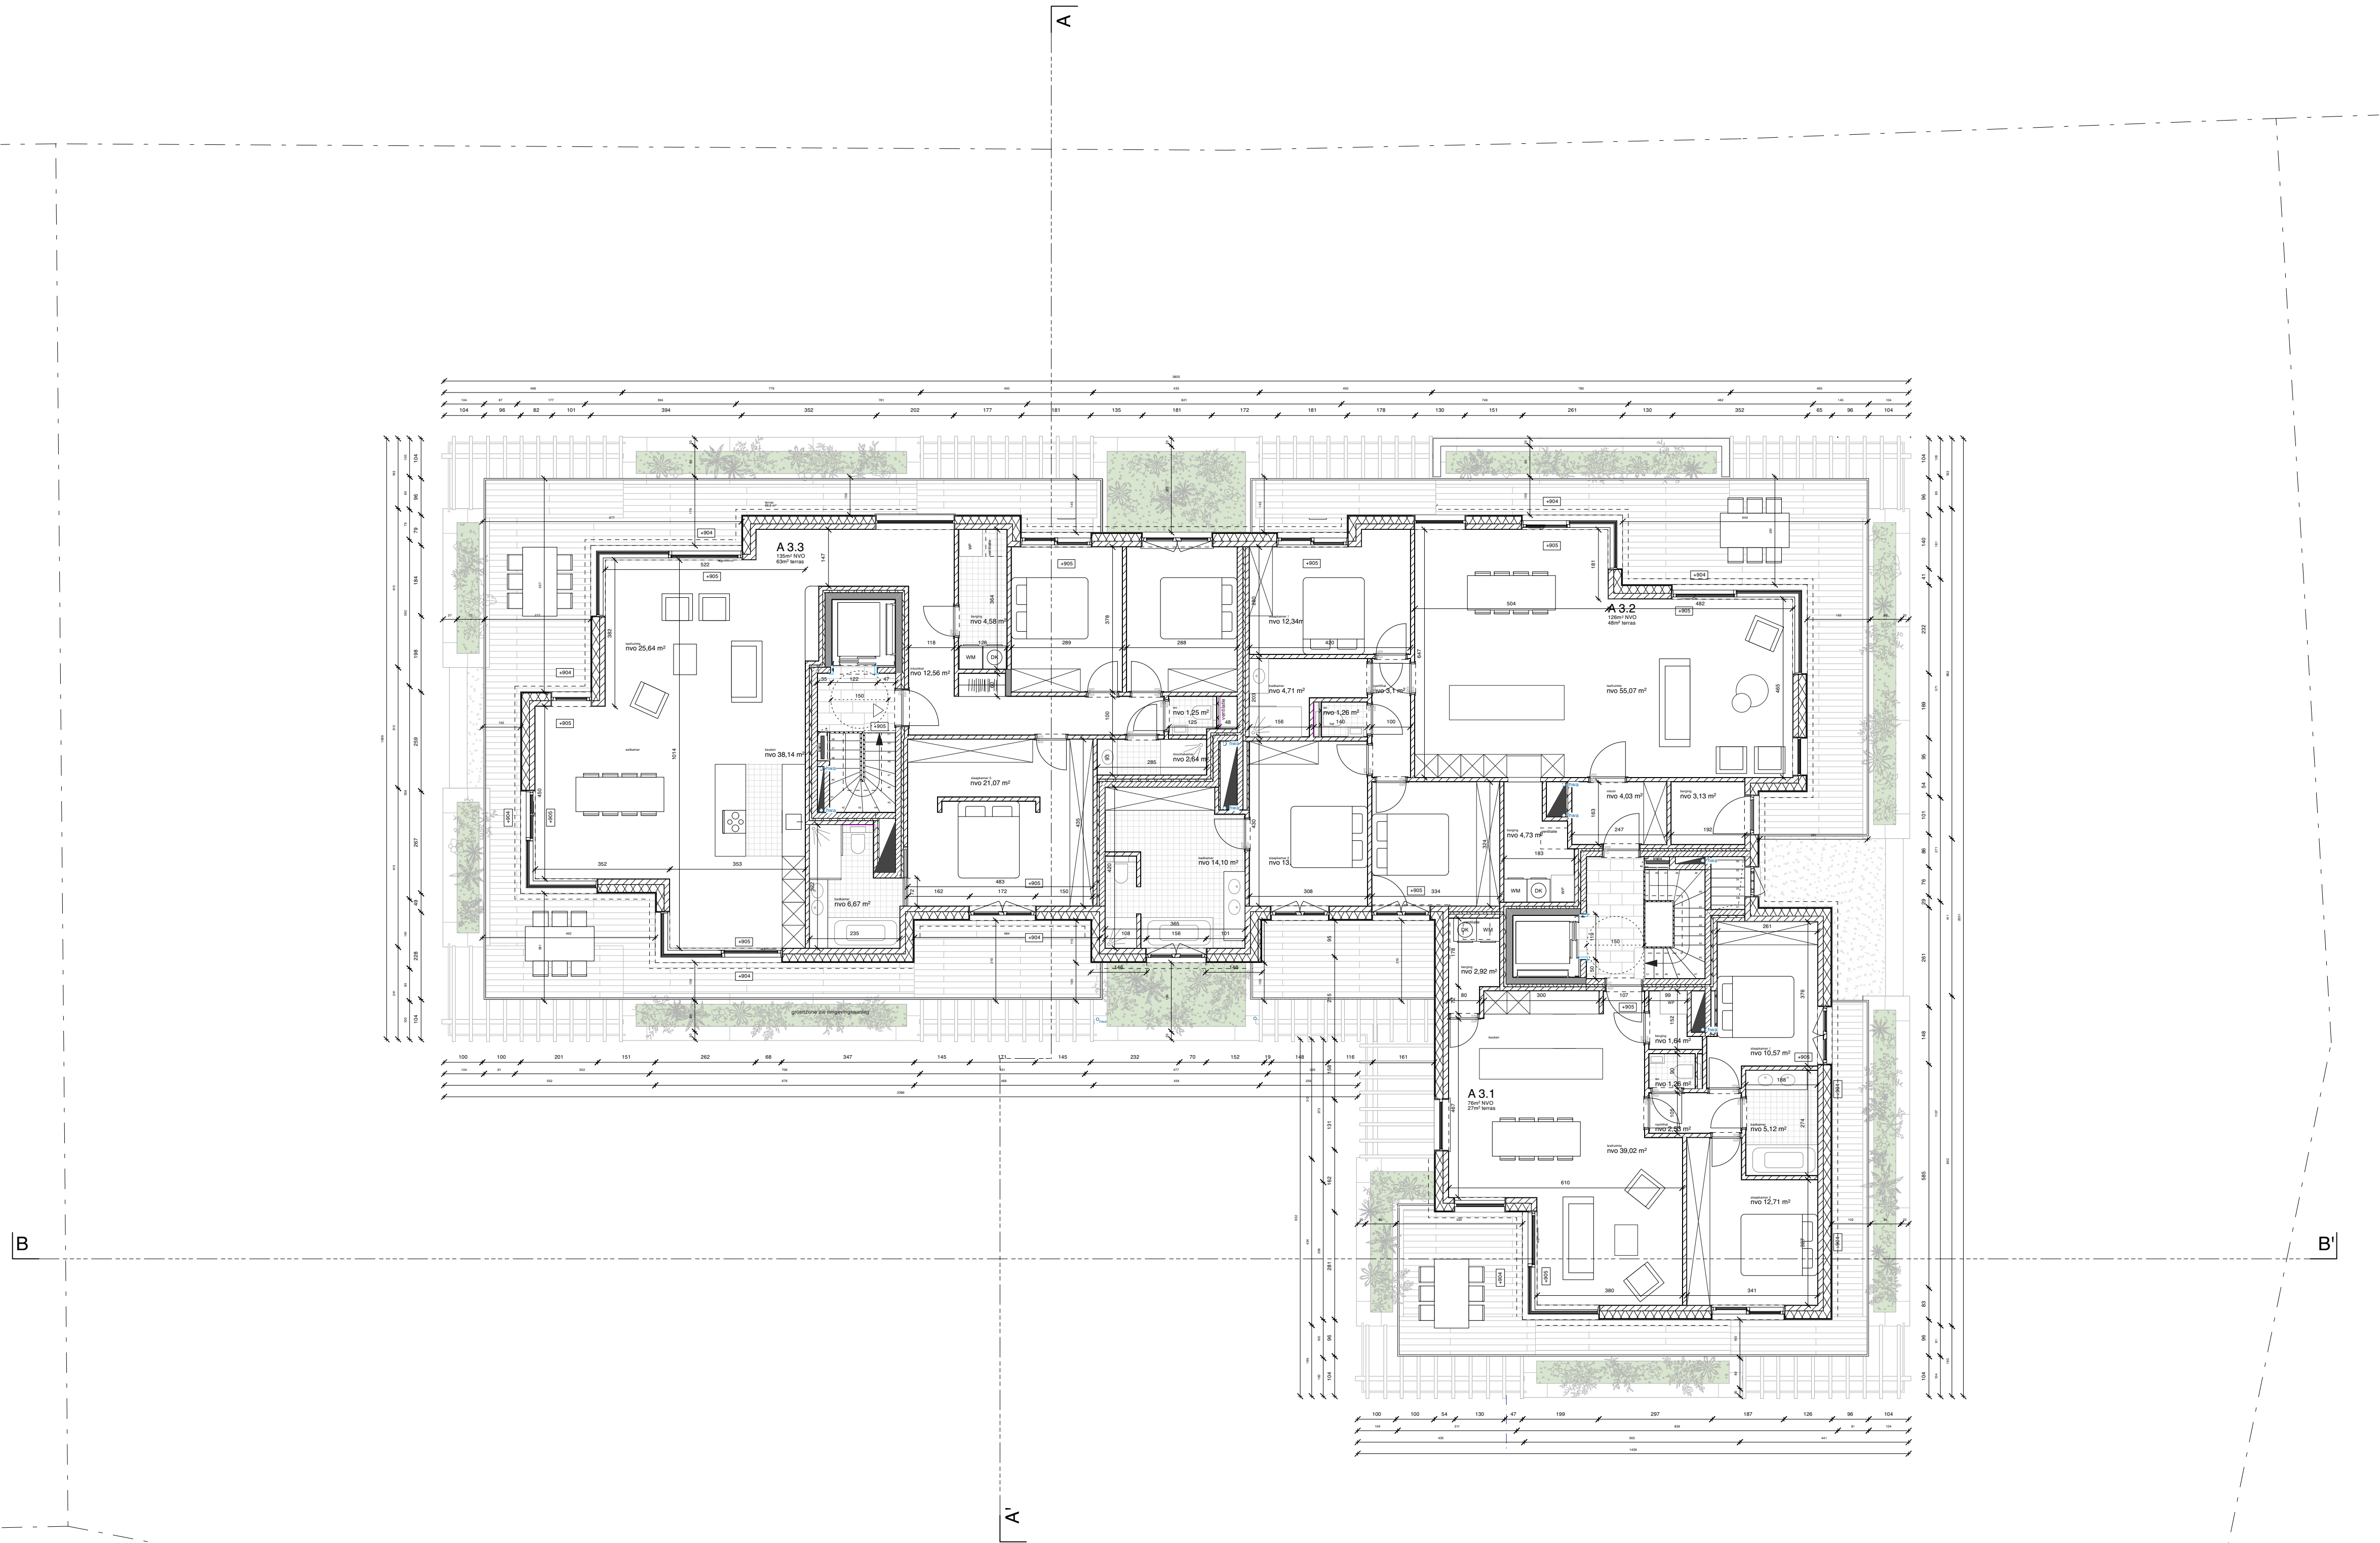
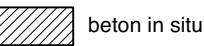
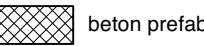
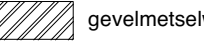
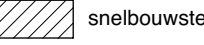
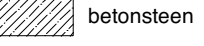
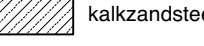
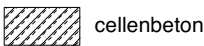
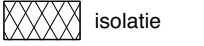
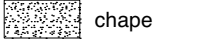
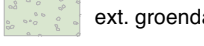


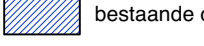

LEGENDE	
MATERIAAL	
	beton in situ
	beton prefab
	architectonisch beton
	gevelmetselwerk
	snelbouwsteen
	betonsteen
	kalkzandsteen
	cellenbeton
	gipsblok
	lichte wanden
	isolatie
	chape
	ext. groendak
	bestaande constructie
SYMBOLEN	
	aanduiding toegang gebouw
	aanduiding peil afgewerkte vloer
	aanduiding peil tov TAW
	aanduiding niveau
	NVO netto vloerooppervlakte
	BVO bruto vloerooppervlakte
	ZS zelfsluitende deur
	rookmelder
	hemelwaterafvoer
	hemelwaterafvoer
	droogweerafvoer
	fecaal waterafvoer
	aanduiding schacht (afm. in mm)
	aanduiding afschot
	verlaagde plafonds
	brandslanghaspel (30m) + 6kg poederblusser
	6kg poederblusser

GORDUNAKAAI Gordunakaai, bouwen van residentieel nieuwbouwproject			
PROJECT127 Gordunakaai		DEELArchitectuur	
OPDRACHTGEVER		Y. CANAL PROPERTIES Yure Voorhoutkaai 25A 9000 Gent Canal Properties Gordunakaai 87 9000 Gent	
ARCHITECT		noAa noAarchitecten Foppensstraat 16 1070 Brussel t +32 2 503 43 82 gordunakaai@noAarchitecten.net	
IR. STABILITEIT		LANDSCHAPSARCHITECT	
Ir. Nico Terryn Gustaaf Carelshof 25 9040 Sint-Amandsberg		Kollektif Landscape Onderbergen 4d 9000 Gent	
IR. AKOESTIEK		EPB	
D2S International Ambachtenlaan 54 3001 Heverlee		Raco Rijkelsstraat 28 3550 Heusden-Zolder	
TITELNT +3 derde verdieping			
BESTAND INDEX dood van de aanpak: extra wooneenheden binnen hetzelfde bouwvolume			
DATUM17.12.2025		SCHAAL1:100	
		FORMAATA1	
		FASEBA	