


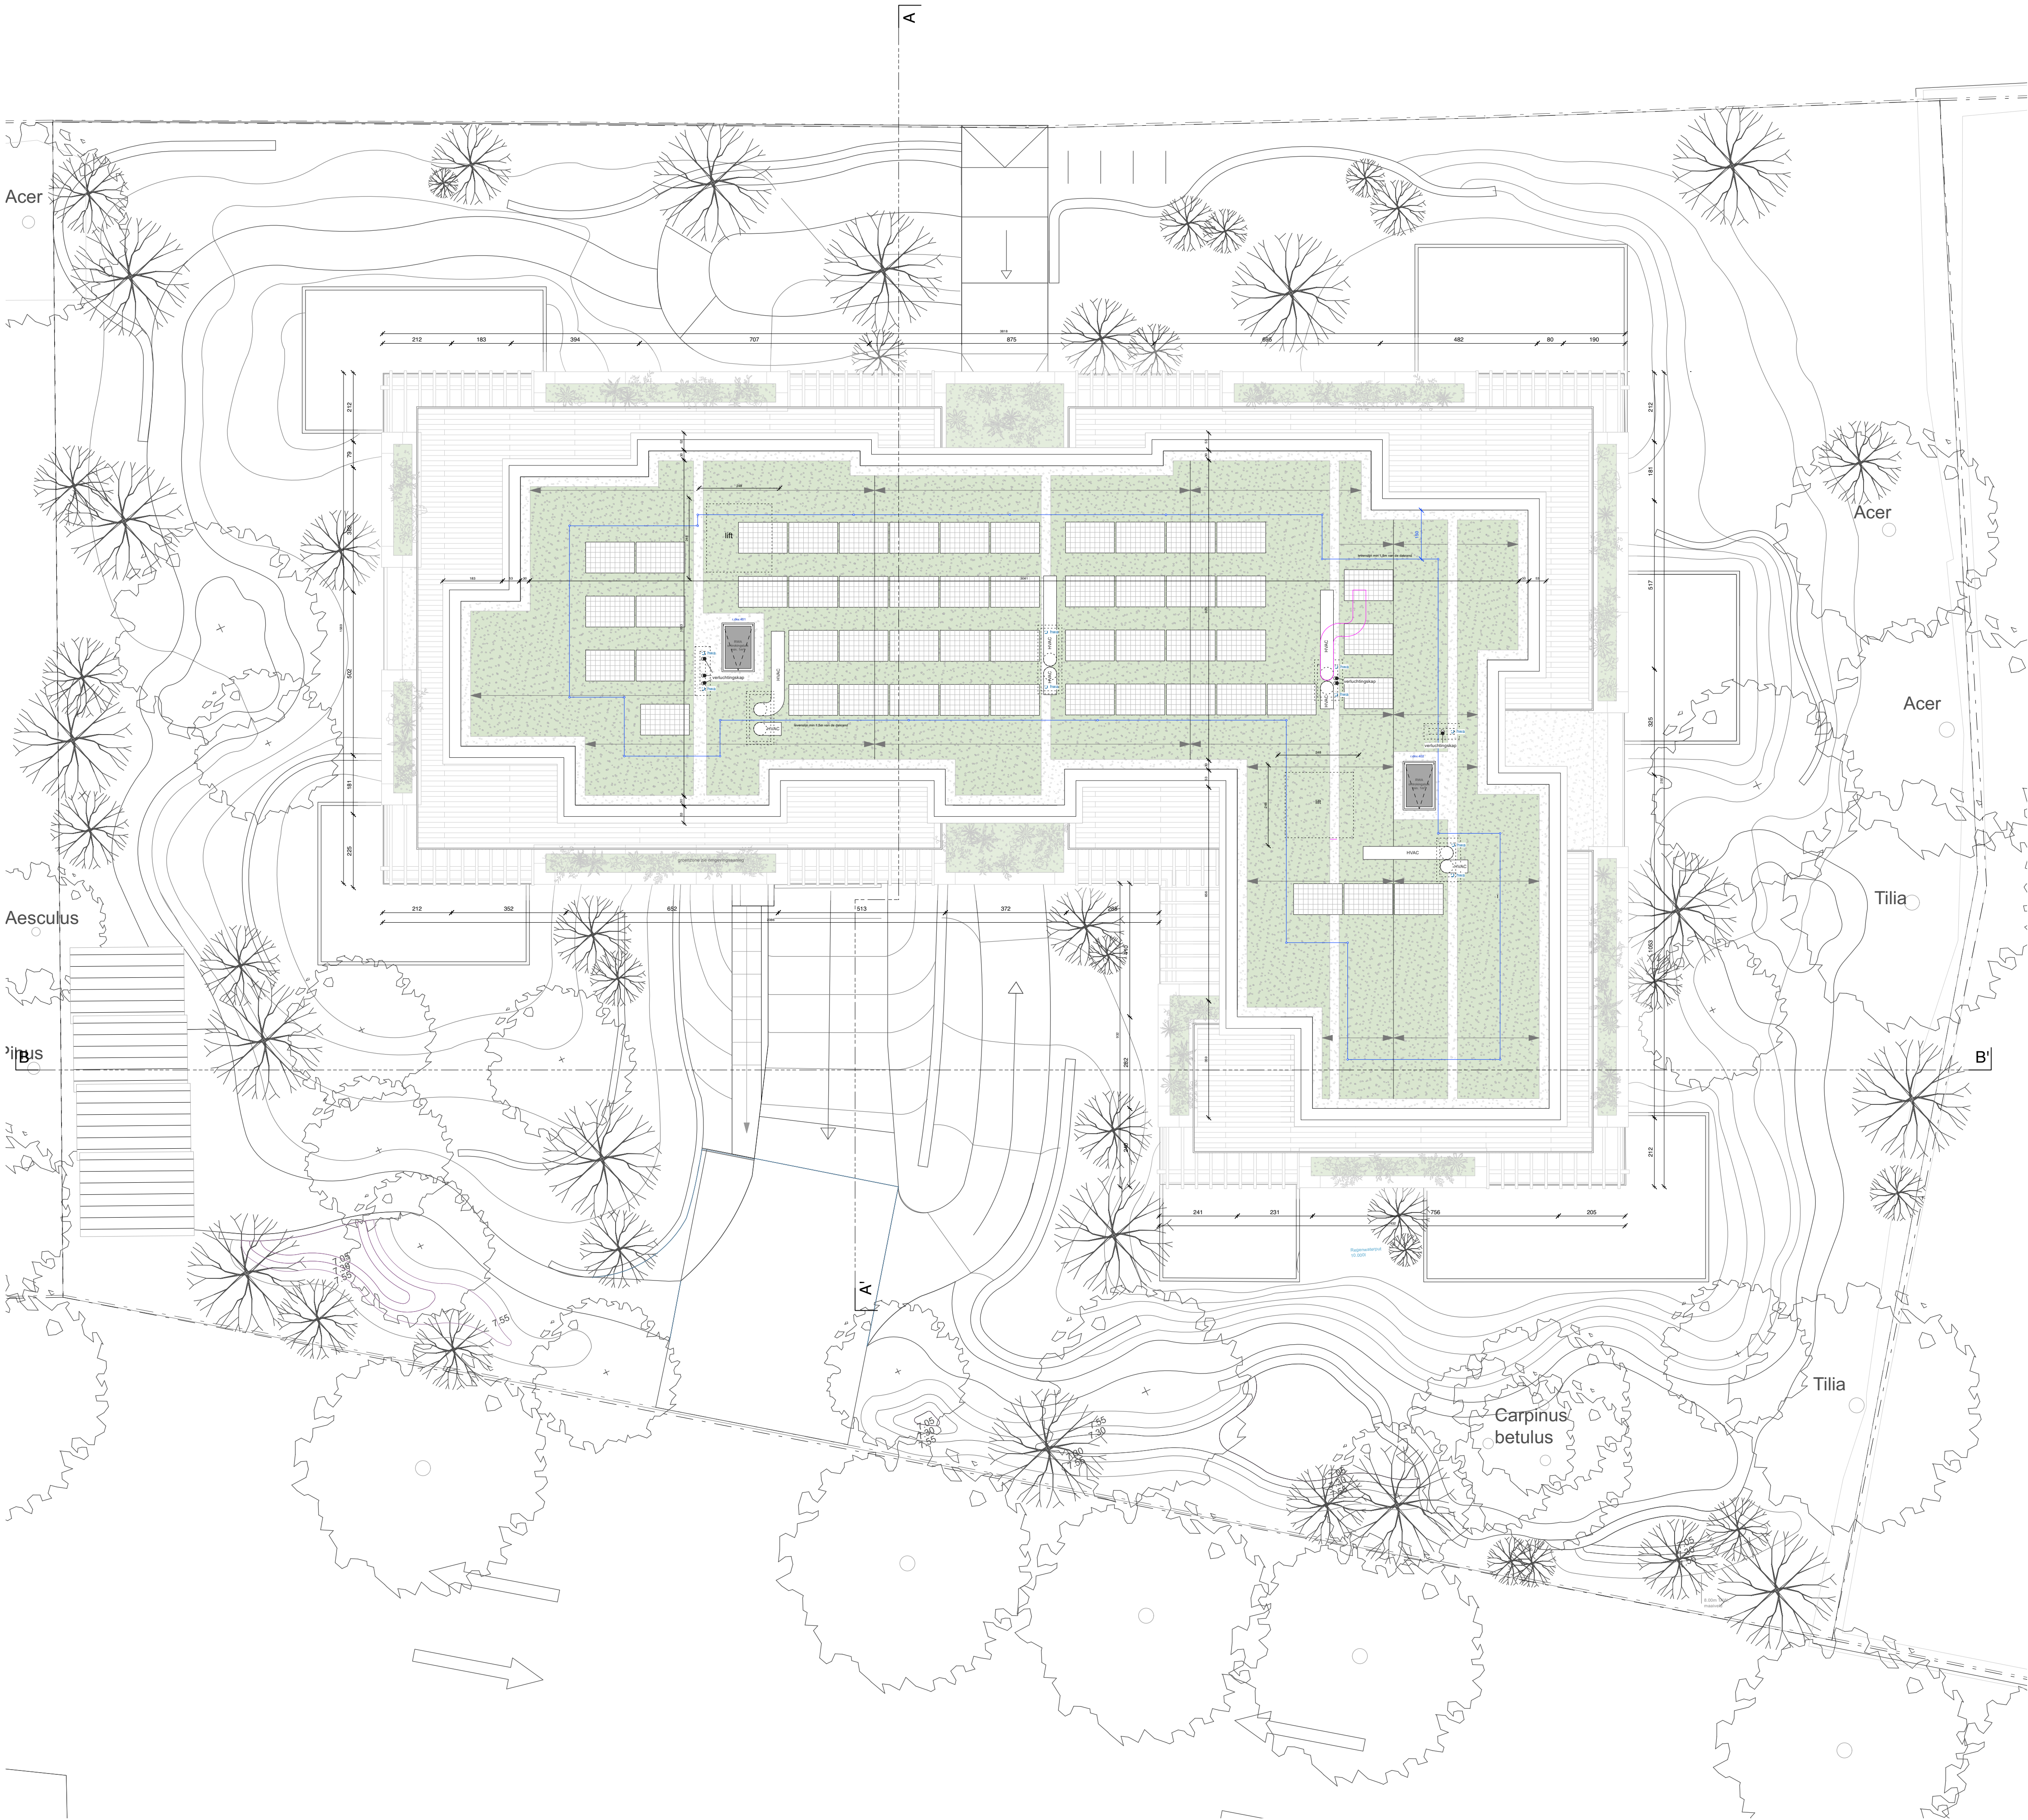

LEGENDE

MATERIAAL

beton in situ

beton prefab

architectonisch beton

gevelmetselwerk

snelbouwsteen

betonsteen

kalkzandsteen

cellenbeton

gipsblok

lichte wanden

isolatie

chape

ext. groendak

bestaande constructie

SYMBOLEN

△

aanduiding toegang gebouw

xx.xx

aanduiding peil afgewerkte vloer

xx.xx

aanduiding peil tov TAW

▽

aanduiding niveau

NVO

netto vloeroppervlakte

BVO

bruto vloeroppervlakte

ZS

zelfsluitende deur

●

rookmelder

hemelwaterafvoer

hemelwaterafvoer

droogweerafvoer

fecaal waterafvoer

aanuiding schacht (afm. in mm)

aanduiding afschot

verlaagde plafonds

brandslanghaspel (30m) + 6kg poederblusser

6kg poederblusser

GORDUNAKAAI Gordunakaai, bouwen van residentieel nieuwbouwproject					
PROJECT	127 Gordunakaai	DEEL	Architectuur		
OPDRACHTGEVER	Y. CANAL PROPERTIES Yure Voorhoutkaai 25A 9000 Gent Canal Properties Gordunakaai 87 9000 Gent				
ARCHITECT	noAa noAarchitecten Foppensstraat 16 1070 Brussel t +32 2 503 43 82 gordunakaai@noAarchitecten.net				
IR. STABILITEIT	Ir. Nico Terryn Gustaaf Carelshof 25 9040 Sint-Amandsberg	LANDSCHAPSARCHITECT			
		Kollektif Landscape Onderbergen 4d 9000 Gent			
IR. AKOESTIEK	D2S International Ambachtenlaan 54 3001 Heverlee	EPB			
		Raco Rijkelsstraat 28 3550 Heusden-Zolder			
TITEL NT dakenplan					
BESTAND	INDEX				
DATUM	17.12.2025	SCHAAL	1:100		
FORMAAT	A1	FASE	BA		