


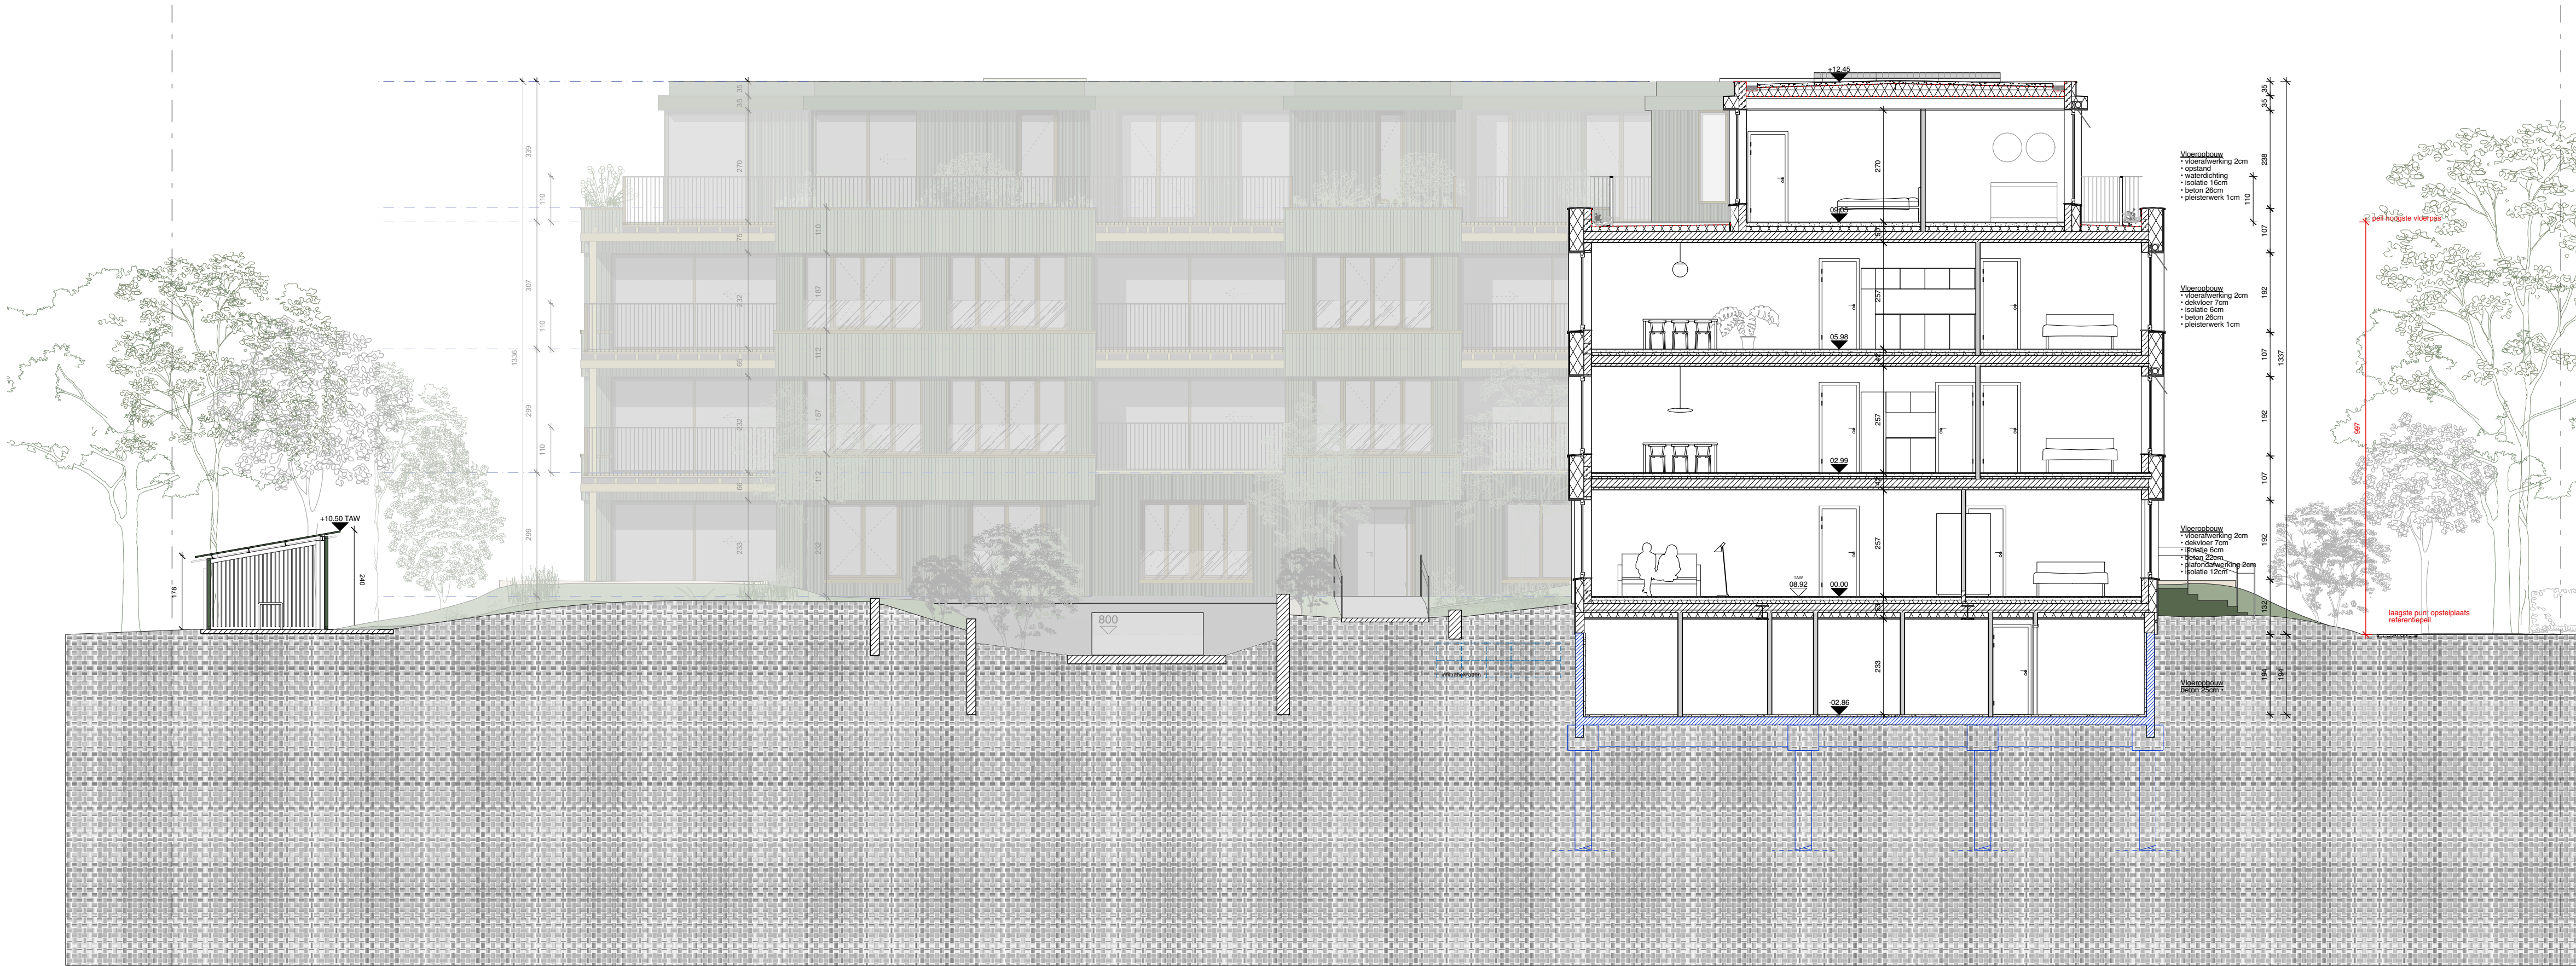

LEGENDE	
MATERIAAL	
	beton in situ
	beton prefab
	architectonisch beton
	gevelmetselwerk
	snelbouwsteen
	betonsteen
	kalkzandsteen
	cellenbeton
	gipsblok
	lichte wanden
	isolatie
	chape
	ext. groendak
	bestaande constructie
SYMBOLEN	
	aanduiding toegang gebouw
	aanduiding peil afgewerkte vloer
	aanduiding peil tov TAW
	aanduiding niveau
	NVO
	BVO
	ZS
	rookmelder
	hemelwaterafvoer
	hemelwaterafvoer
	droogweerafvoer
	fecaal waterafvoer
	aanduiding schacht (afm. in mm)
	aanduiding afschot
	verlaagde plafonds
	brandslanghaspel (30m) + 6kg poederblusser
	6kg poederblusser

GORDUNAKAAI Gordunakaai, bouwen van residentieel nieuwbouwproject			
PROJECT	127 Gordunakaai	DEEL	Architectuur
OPDRACHTGEVER	Y. CANAL PROPERTIES	Yure Voorhoutkaai 25A 9000 Gent Canal Properties Gordunakaai 87 9000 Gent	
ARCHITECT	noAa	noAarchitecten Foppensstraat 16 1070 Brussel t +32 2 503 43 82 gordunakaai@noAarchitecten.net	
IR. STABILITEIT	Ir. Nico Terryn Gustaaf Carelshof 25 9040 Sint-Amandsberg	LANDSCHAPSARCHITECT Kollektif Landscape Onderbergen 4d 9000 Gent	
IR. AKOESTIEK	D2S International Ambachtenlaan 54 3001 Heverlee	EPB Raco Rijkelsstraat 28 3550 Heusden-Zolder	

TITEL	BT doorsnede B		
BESTAND	INDEX		
DATUM	17.12.2025	SCHAAL	1:100
FORMAAT	A1	FASE	BA