


bestaande en behouden 1^e verdiep

BT = [REDACTED]

15

21

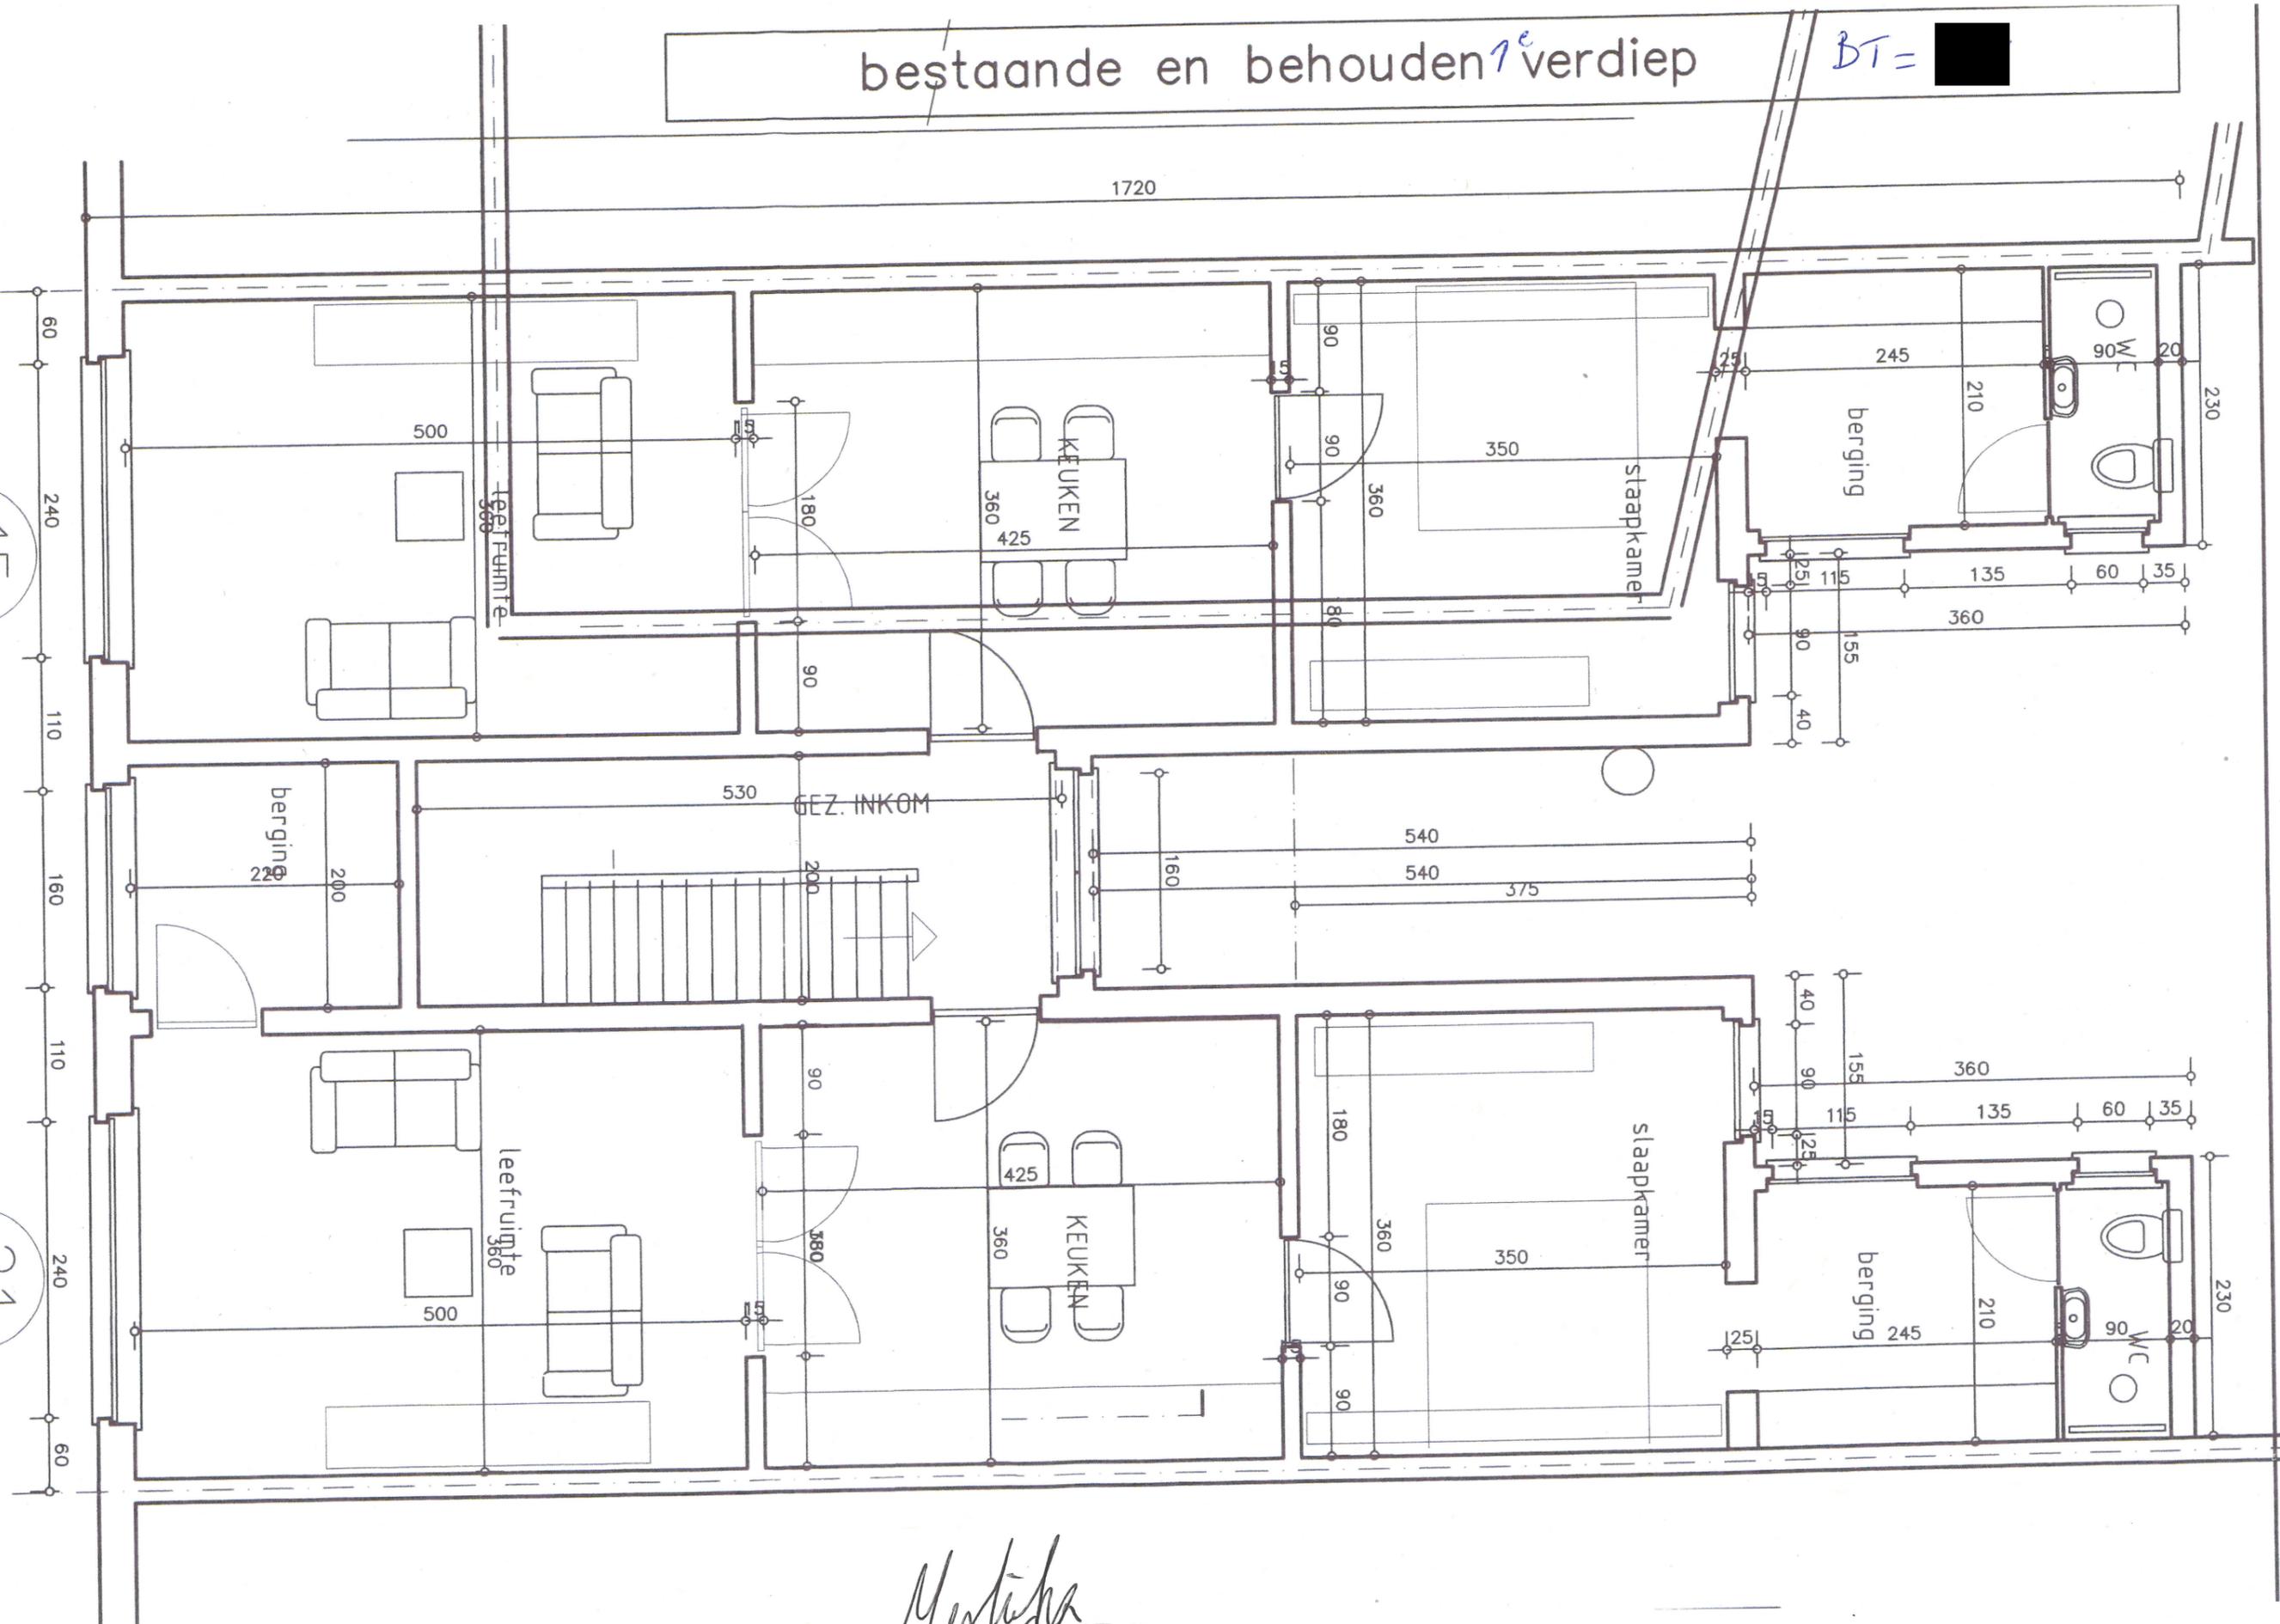

Mestdijk