


bestaande en behouden 1^e verdiep

■ = NT

15

21

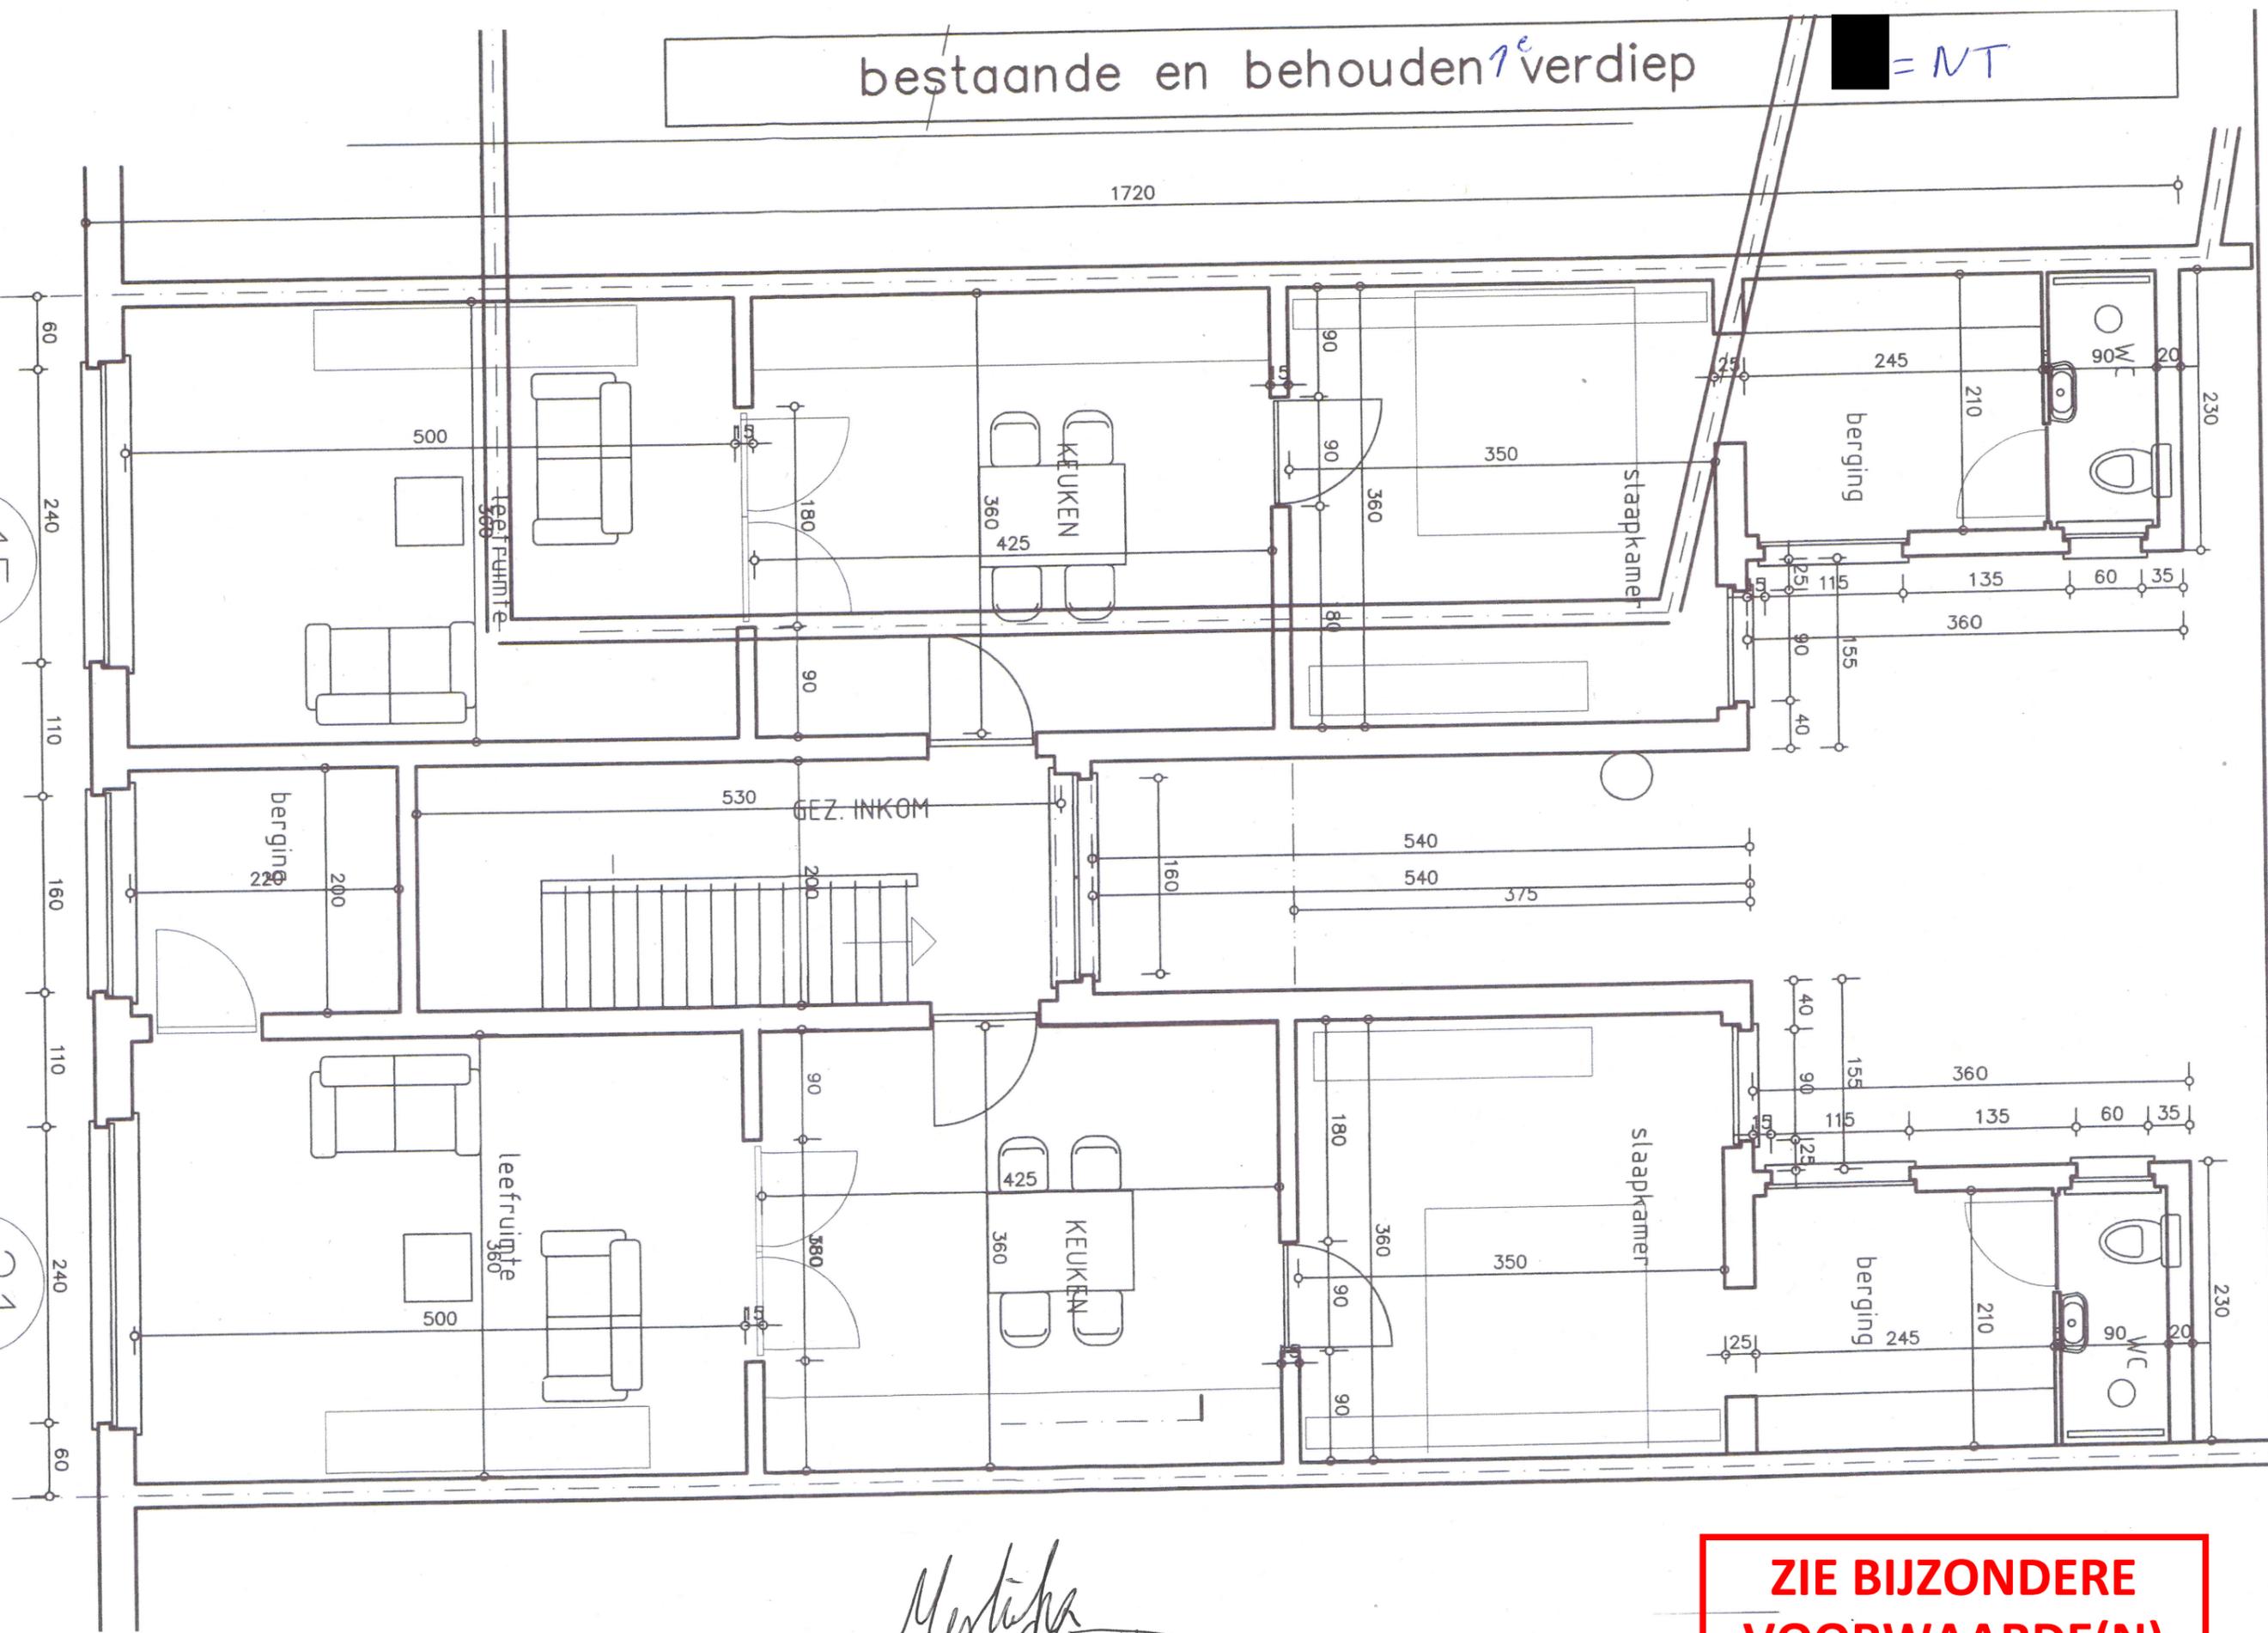

Mestdijk

**ZIE BIJZONDERE
VOORWAARDE(N)**