


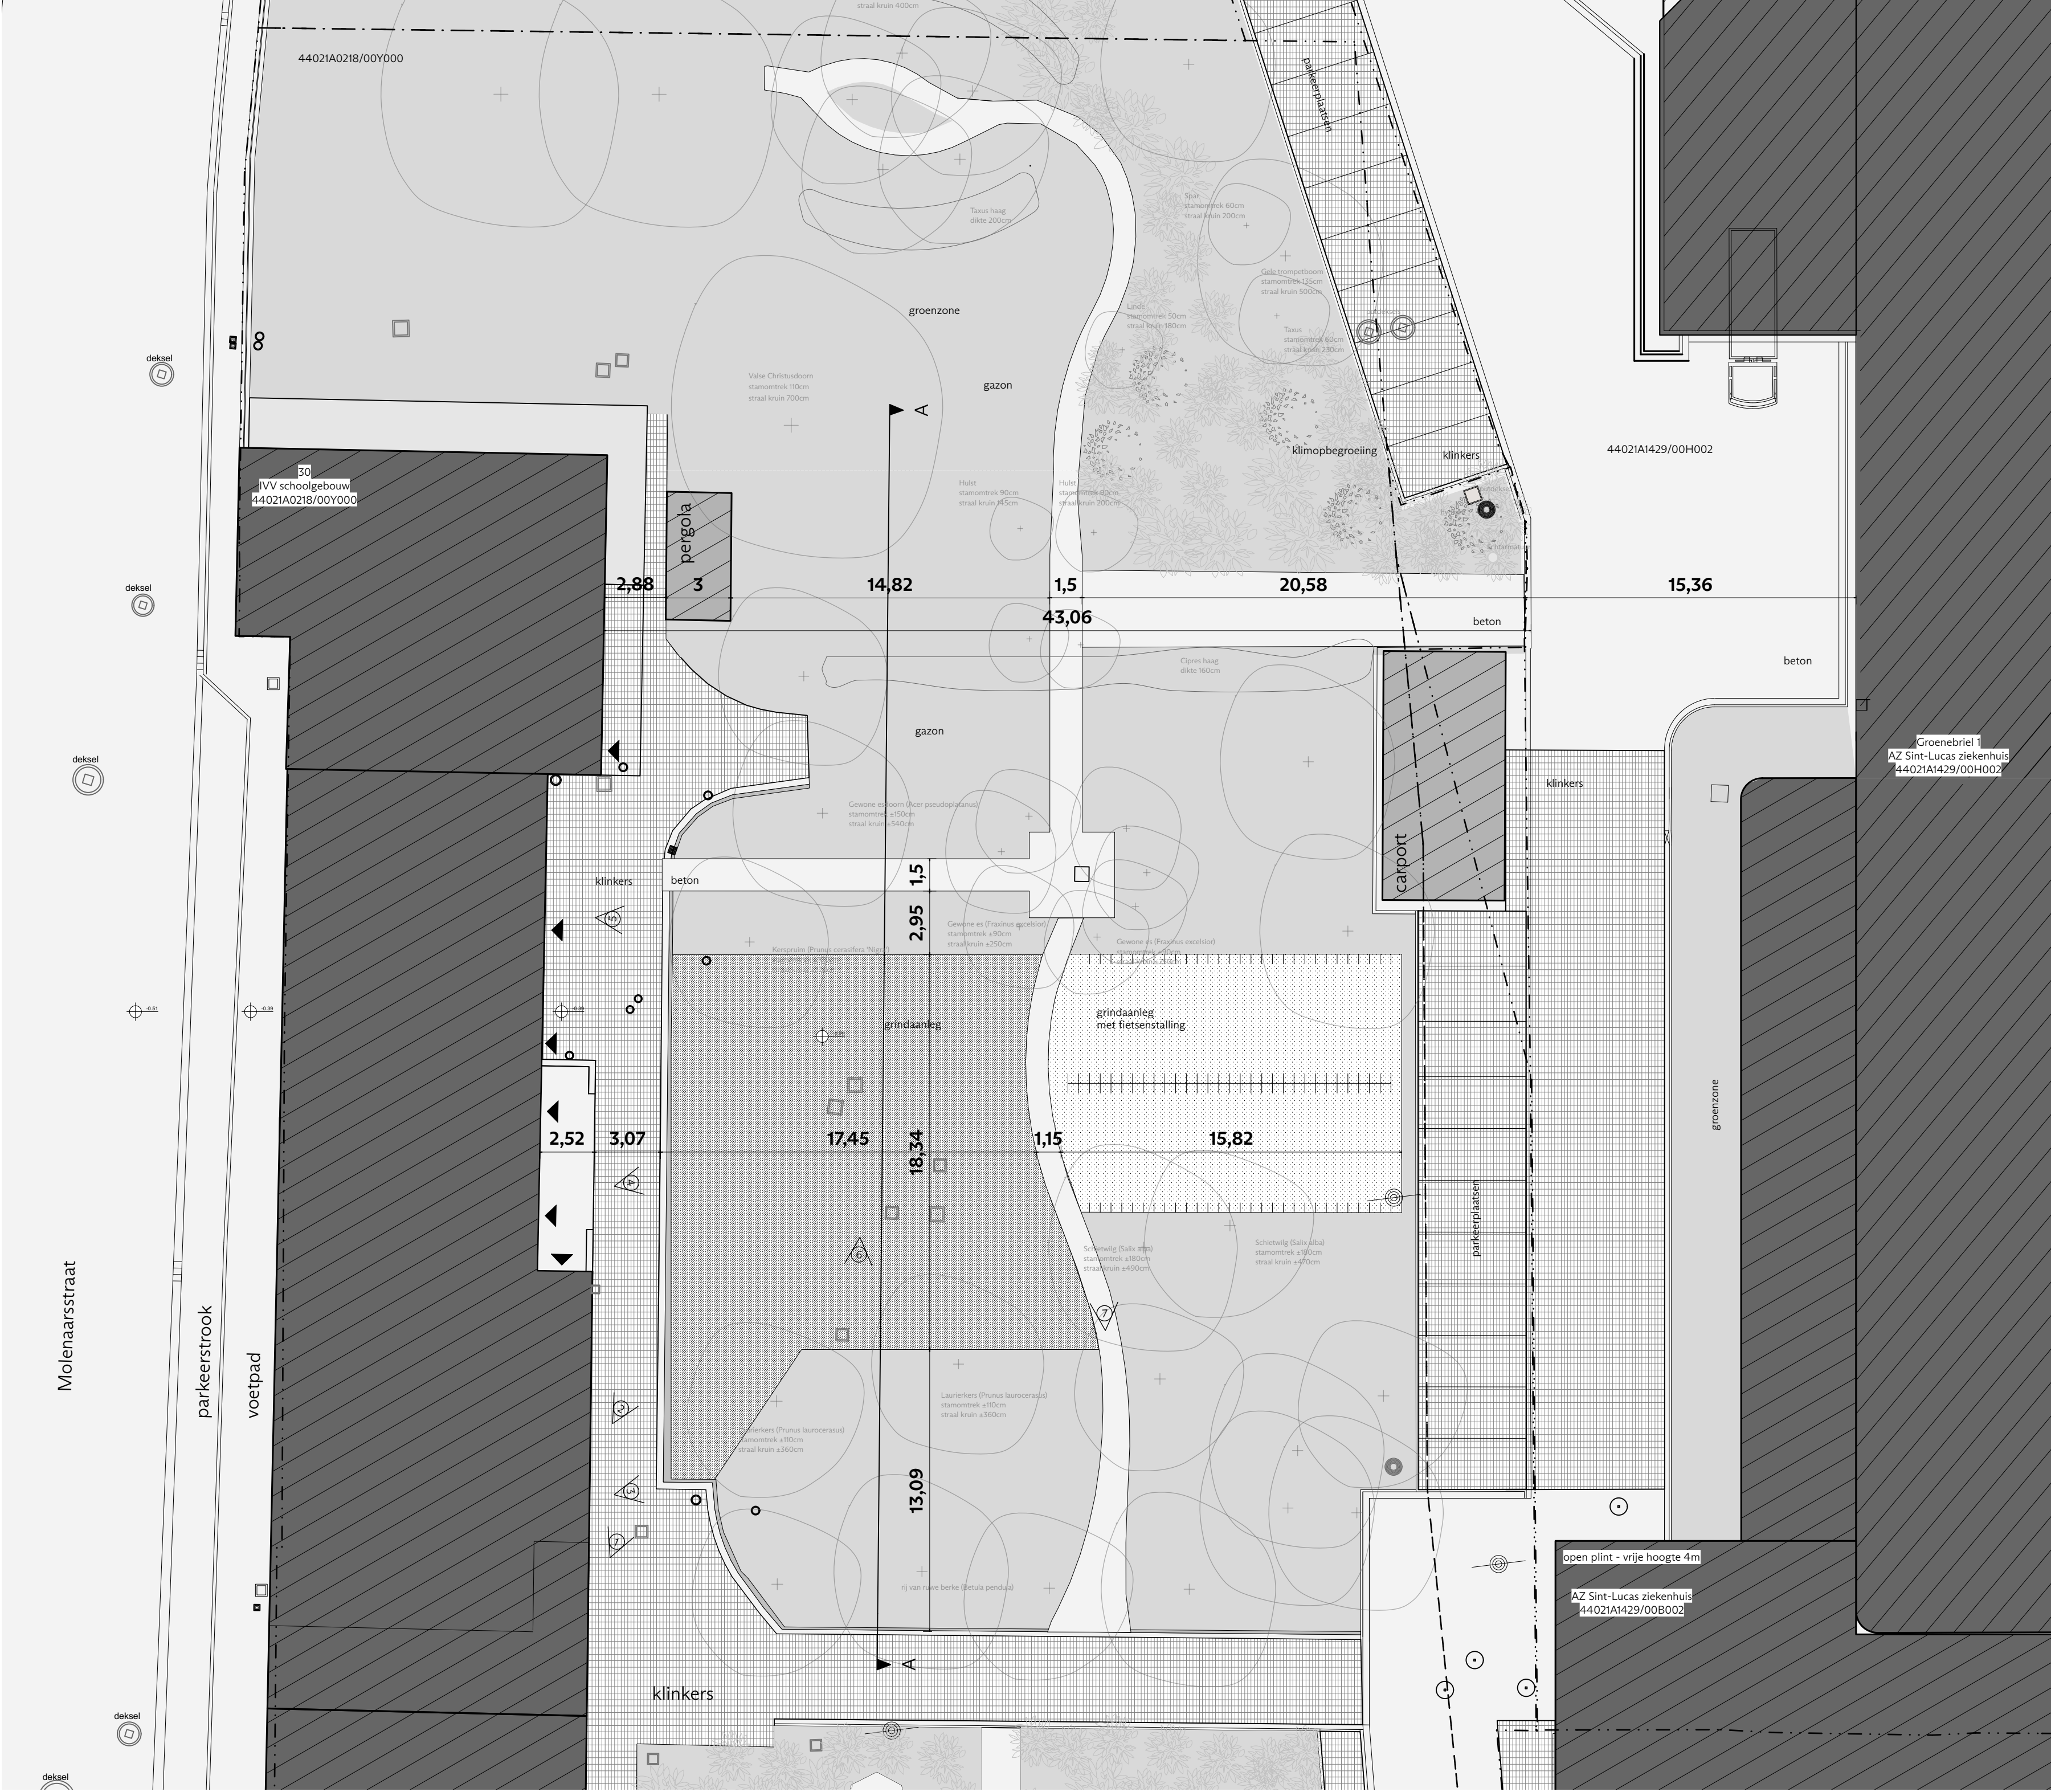

project:

IVV

architectuur:
PLUSOFFICE stedenbouw
en architectuur bv
Handelskai 48
1000 Brussel
+32(0)2 203 91 50
office@plusoffice.eu

opdrachtgever:
IVV Sint-Vincentius Gent
Molenaarsstraat 30
9000 Gent

site:
IVV Sint-Vincentius Gent -
Campus Molenaarsstraat

fase:
Omgevingsaanvraag

titel: inplantingsplan
Bestaande situatie

datum: 17/12/2025
schaal: 1/200
maataanduiding: meter



Alle maten op het plan zijn indicatief. De uitvoering blijft volledig verantwoordelijk voor de maatvoering. In geval van verschillen tussen de tekeningen en de situatie op het terrein, zal de uitvoerder de architect schriftelijk inlichten. In geval van tegenspraak tussen verschillende documenten van het aanbestedingsdossier, moet de aannemer steeds contact opnemen met de architect en uitsluitend vragen over de geldigheid van de documenten en de te nemen beslissingen. Deze tekening moet de aannemer bij aanbesteding voorleggen en de mogelijkheid van uitvoering, maar uitsluitend de aannemer niet van het maken van uitvoeringsteekeningen.

De uitvoeringsteekeningen, op dezelfde schaal op te maken, dienen voldoende op voorhand en volgens vooraf vastgestelde aanpak van de architect ter goedkeuring voorgelegd.
De uitvoeringsteekeningen worden opgesteld volgens Belgische normen (NBN, NBN EN, NBN EN ISO en hun addenda), STS en/of technische voorbeldingen (TV) van het WTCB. Deze tekening is en blijft ten allen tijde eigendom van de ontwerper en kan zonder zijn toestemming niet voor andere doeleinden gebruikt worden. Functies, teken, staalconstructie en stabiliteitsberekening: zie plannen ingenieur.