


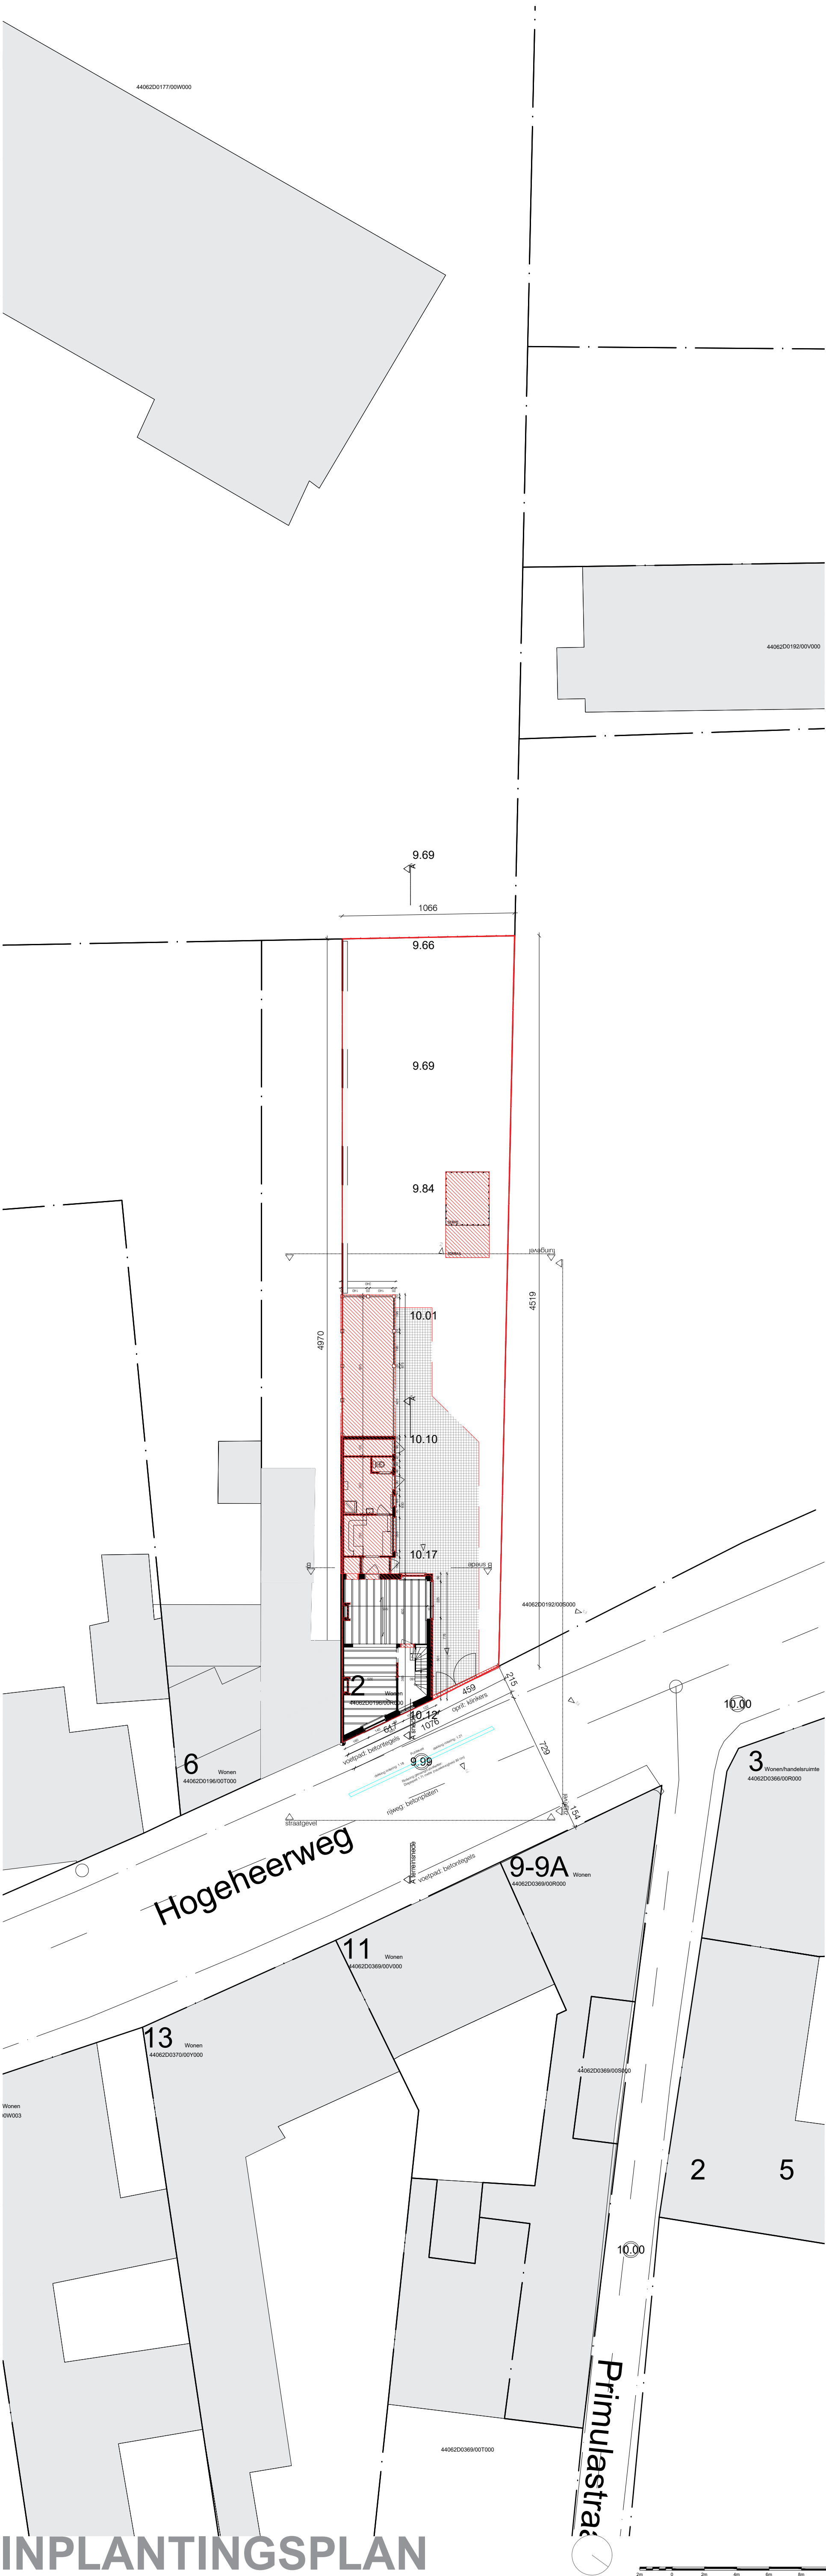

Project

Totaalrenovatie van een half-open bebouwing te Sint-Denijs-Westrem

BX002 - DAX

Bouwheer

Mevr. en dhr. Eylenbosch/ Deweert
E xander.deweert@hotmail.com

Locatie

Hogeheerweg 2,
9051 Sint-Denijs-Westrem

Architect

Xander Deweert
Herfststraat 42
9000 Gent
T +32 479 91 61 05
E xander.deweert@hotmail.com

Tekening

BA_BX002_I_B_1_inplantingsplan

Fase: OMV
Toestand: Bestaand
Datum: 01/02/2026
Schaal: 1:200
Formaat: A1
Nummer: 1/13