



ZIE BIJZONDERE
VOORWAARDE(N)

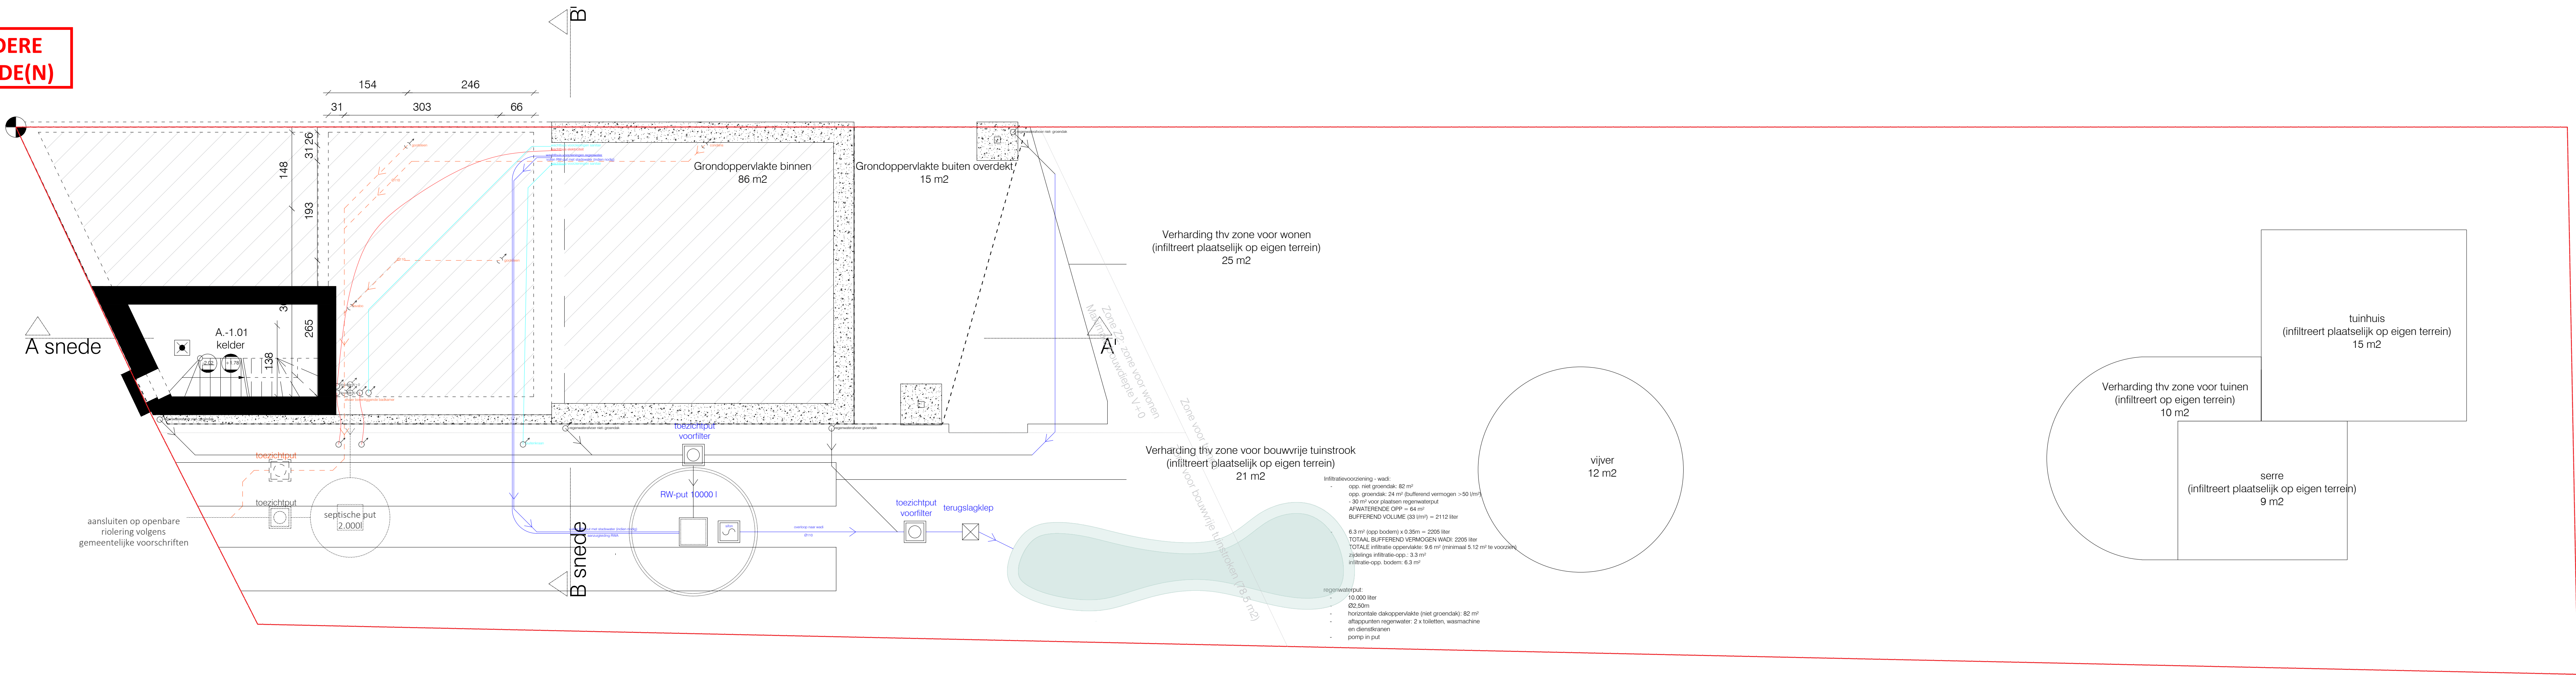

KELDERVERDIEPING v-1

Schaal 1/50

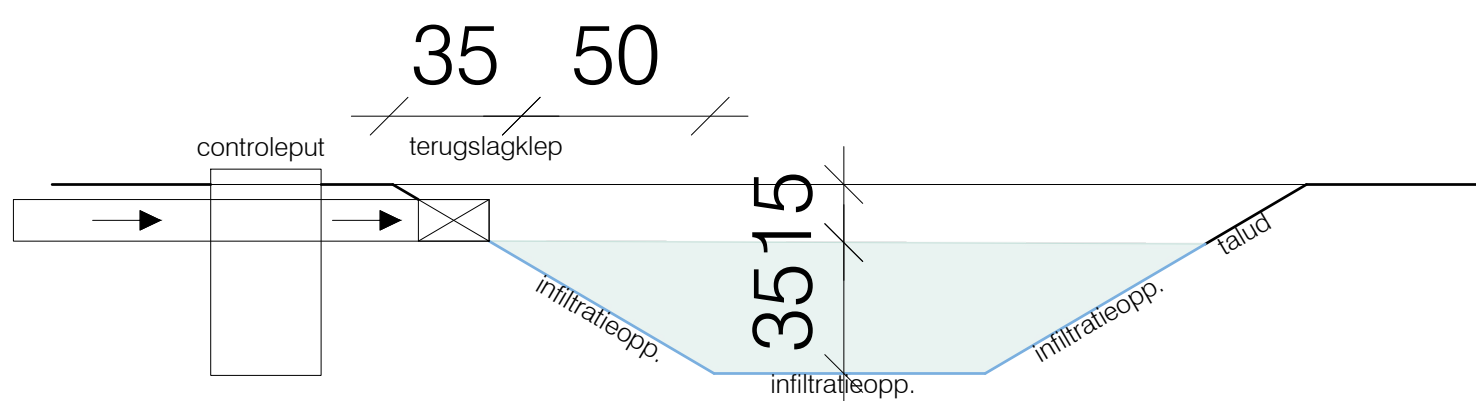

Snede infiltratievoorziening

Schaal 1/20

Project

Totaalrenovatie van een half-open bebouwing te Sint-Denijs-Westrem

BX002 - DAX

Bouwheer

Mevr. en dhr. Eylenbosch/ Deweert
E.xander.deweert@hotmail.com

Locatie

Hogeheerweg 2,
9051 Sint-Denijs-Westrem

Architect

Xander Deweert
Herfststraat 42
9000 Gent
T +32 479 91 61 05
E.xander.deweert@hotmail.com

Tekening

BA_BX002_P_N_1_kelderverdieping

Fase: OMV
Toestand: Nieuw
Datum: 01/02/2026
Schaal: 1:50
Formaat: A0
Nummer: 2/17