


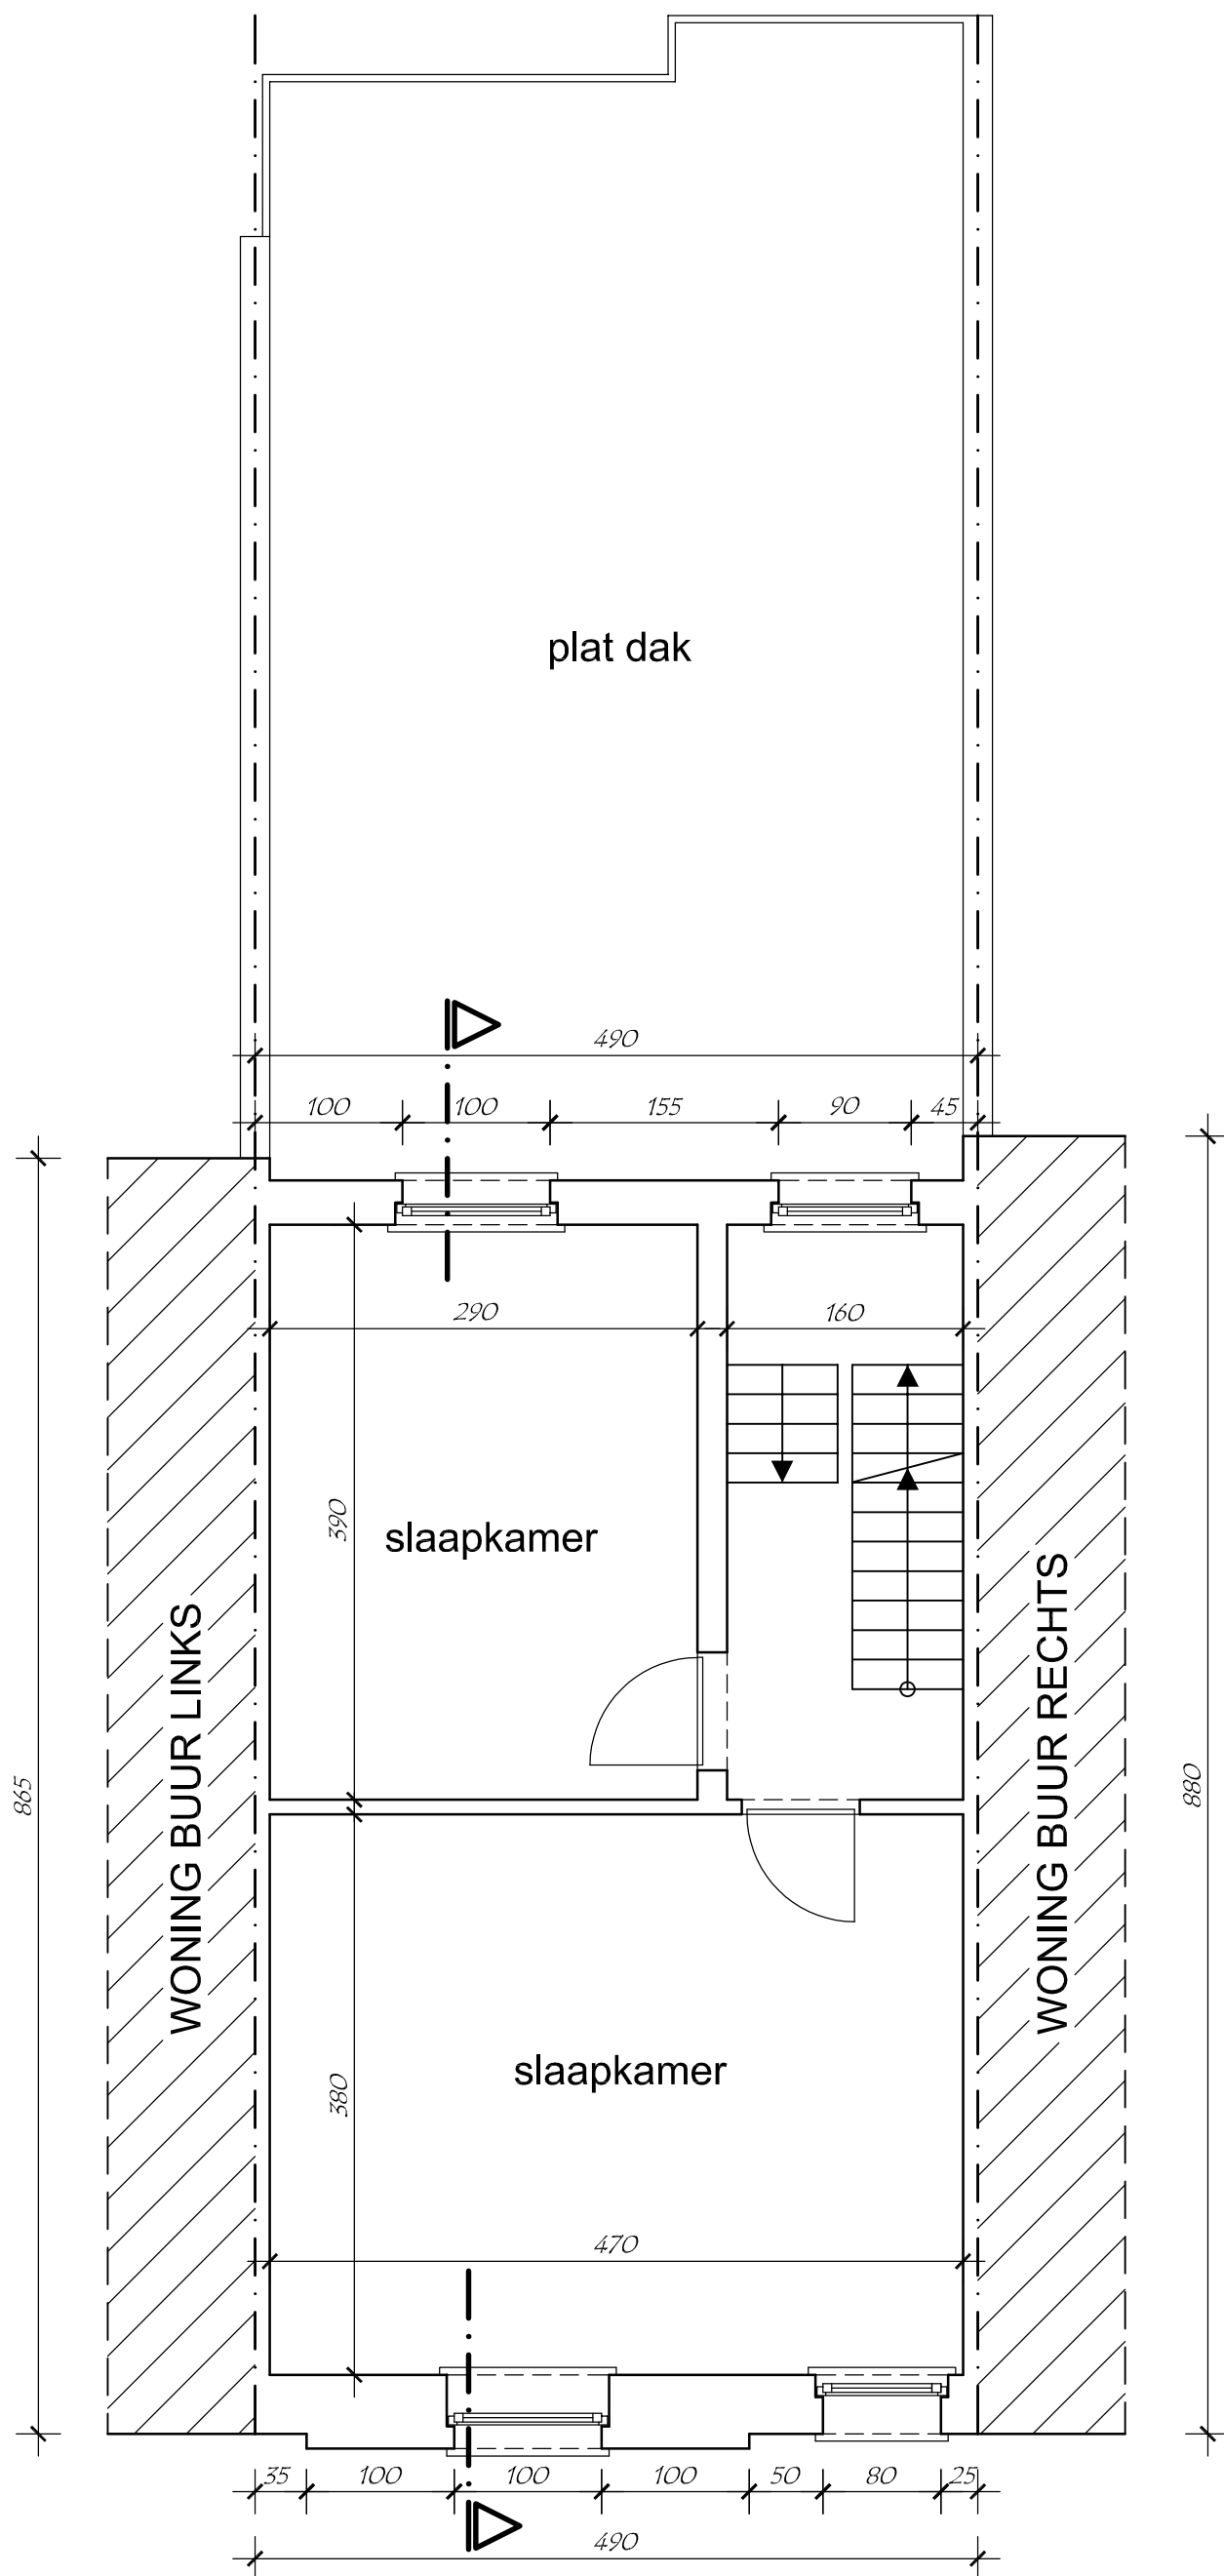

VERDIEPING 1&2 1/50



Nieuw

**ZIE BIJZONDERE
VOORWAARDE(N)**