


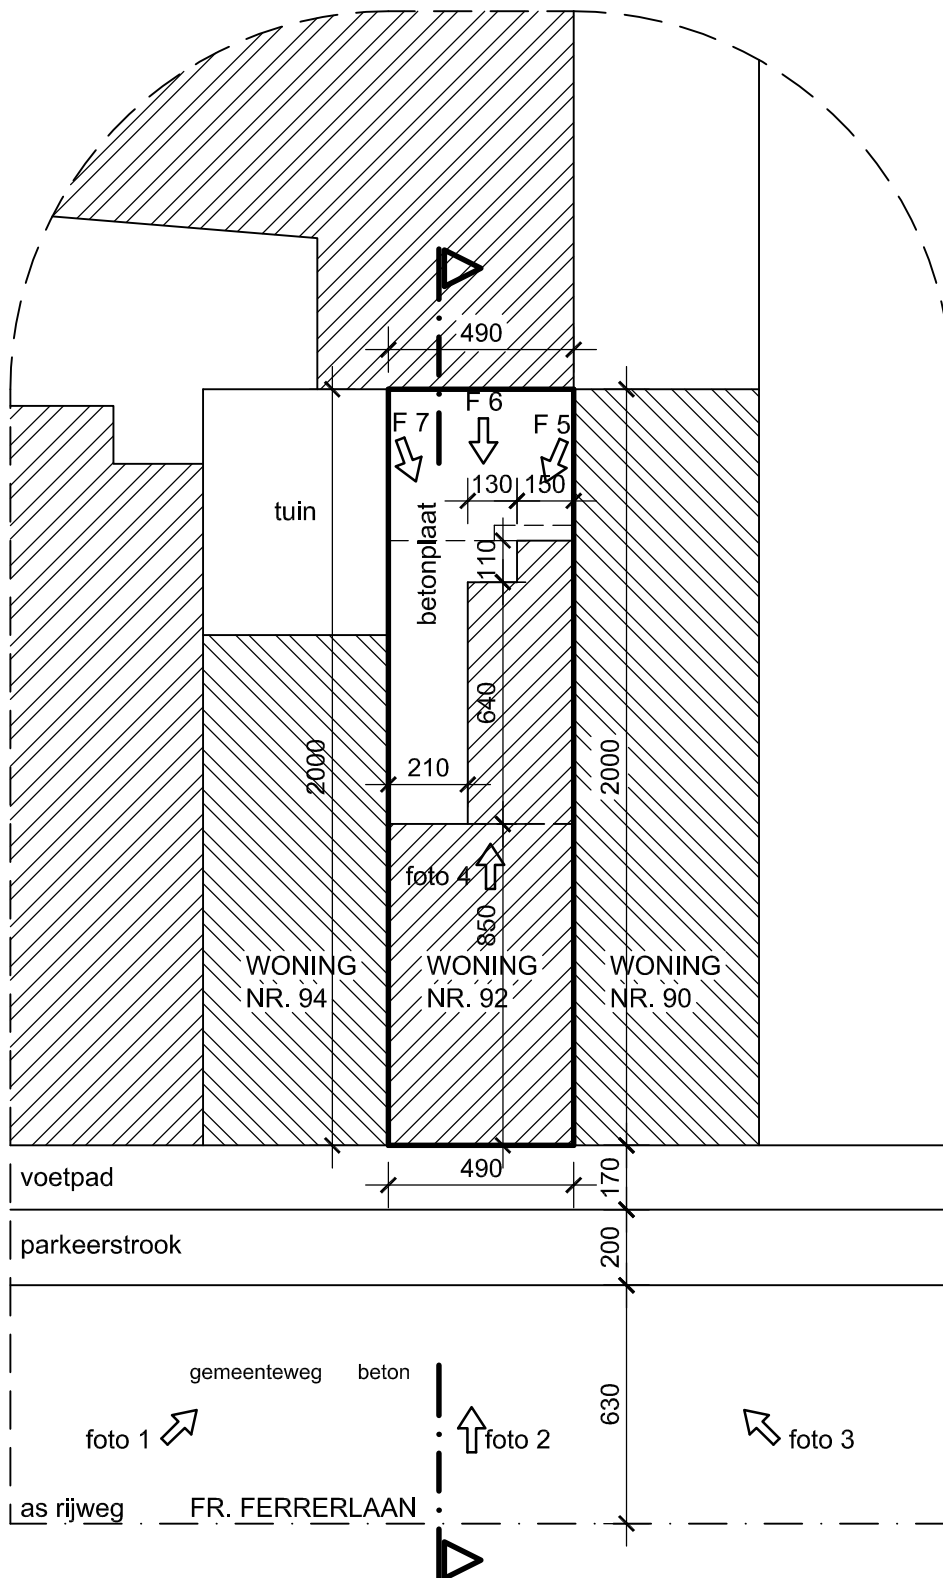

ALLE NUTSLEIDINGEN AANWEZIG

INPLANTING
schaal 1/200



Bestaand

