


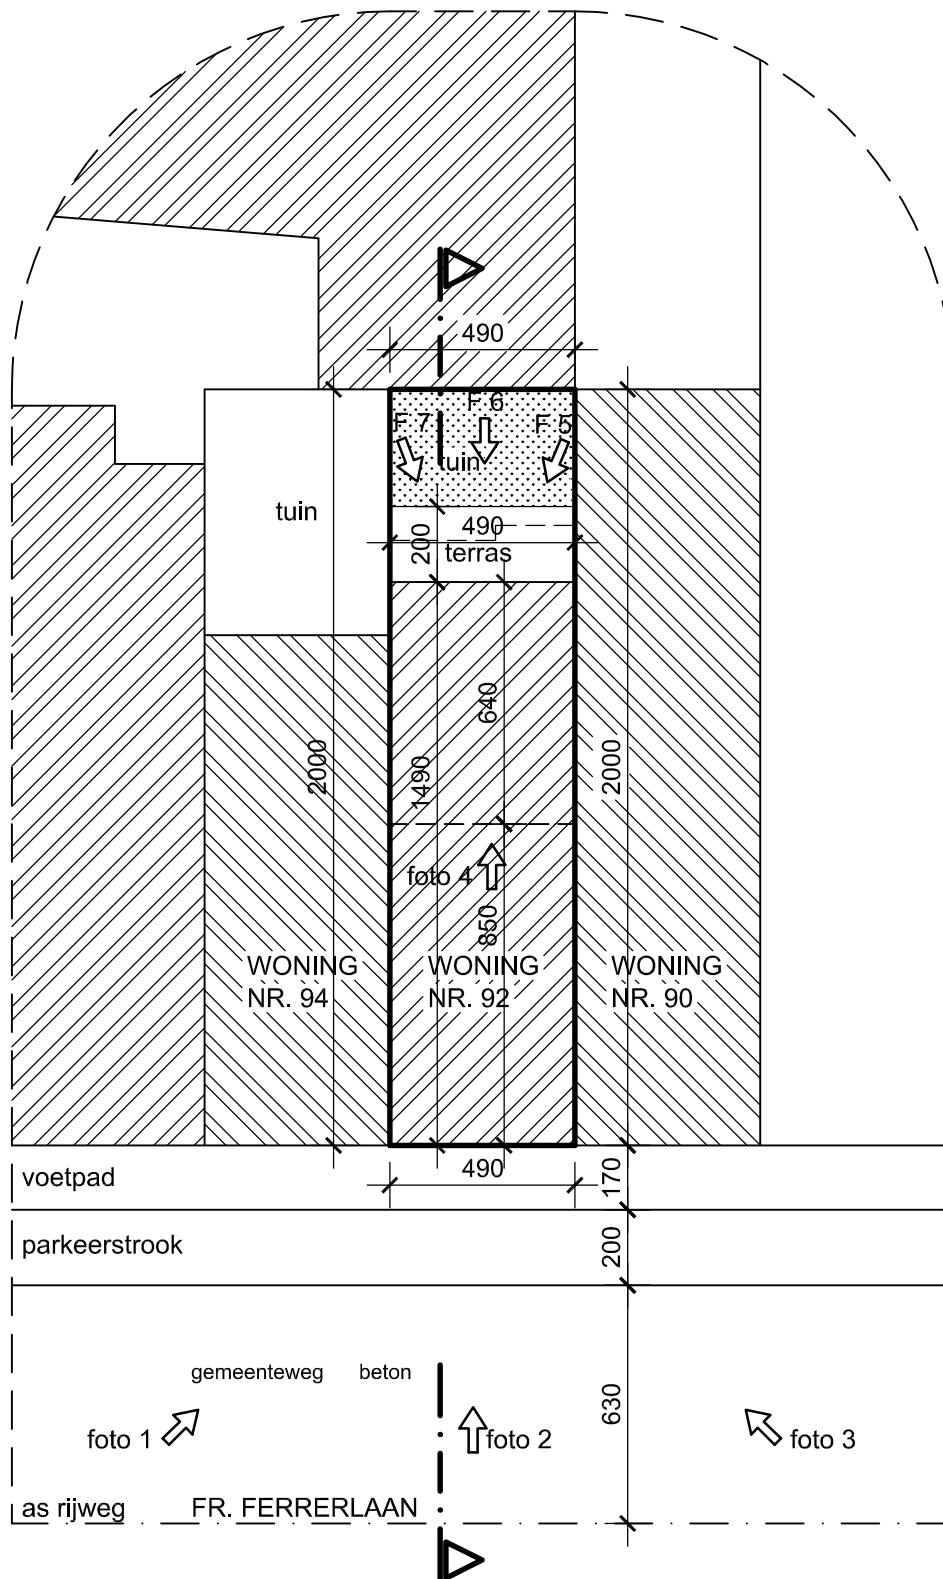


ALLE NUTSLEIDINGEN AANWEZIG

INPLANTING
schaal 1/200



Nieuw

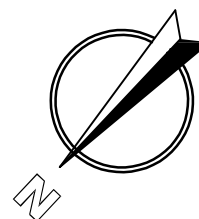

**ZIE BIJZONDERE
VOORWAARDE(N)**