




25.03_AEL

Joost Robignon – Eline Vanoverberghe
Jan Van Aelbroecklaan 42
9050 Gentbrugge

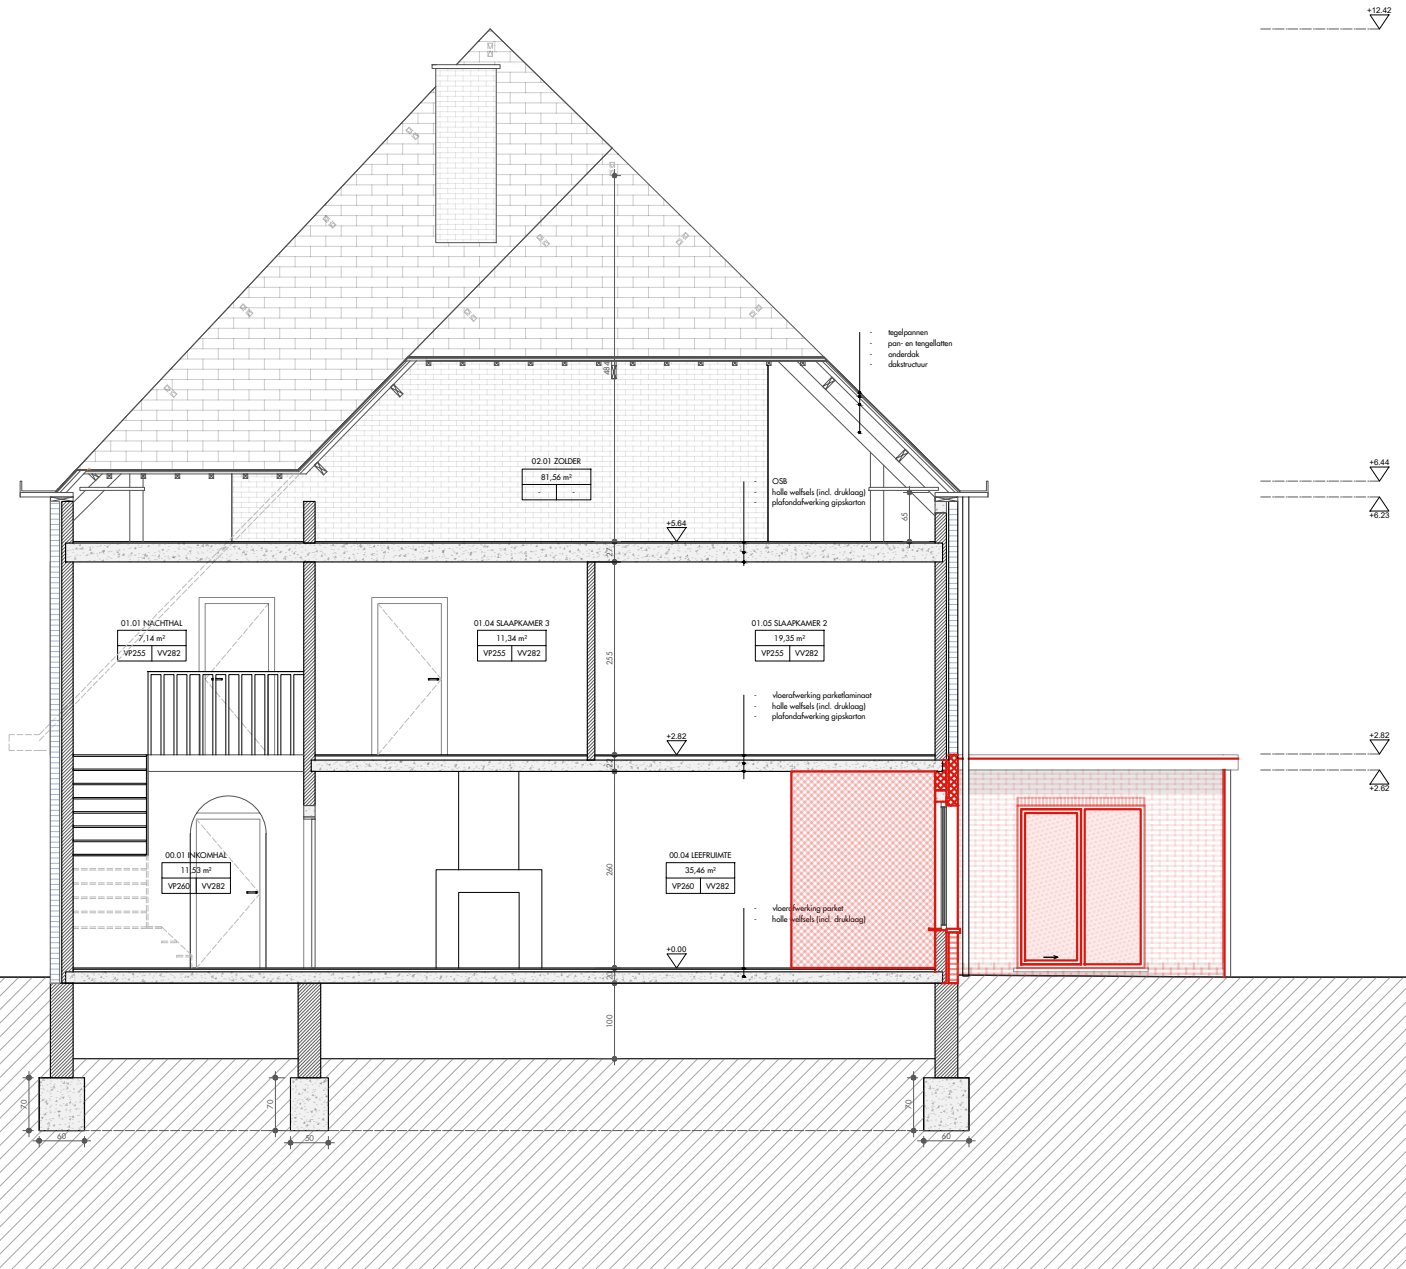

A4.S.B.1

SNEDE

SCHAAL: 1/100
DATUM: 01.2026
GETEKEND: MSC