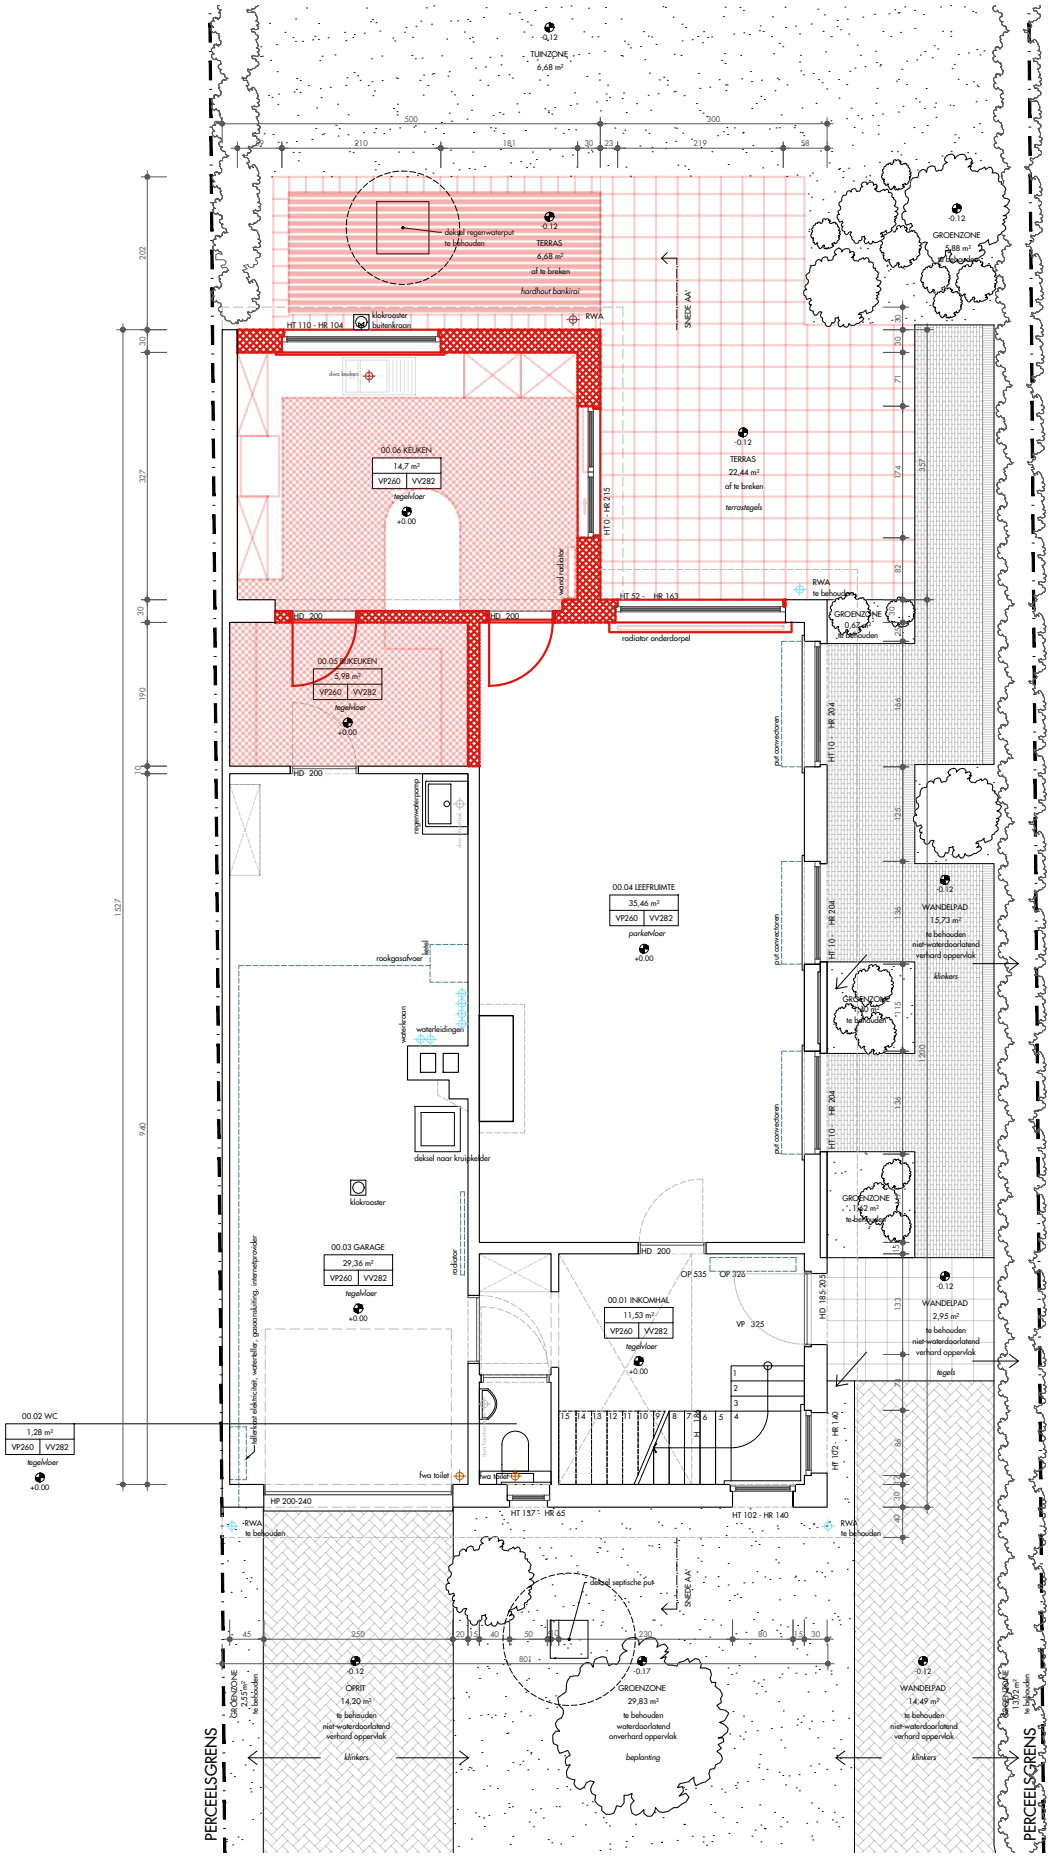

25.03_AEL

Joost Robignon – Eline Vanoverberghe
Jan Van Aelbroecklaan 42
9050 Gentbrugge

1 2 3

A4.P.B.2

GELIJKVLOERS

SCHAAL: 1/100
DATUM: 01.2026
GETEKEND: MSC

architecten de bruyn
www.architectendebruyn.be