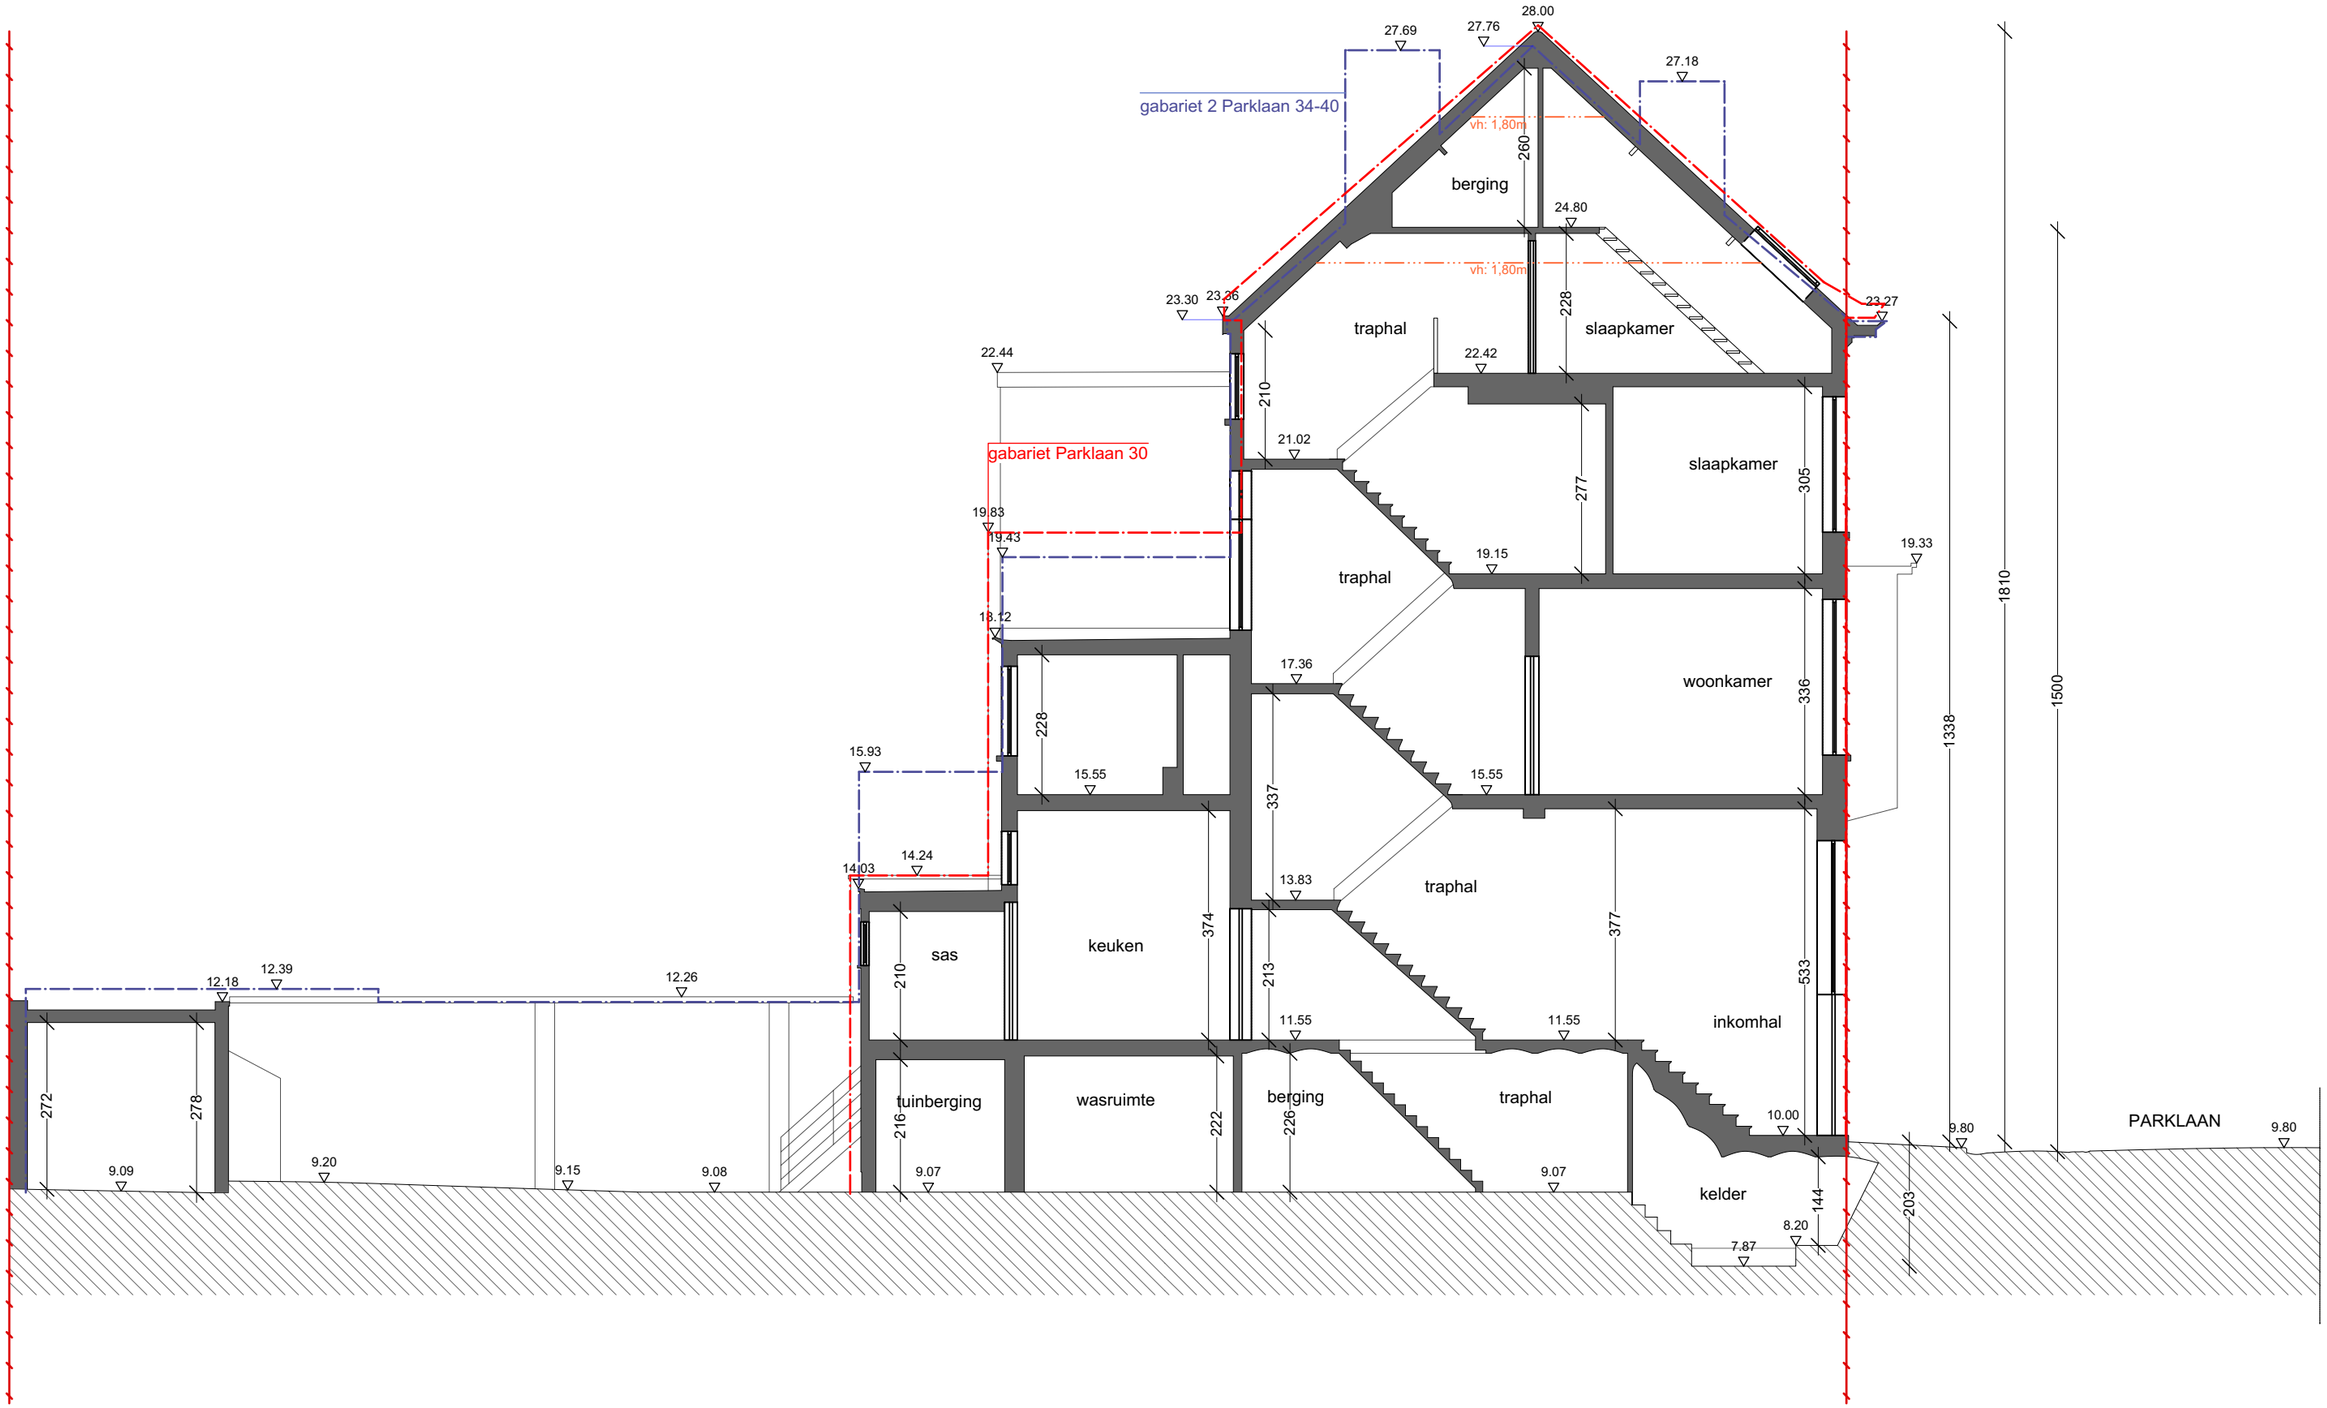
28.00
27.69
27.76
27.18
gabariet 2 Parklaan 34-40
vh: 1,80m
260
berging
24.80
vh: 1,80m
23.30
23.36
23.27
228
traphal
slaapkamer
22.44
22.42
210
21.02
gabariet Parklaan 30
slaapkamer
277
305
19.83
19.43
19.15
19.33
traphal
18.12
17.36
woonkamer
336
1810
1500
1338
228
15.93
15.55
15.55
337
14.24
14.03
13.83
traphal
374
377
sas
keuken
210
213
533
12.18
12.39
12.26
11.55
11.55
inkomhal
272
278
tuinberging
wasruimte
berging
traphal
10.00
9.80
9.80
PARKLAAN
9.09
9.20
9.15
9.08
9.07
9.07
216
222
226
kelder
144
203
8.20
7.87