


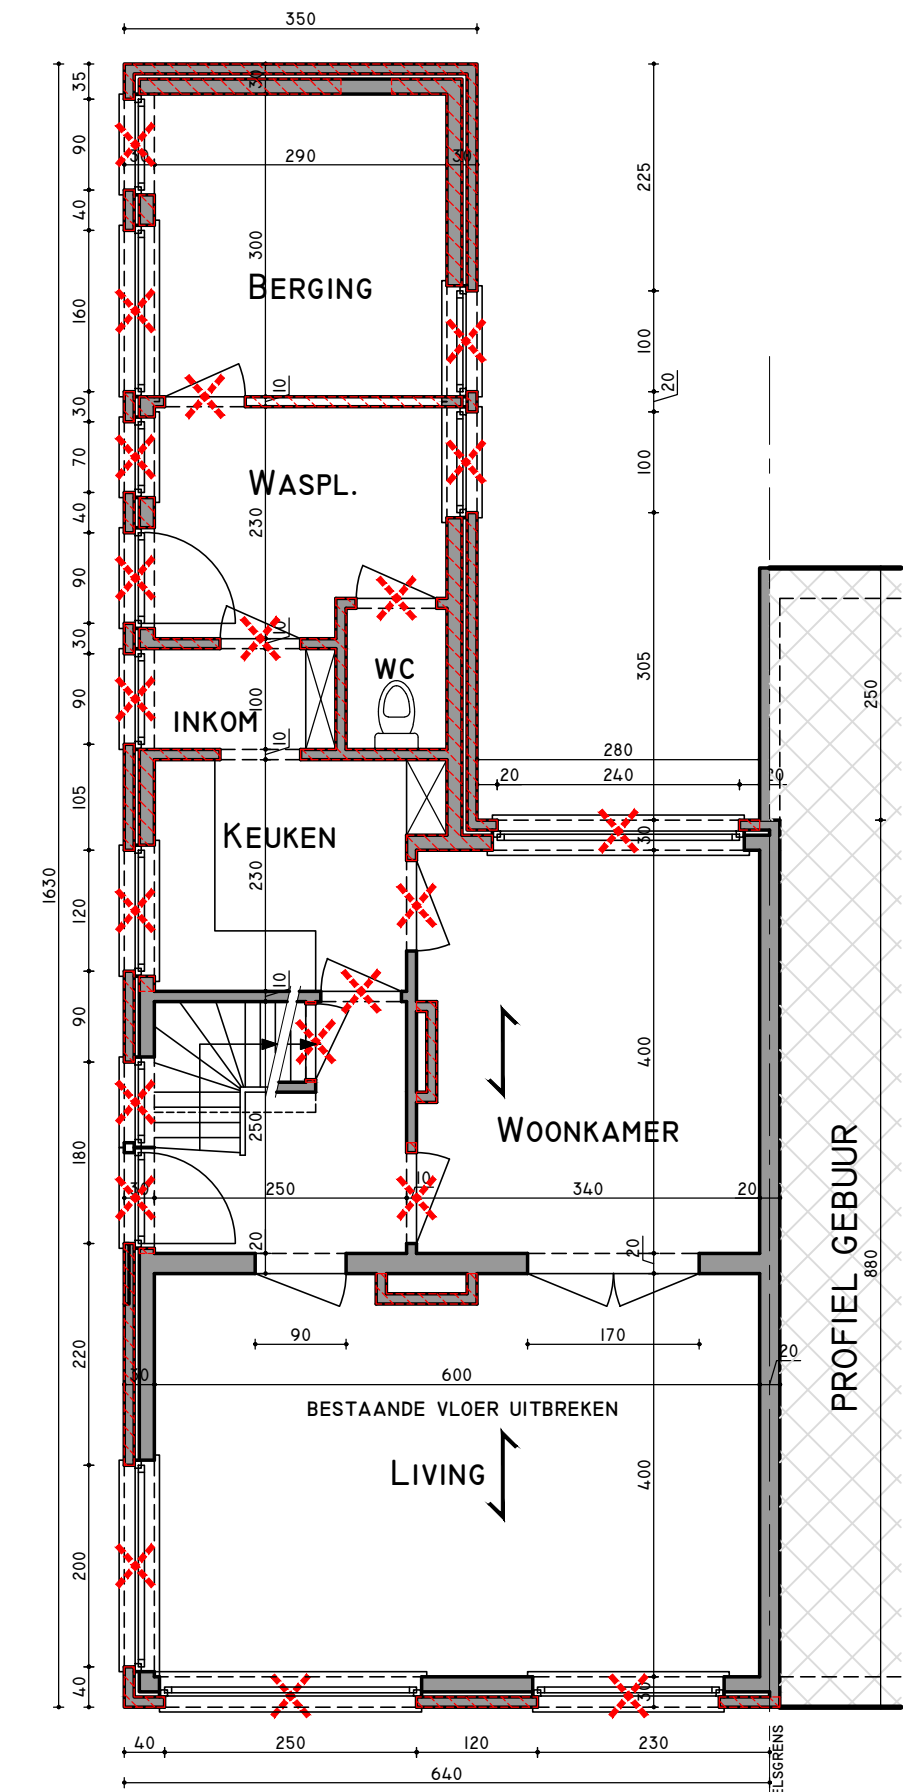

GRONDPLAN (0.00) - BESTAAND