



ZIE BIJZONDERE
VOORWAARDE(N)

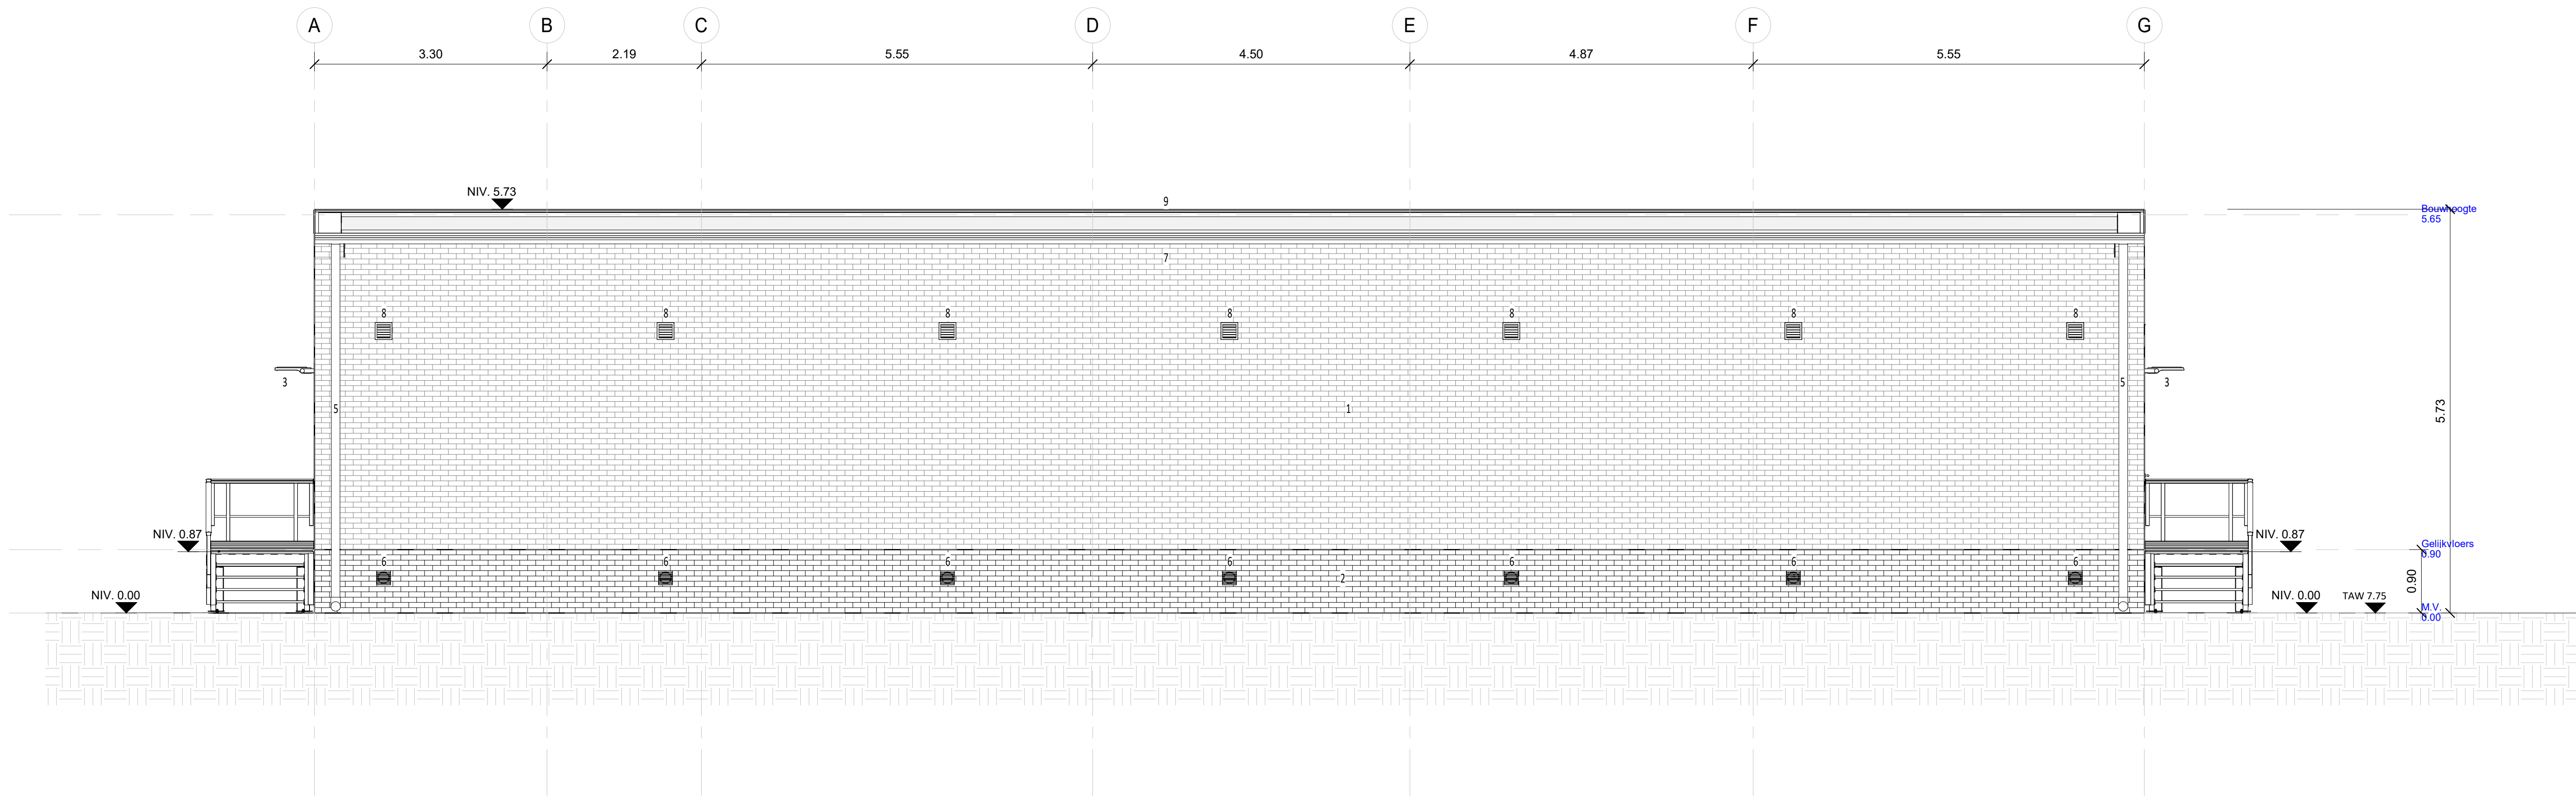

GEVEL ZUID

Schaal 1 : 50

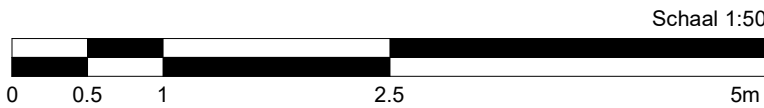

Alle gebruikte eenheden zijn in m

- MATERIALIEN**
- 1. Licht parament - licht bruine baksteen
 - 2. Donker parament - donker bruine baksteen
 - 3. Buitenverlichting
 - 4. Deurdorpel in blauwe hardsteen
 - 5. Afvoerbus in zink
 - 6. Verlichting (bus Ø160 met rooster)
 - 7. Metalen goot in zink
 - 8. Verlichtingsrooters RENSON type 412, 20cmx20cm RAL 7016 Antraciet grijs
 - 9. Dakrandprofiel in gepoederlakt aluminium (kleur: grijs)
 - 10. Ladderbeveiliging voor veiligheid
 - 11. Dubbele poort in gepoederlakt staal (kleur: donkergrijs)
 - 12. Deur in gepoederlakt staal (kleur: donkergrijs)
 - 13. Hooegroep doorvoer



LIGGING Dendermondsesteenweg
9000 Gent
Afd 2 sec. C nr. 1091M3 - 1088B2

Projectnr O012 Cabinenr :
Cabinenaam TS Sint-Amandsberg
Plan nr. : BA_VH01_G_N_GZ - Gevel Zuid
Nieuwe Toestand

Datum : 12.12.2025 Schaal : zoals aangeduid
Formaat : A1

Project status :
VOOR OMGEVINGSVERGUNNING