



ZIE BIJZONDERE  
VOORWAARDE(N)

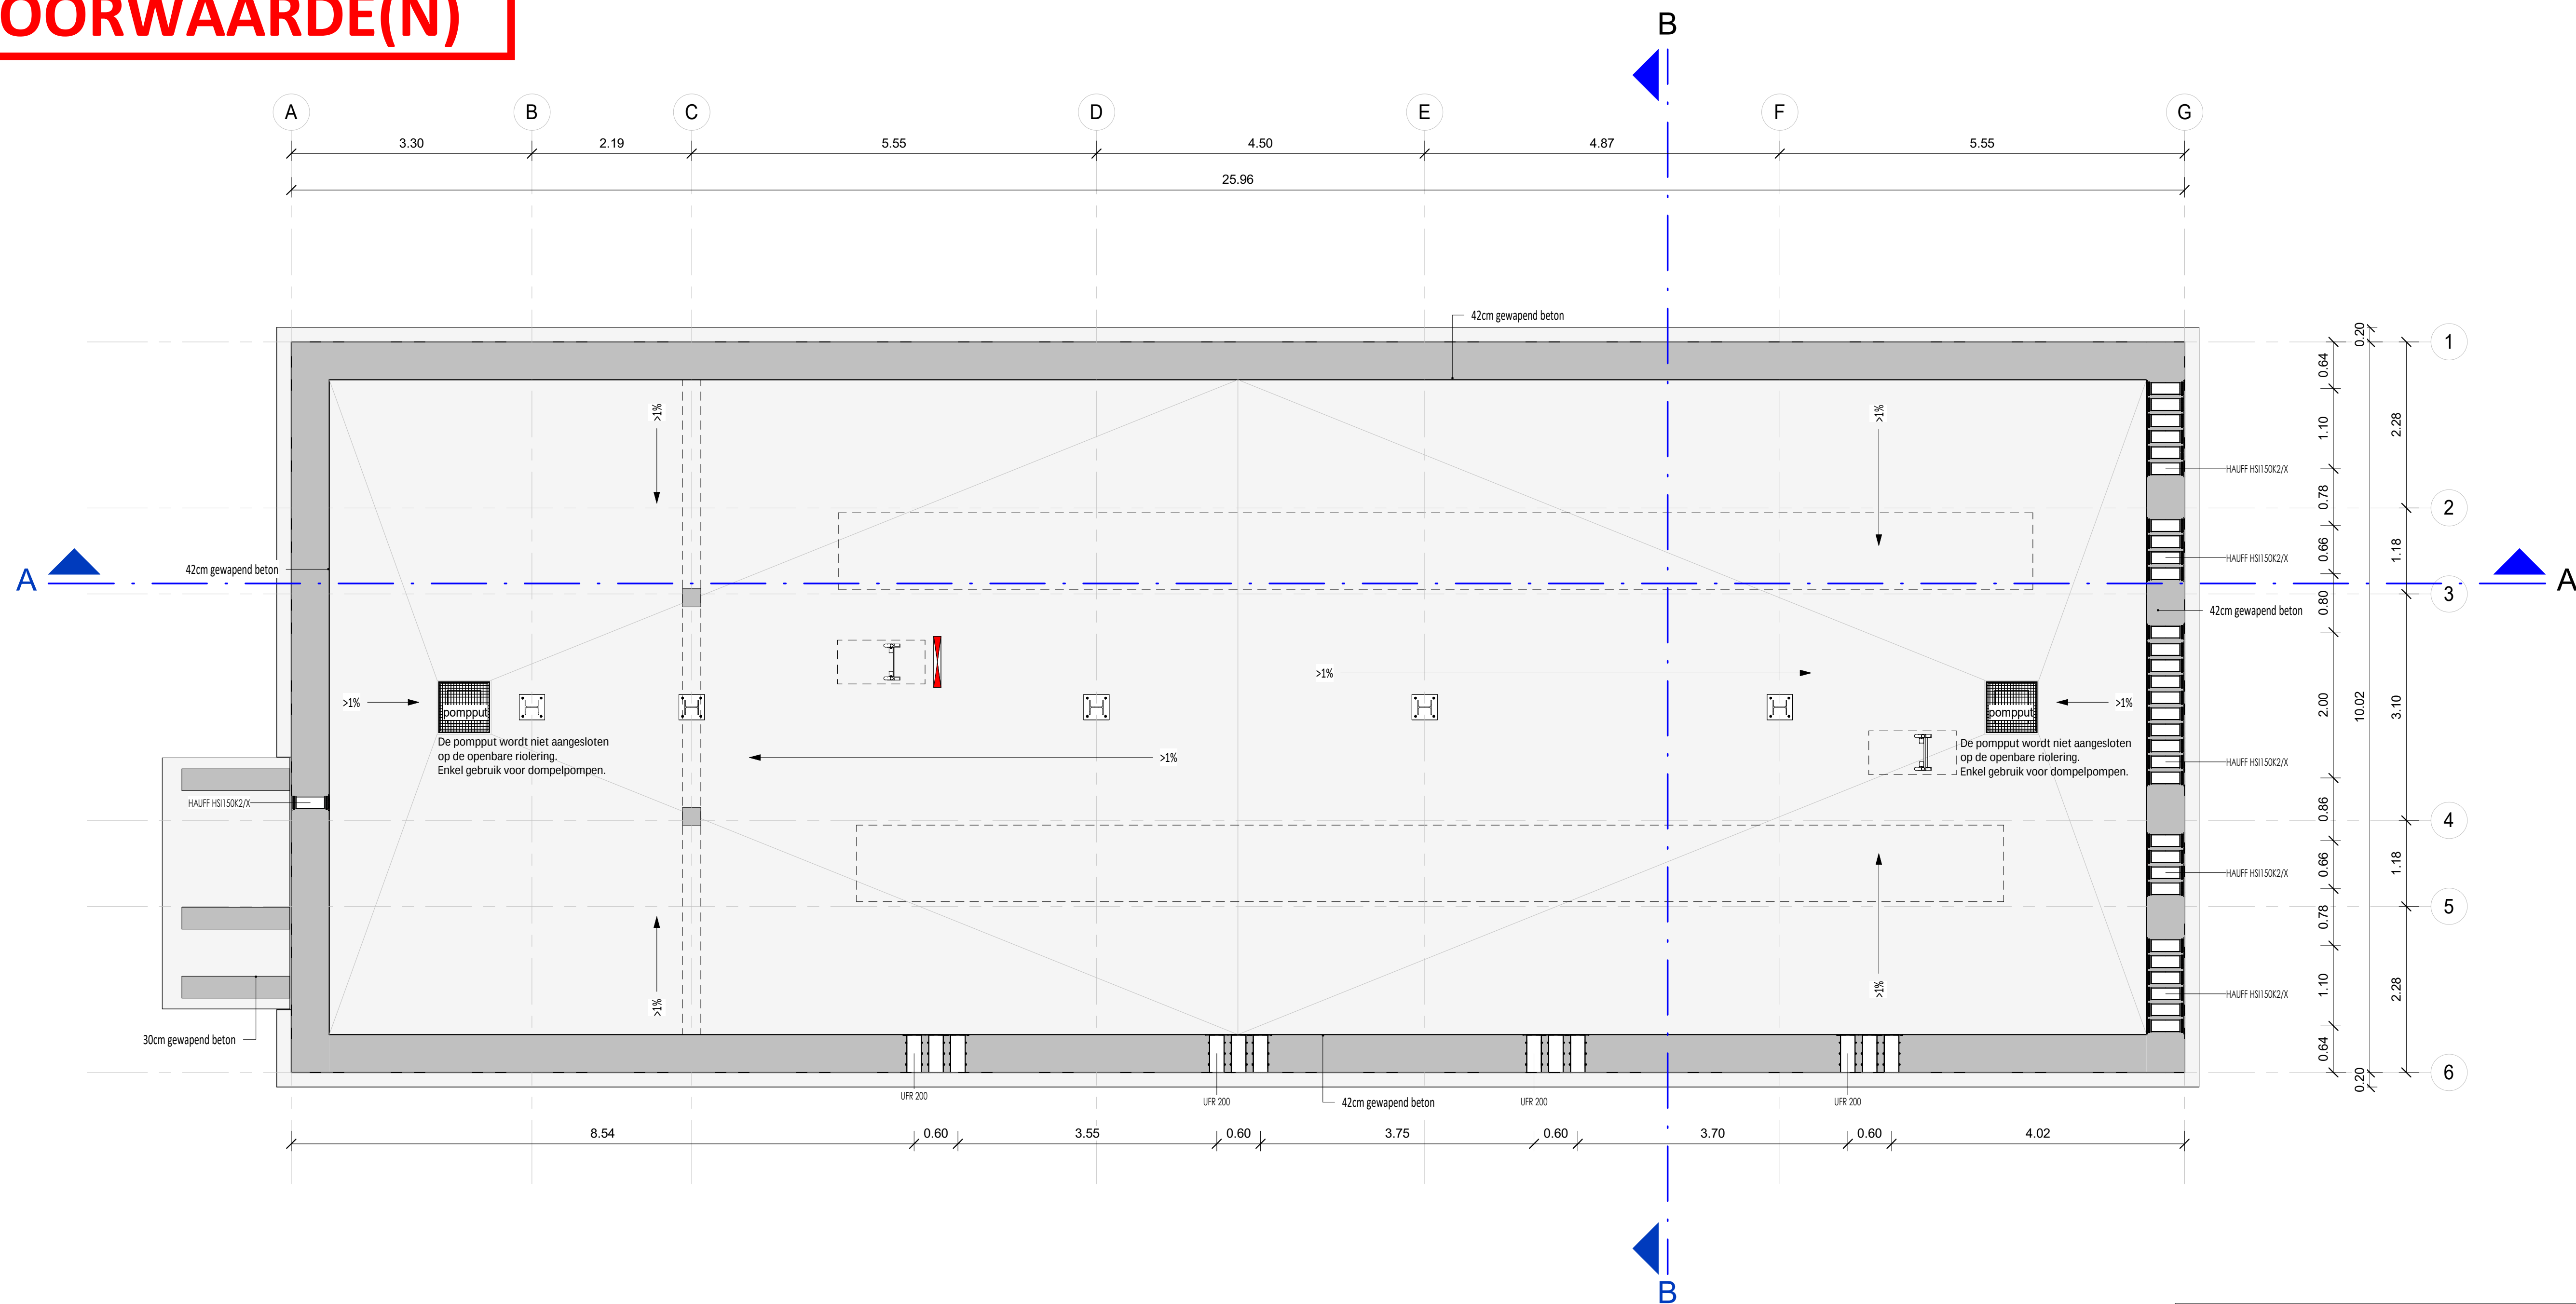

### KRUIPKELDER

Schaal 1 : 50

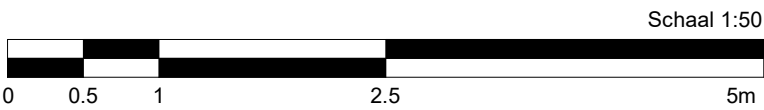

Alle gebruikte eenheden zijn in m

#### SAMENVATTING VERORDENING HEMELWATER

Afwaterende dakoppervlakte = 260 m<sup>2</sup>  
De verharding wordt uitgevoerd in een waterpasserende klinkerverharding.

De klinkerverharding wordt uitgevoerd op een waterdoorlatende funderingslaag (met een minimale doorlatendheid van 5,4 x 10<sup>-5</sup> m/s), zodanig dat het hemelwater doorheen de verharding op natuurlijke wijze in de bodem kan infiltreren.

Deze oppervlaktes vallen bijgevolg niet onder de verordening hemelwater en worden in de berekening van de infiltratievoorziening als '0' ingevuld.

#### INFILTRATIEVOORZIENING

|                                                                      |                   |
|----------------------------------------------------------------------|-------------------|
| Minimale oppervlakte infiltratievoorziening (260 m <sup>2</sup> / 4) | 65 m <sup>2</sup> |
| Minimum oppervlakte infiltratievoorziening                           | 65 m <sup>2</sup> |



LIGGING Dendermondsesteenweg  
9000 Gent  
Afd 2 sec. C nr. 1091M3 - 1088B2

Projectnr O012 Cabinenr :  
Cabinenaam TS Sint-Amandsberg  
Plan nr. : BA\_VH01\_P\_N\_-1 - Kruipkelder  
Nieuwe Toestand

Datum : 15.01.2025 Schaal : zoals aangeduid  
Formaat : A1

Project status :  
VOOR OMGEVINGSVERGUNNING