



ZIE BIJZONDERE
VOORWAARDE(N)

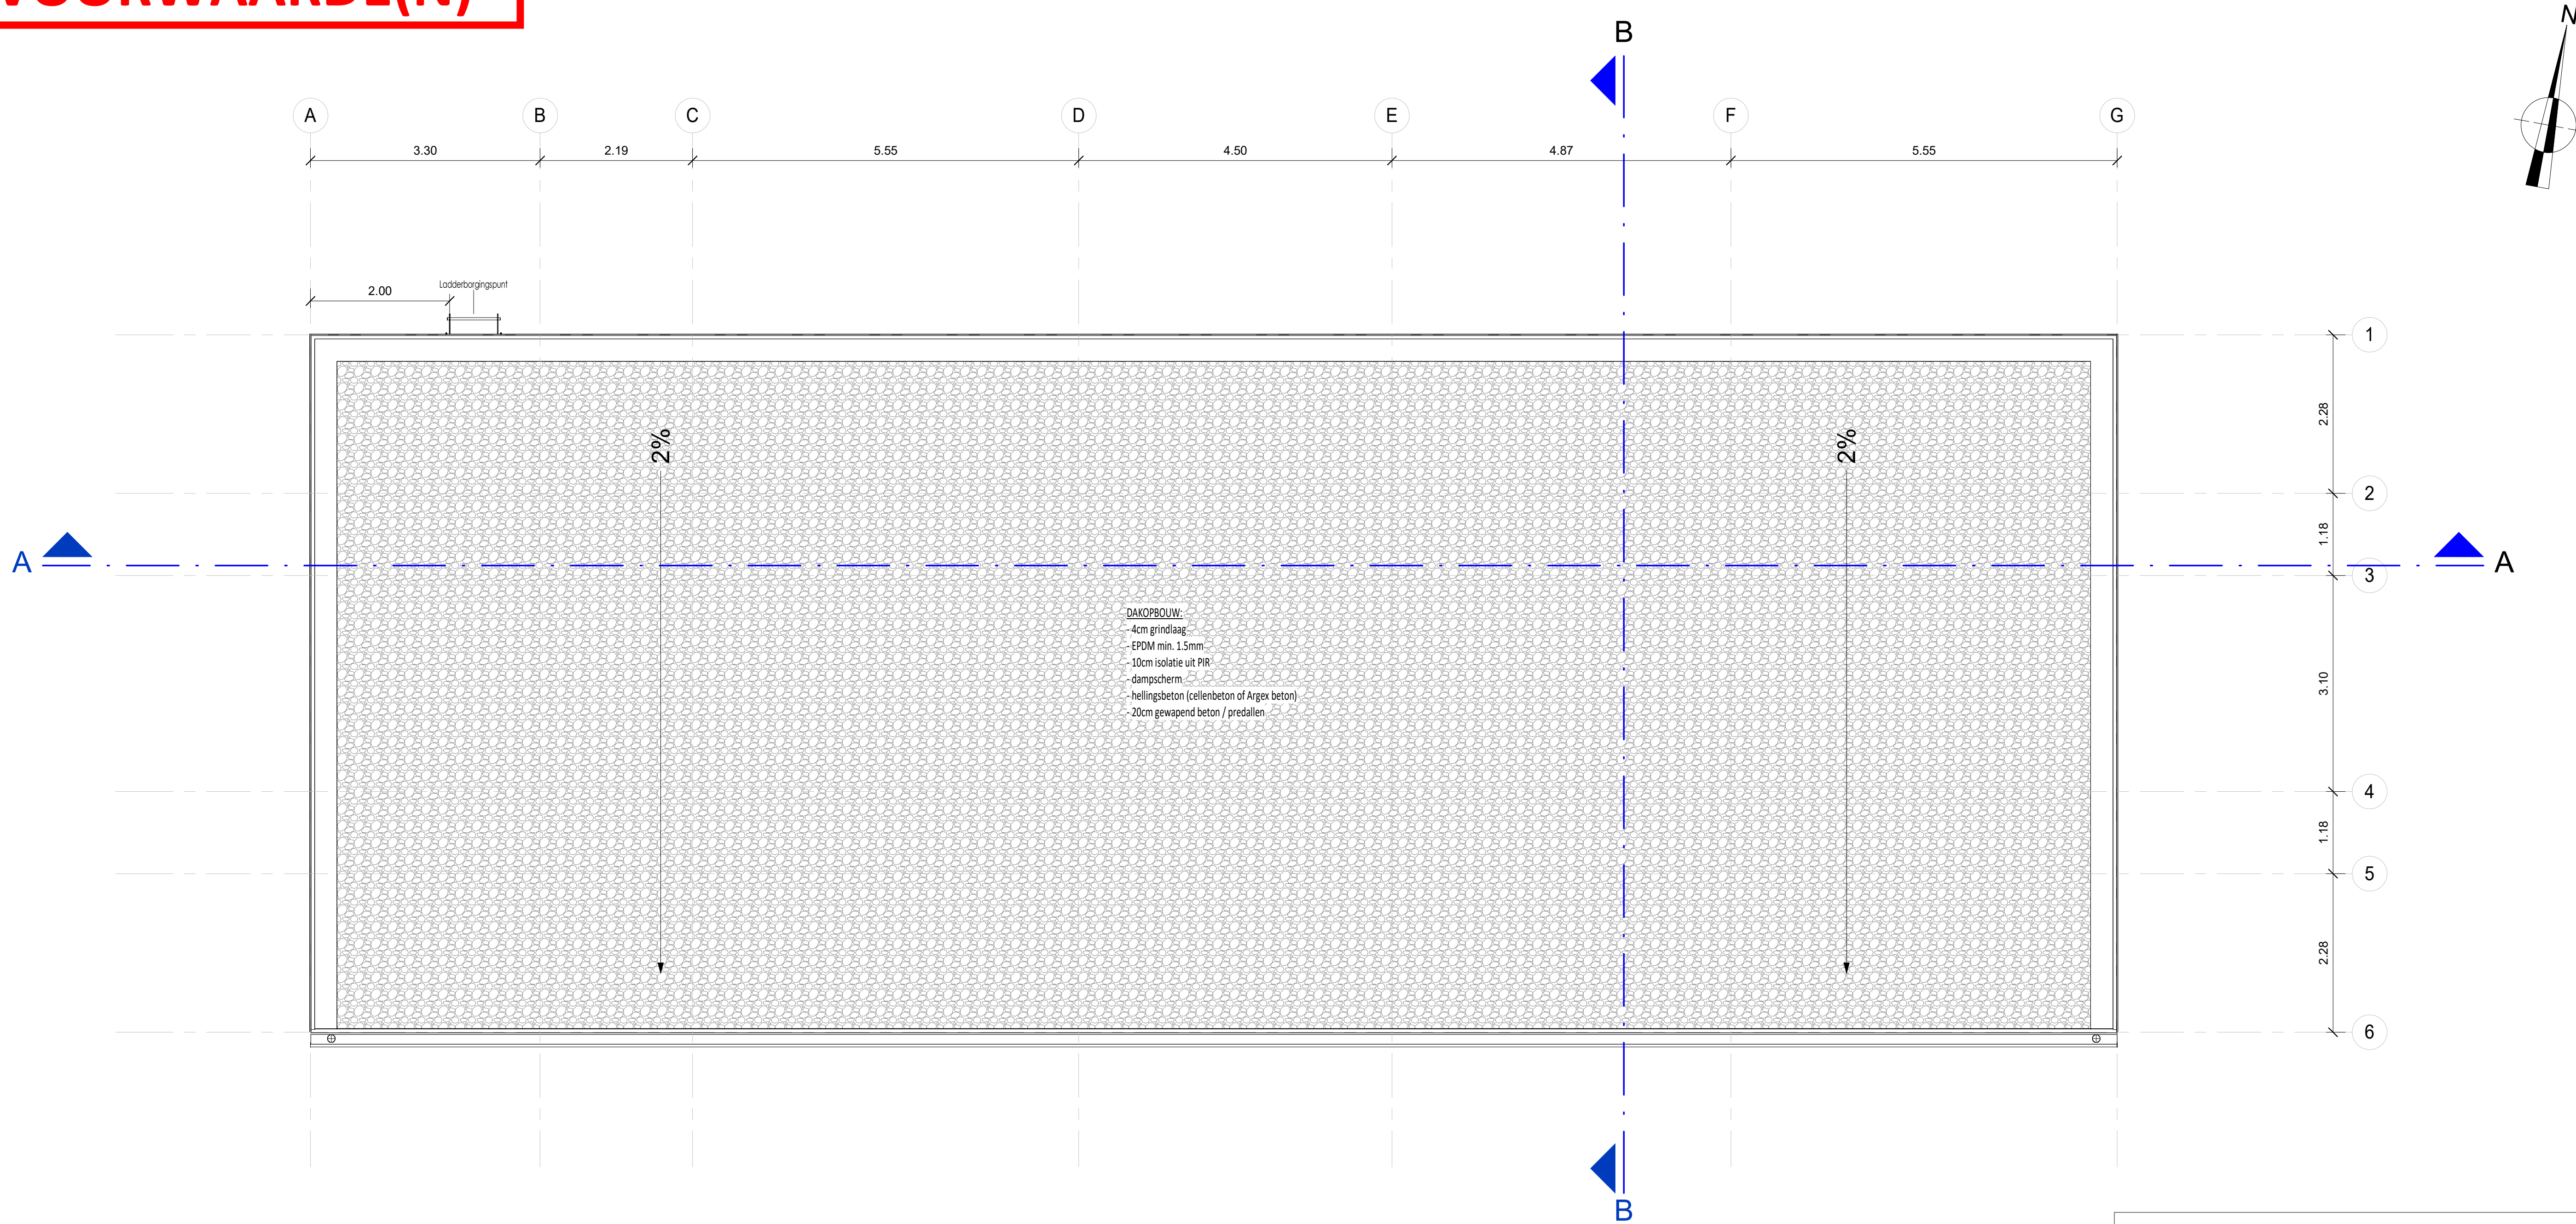

Dakenplan

Schaal 1 : 50

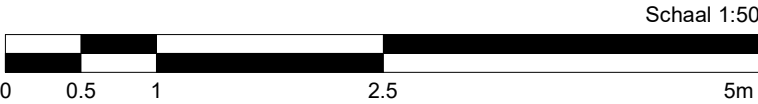

Alle gebruikte eenheden zijn in m



LIGGING Dendermondsesteenweg
9000 Gent
Afd 2 sec. C nr. 1091M3 - 1088B2

DOSSIER Projectnr O012 Cabinenr :
Cabinenaam TS Sint-Amandsberg
Plan nr. : BA_VH01_P_N_01 - Dakenplan
Nieuwe Toestand

Datum : 12.12.2025 Schaal : zoals aangeduid
Formaat : A1

Project status :
VOOR OMGEVINGSVERGUNNING