
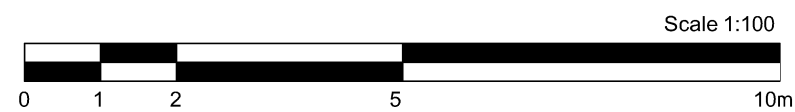
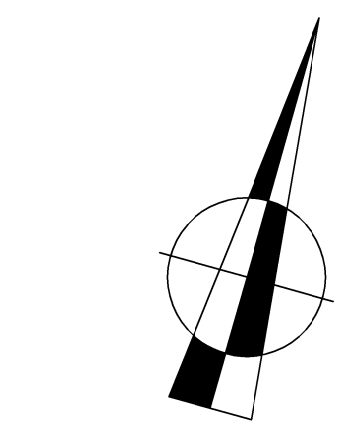


ZIE BIJZONDERE
VOORWAARDE(N)

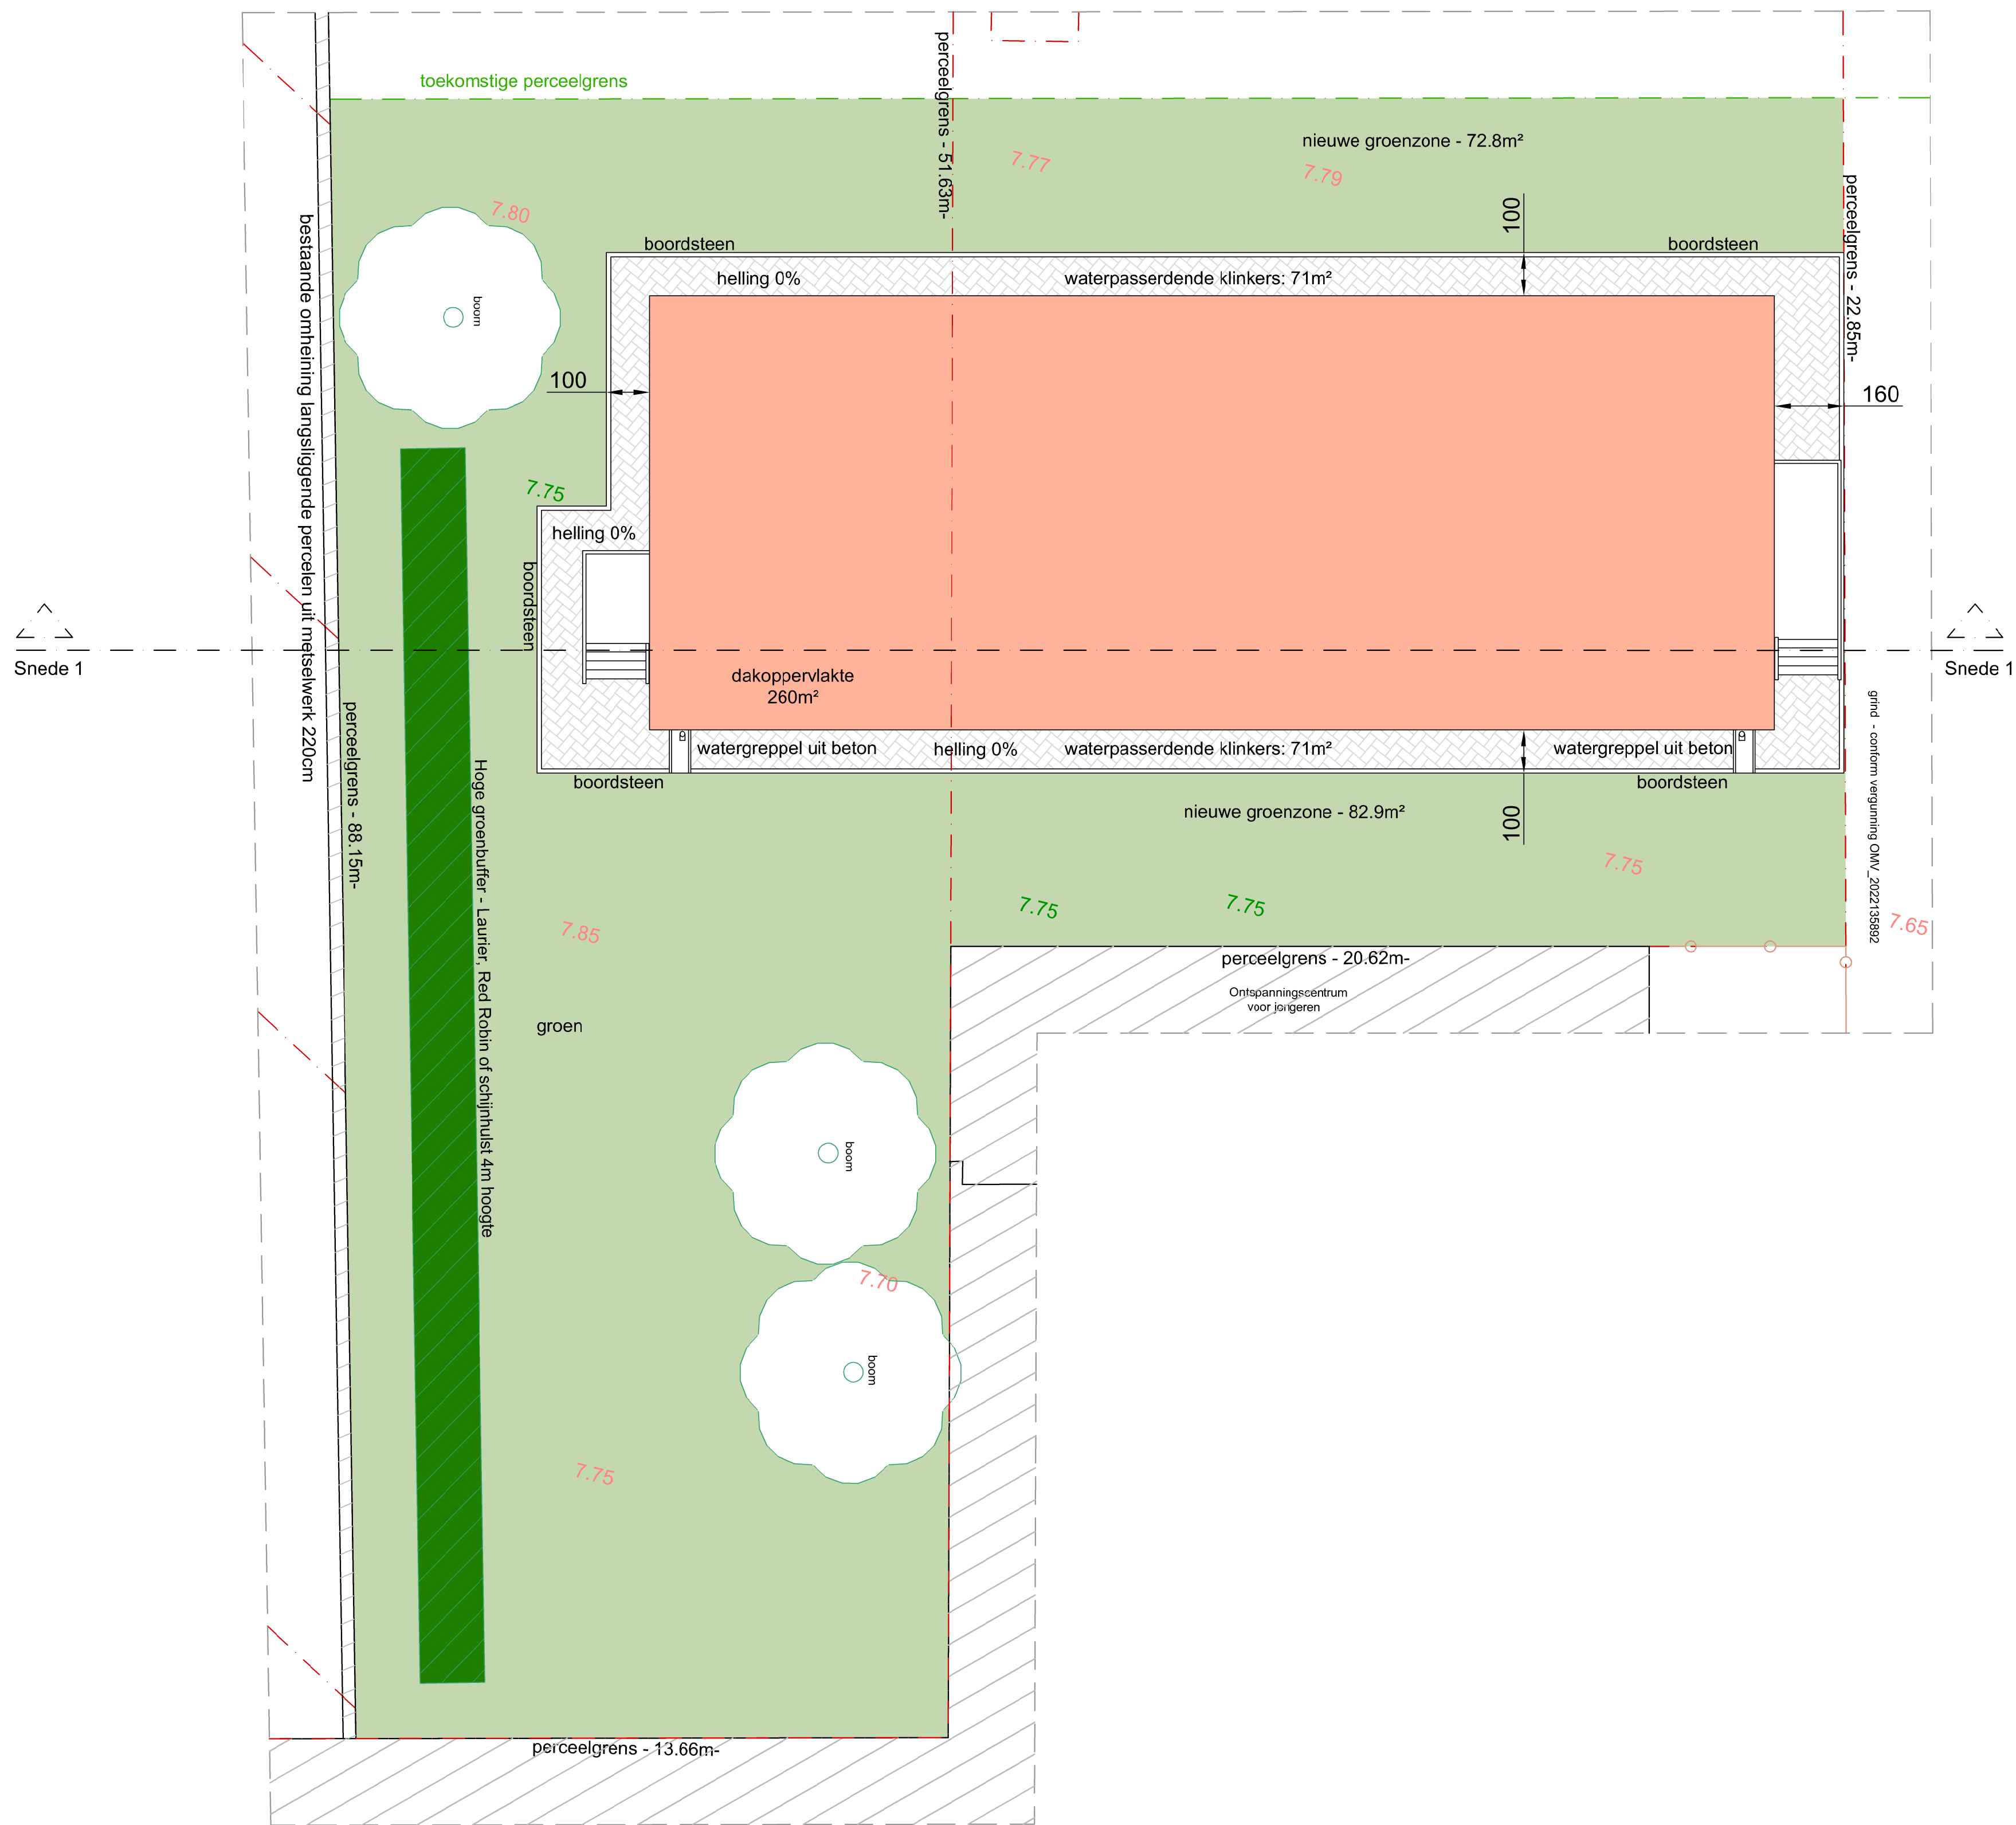

LIGGING Dendermondssteenweg
9040 Gent
Afd 2 sec. C nr. 1091M3 - 1088B2

Projectnr : O012 Cabinenr :
Cabinenaam : TS Sint-Amandsberg

DOSSIER Plan nr. : BA_VH02_P_N_01_verharding nieuwe toestand

Datum : 12.12.2025 Schaal : zoals aangeduid
Formaat : A1

Project status :
VOOR OMGEVINGSVERGUNNING