
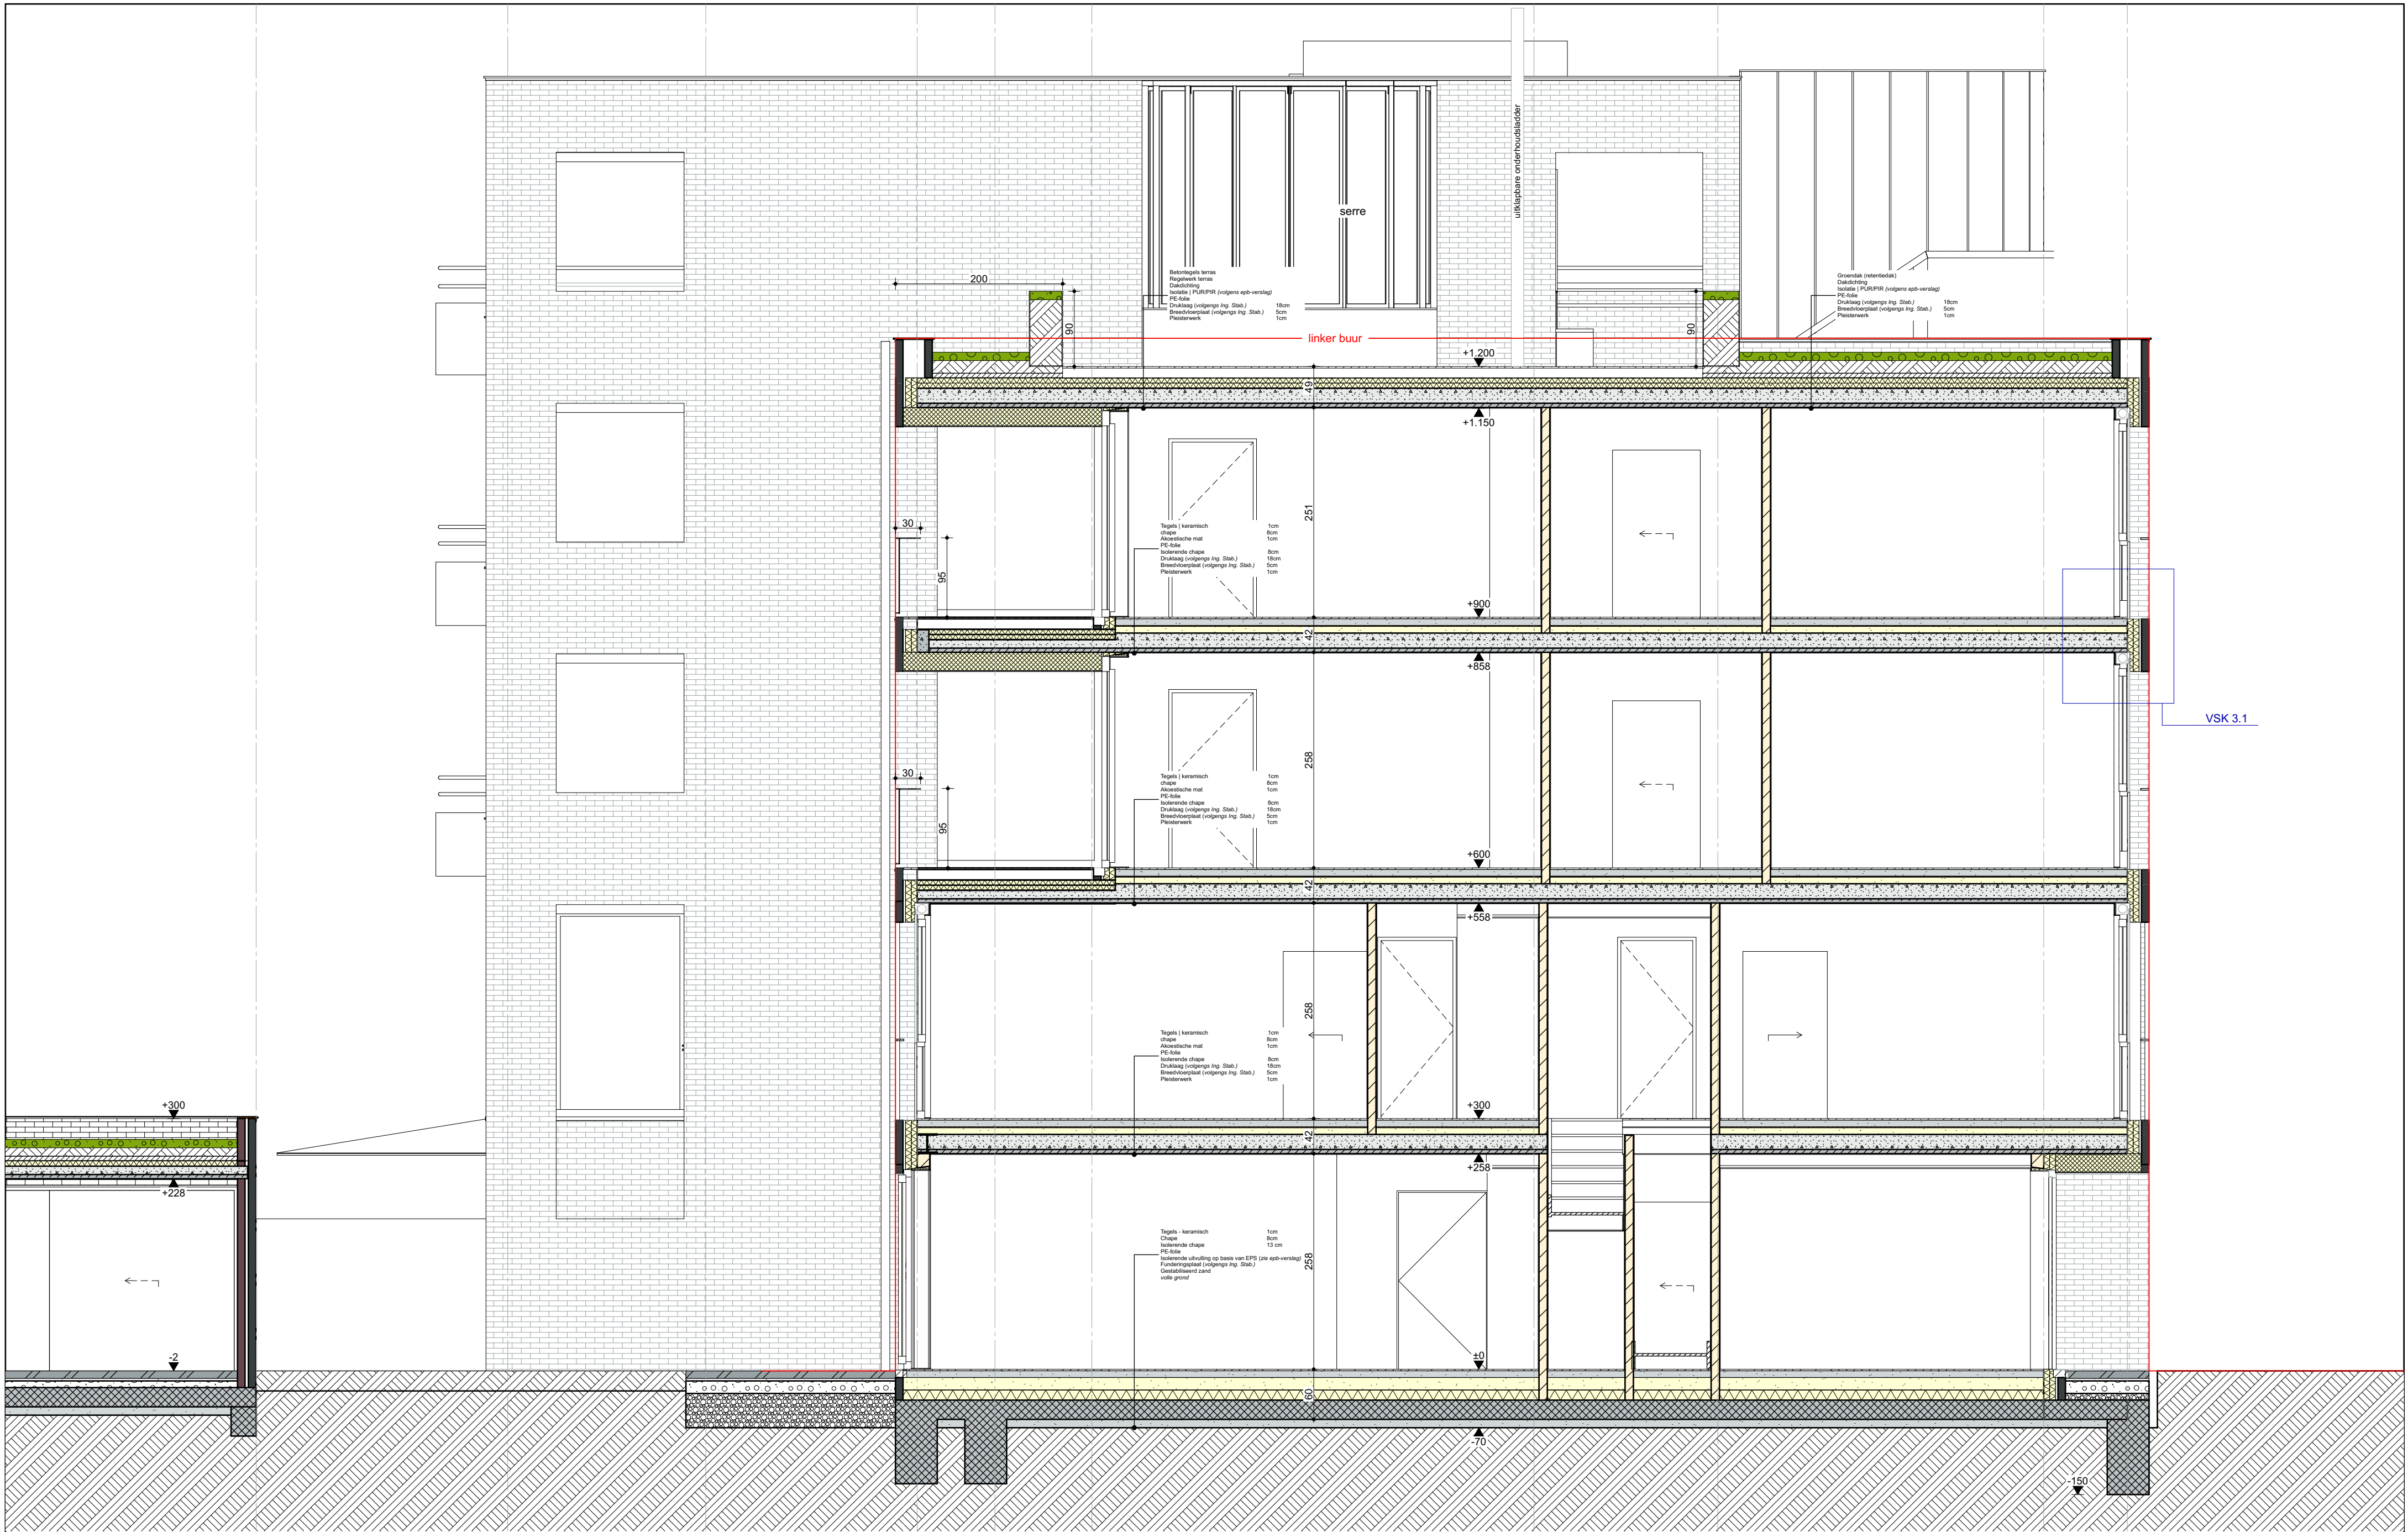


8
Doorsnede K-K NT

**ZIE BIJZONDERE
VOORWAARDE(N)**

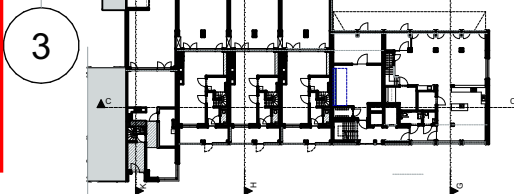

Doorsnede K-K, Inplantingsplan NT, VSK 3.1 Detail 1:50, 1:1000, 1:5	tim peeters architecten + VOLT
Projectnaam	661_SAW Meulestede
Opdrachtgever	Thuispunt Gent bv Lange Steenstraat 54 9000 Gent T: 09 235 99 90
Architect	VOLT architecten bv Burggravenlaan 264/101 9000 Gent T: 09 219 00 74 Tim peeters architecten Harmoniestraat 25 9050 Ledeborg T: 09 256 10 57