


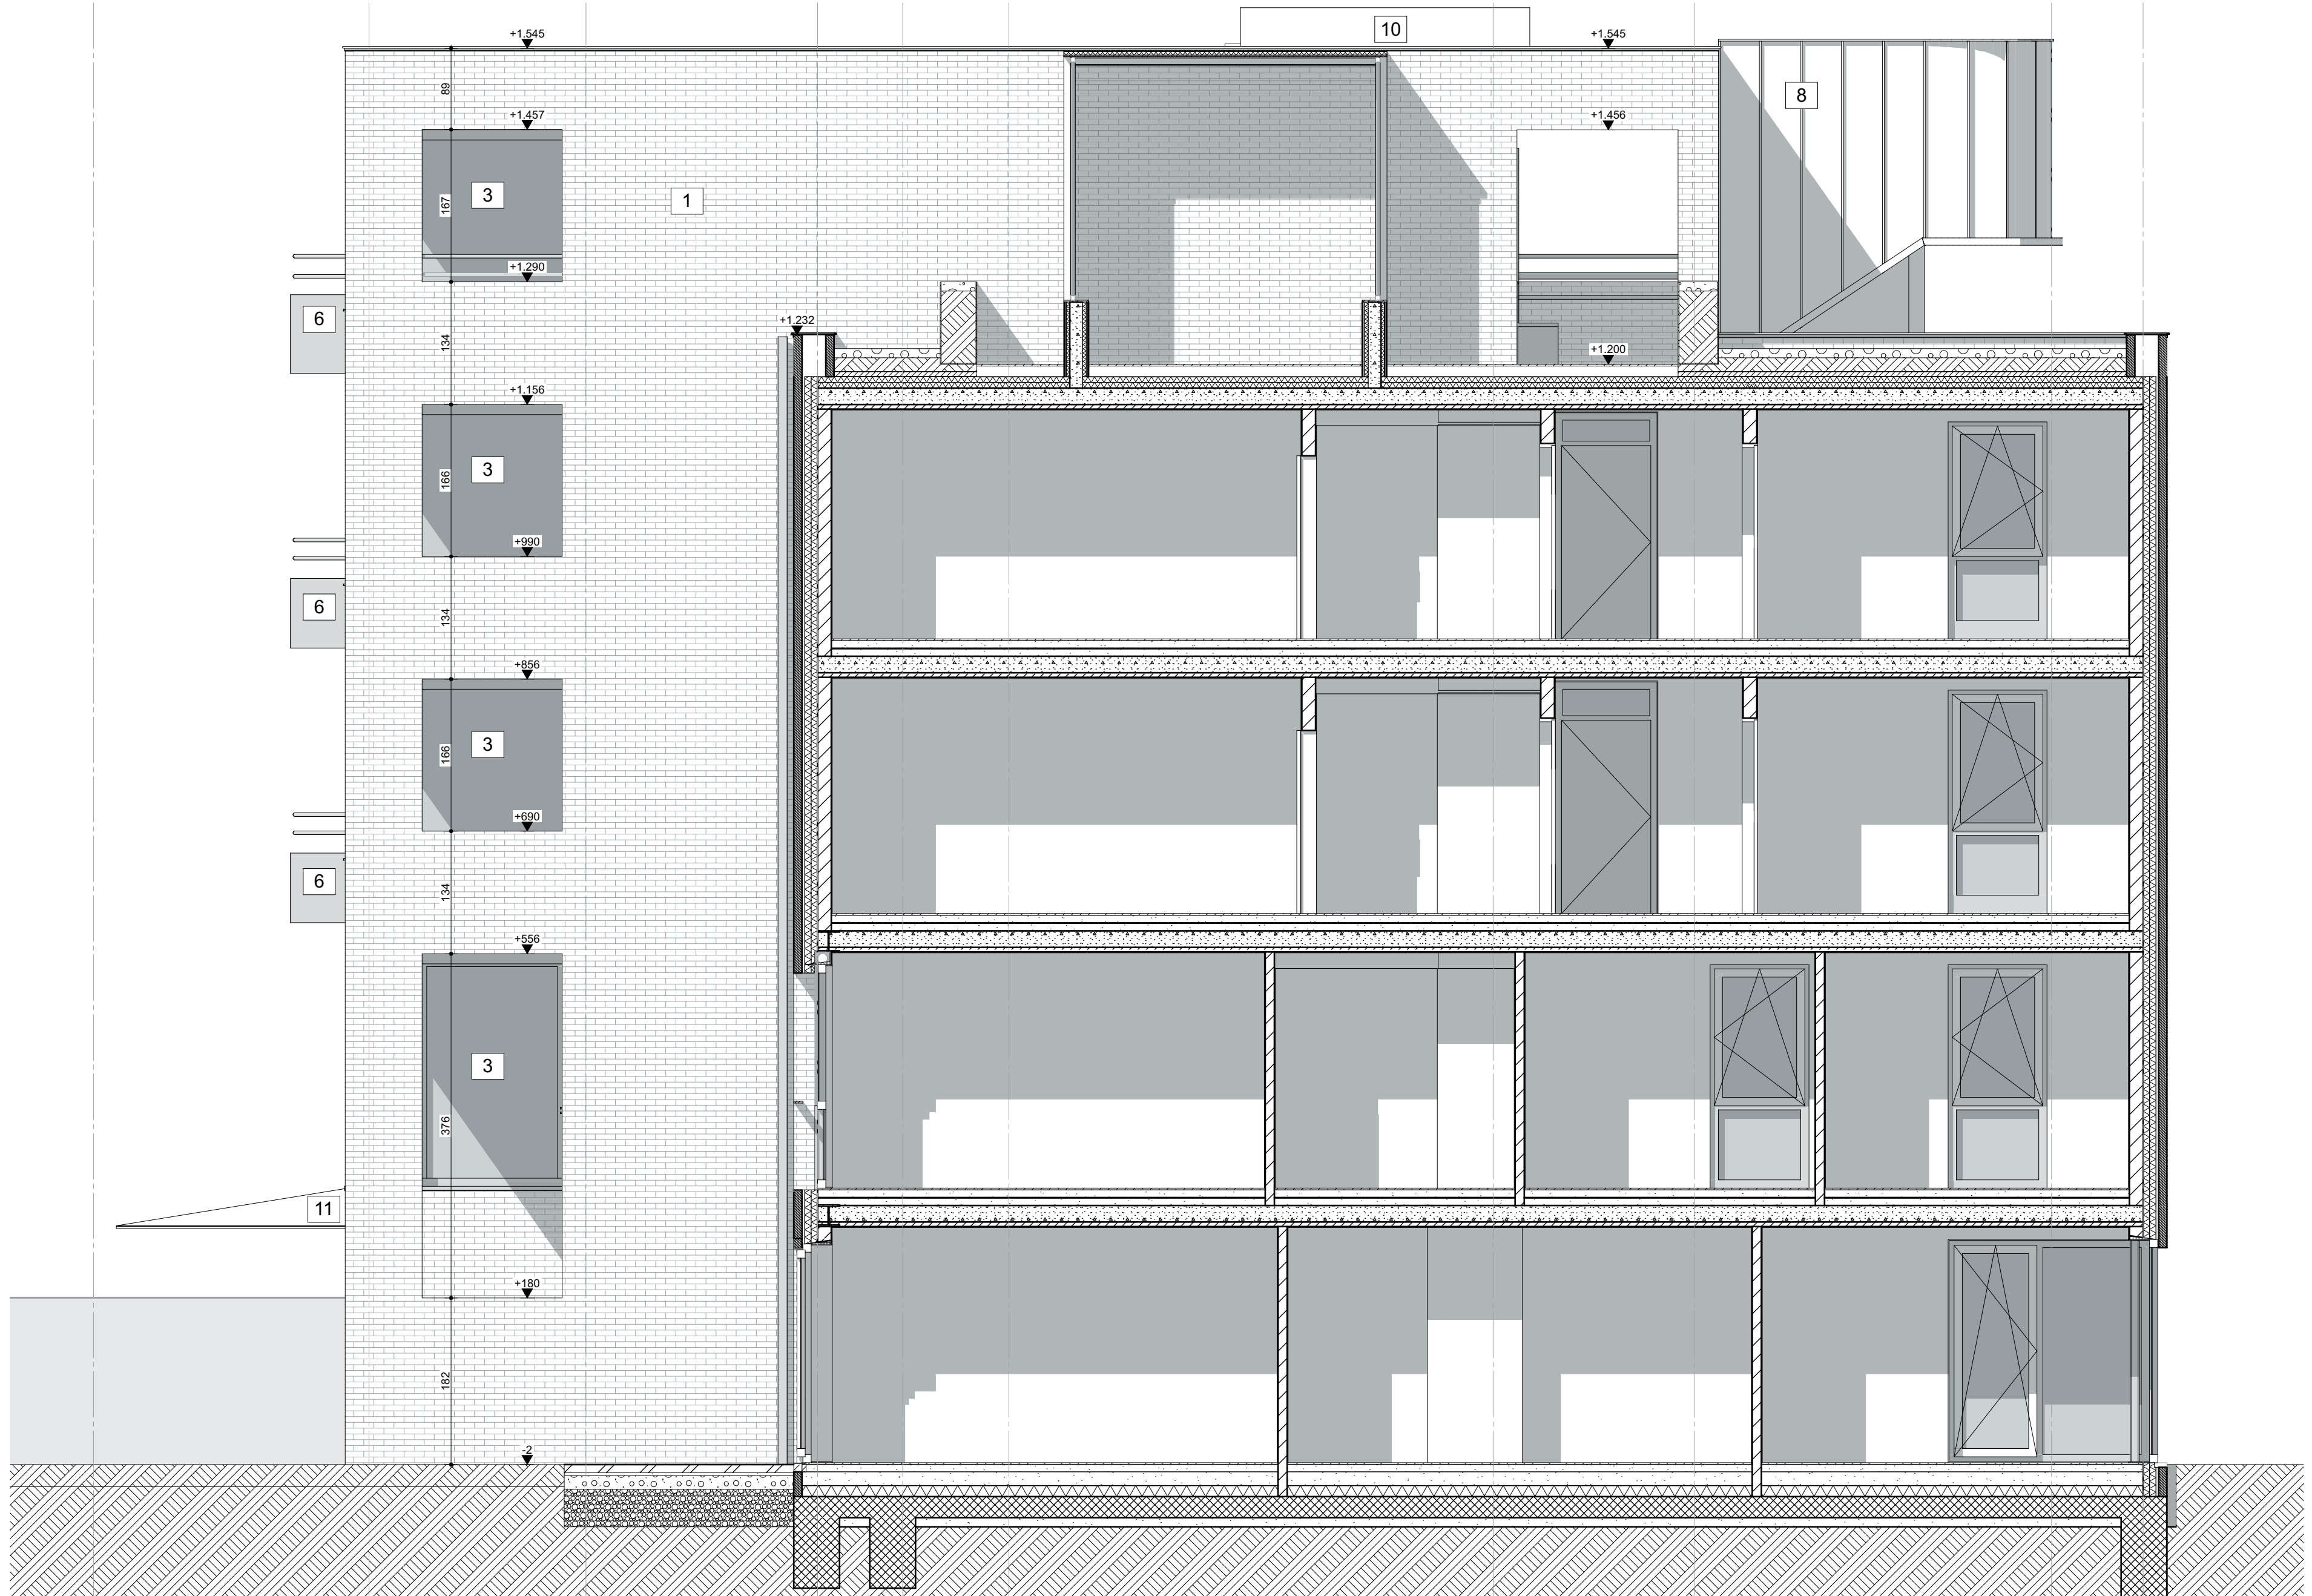

**ZIE BIJZONDERE  
VOORWAARDE(N)**

|                      |   |                                   |
|----------------------|---|-----------------------------------|
| Linkergevel NT, 1:50 |   | tim peeters<br>architecten + VOLT |
| Projectnaam          | 661_SAW Meulestede   |                                   |
| Opdrachtgever        | Thuispunt Gent bv   Lange Steenstraat 54   9000 Gent   09 235 99 90                                                                                         |                                   |
| Architect            | VOLT architecten bv   Burggravenlaan 264/101   9000 Gent   T: 09 219 00 74<br>Tim peeters architecten   Harmoniestraat 25   9050 Ledeberg   T: 09 256 10 57 |                                   |