


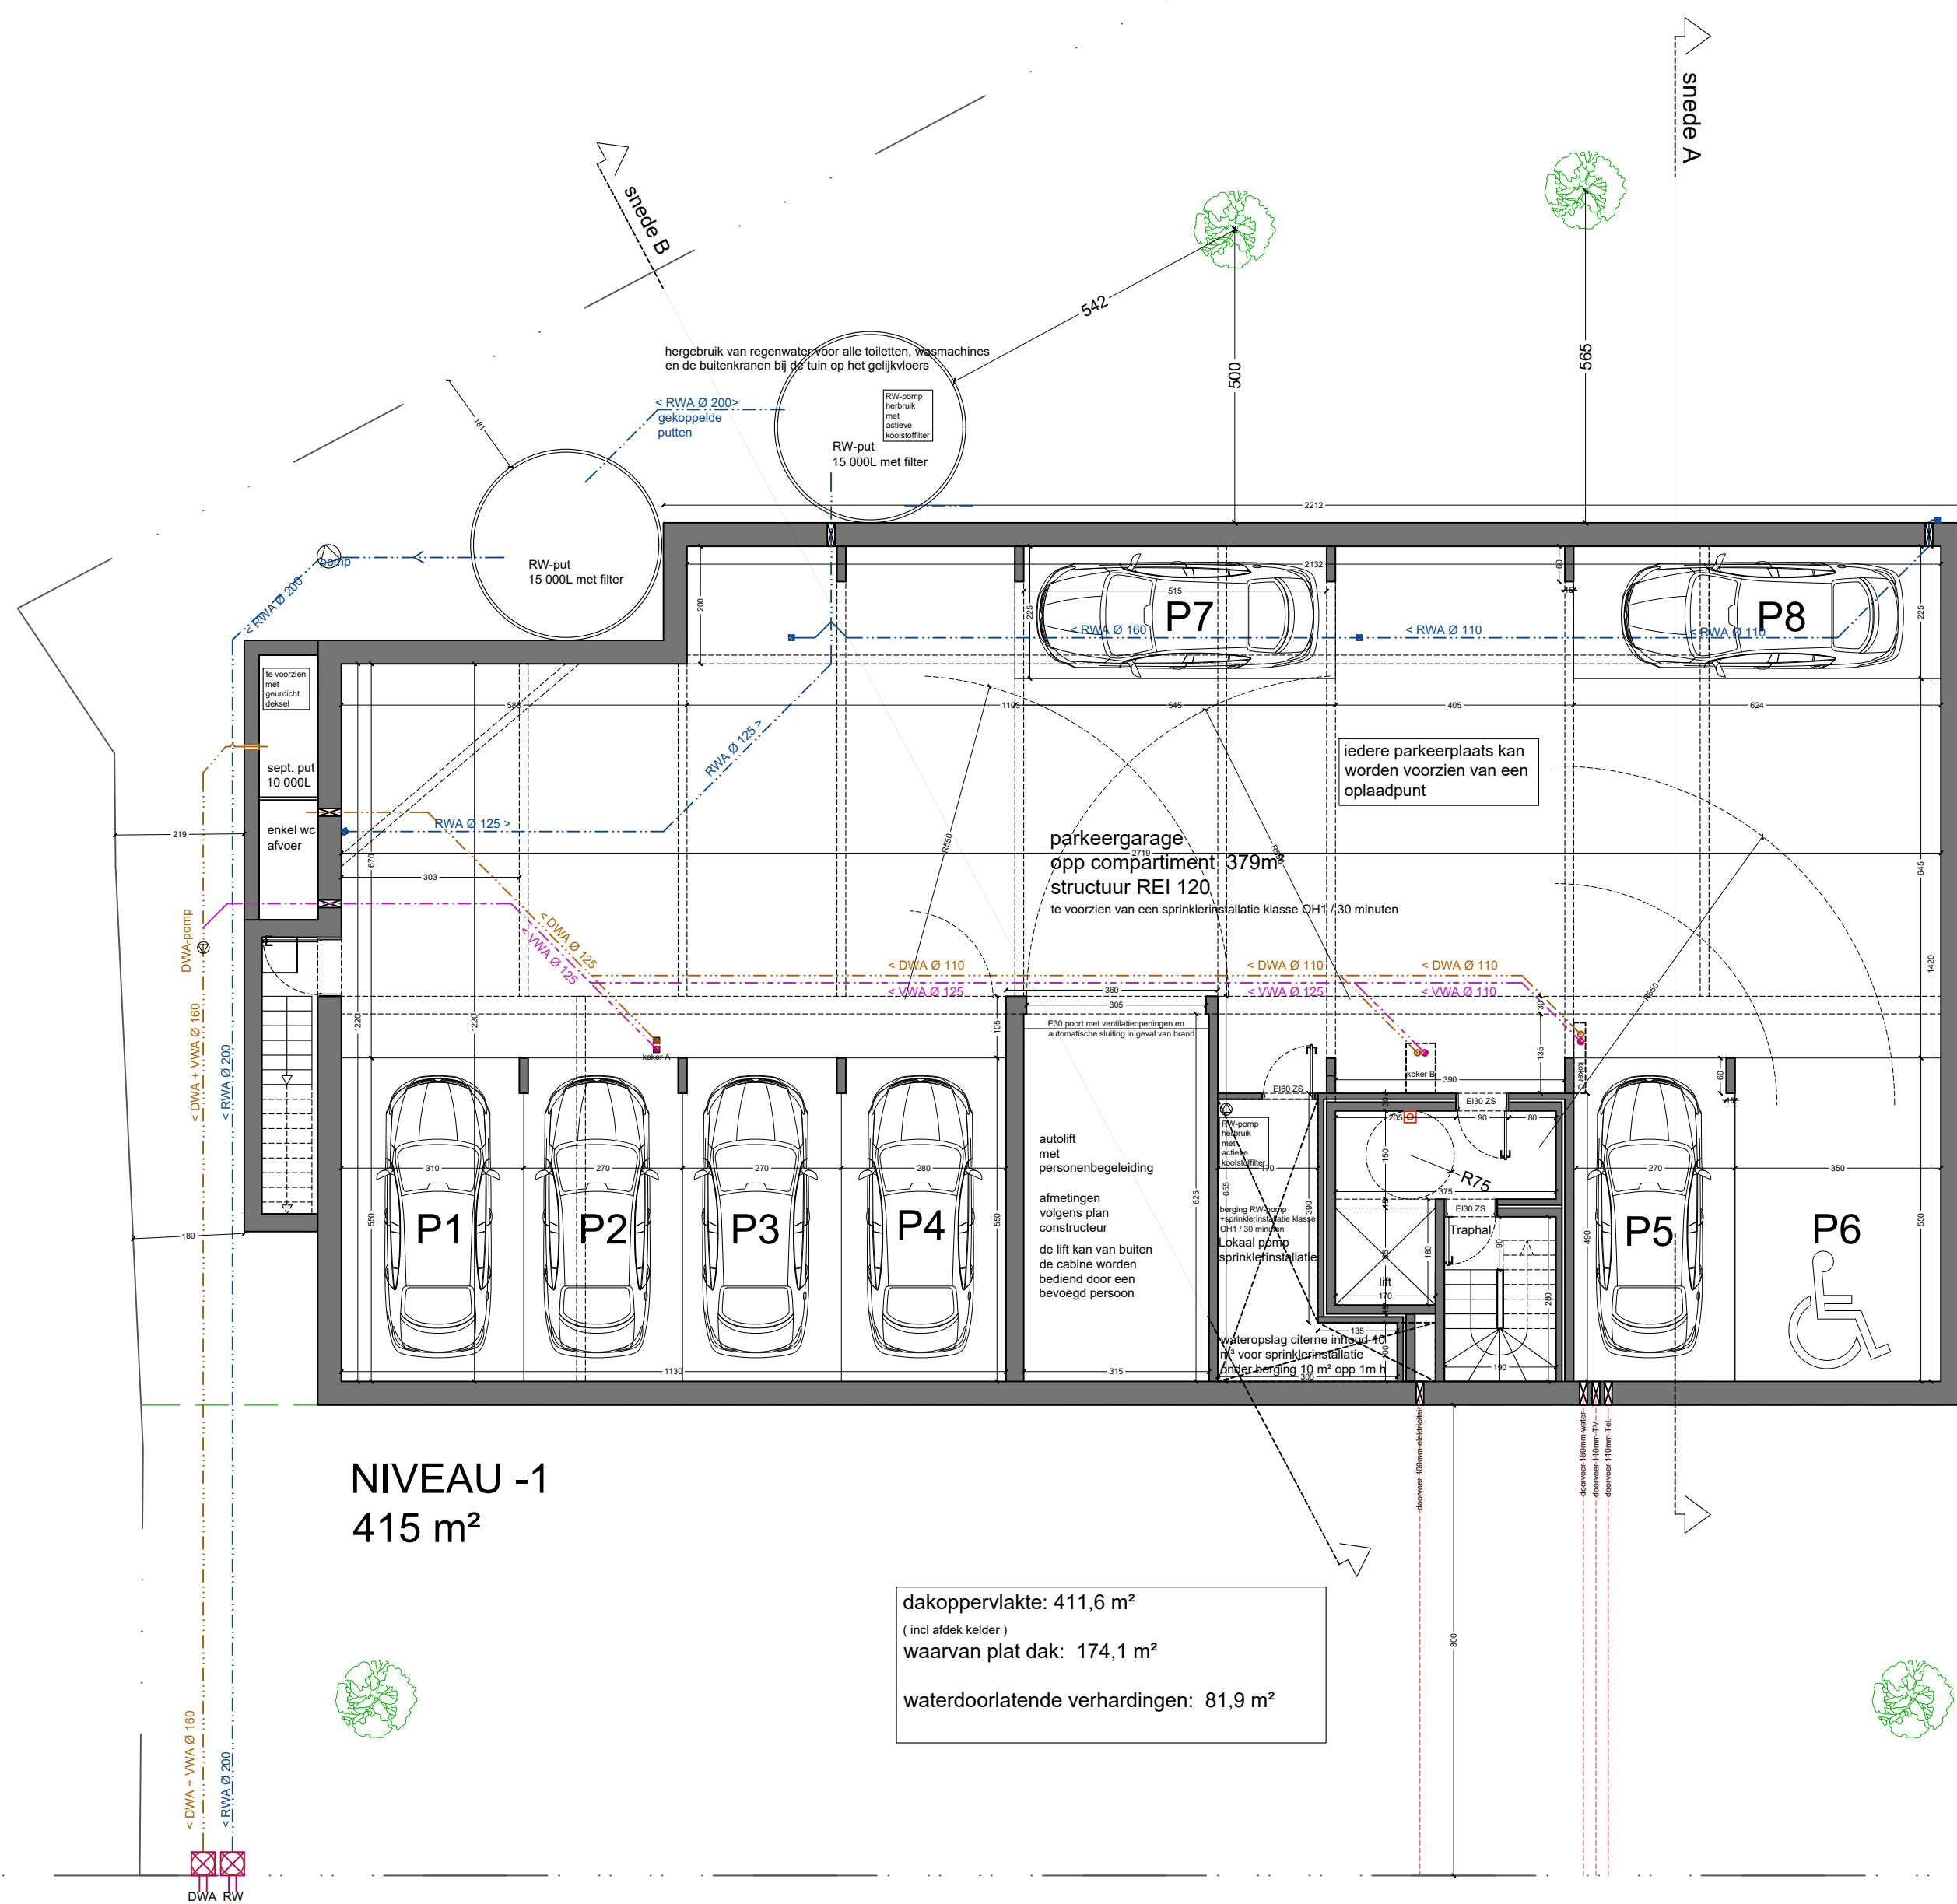

NIVEAU -1
415 m²

dakoppervlakte: 411,6 m²
(incl afdek kelder)
waarvan plat dak: 174,1 m²

waterdoorlatende verhardingen: 81,9 m²