


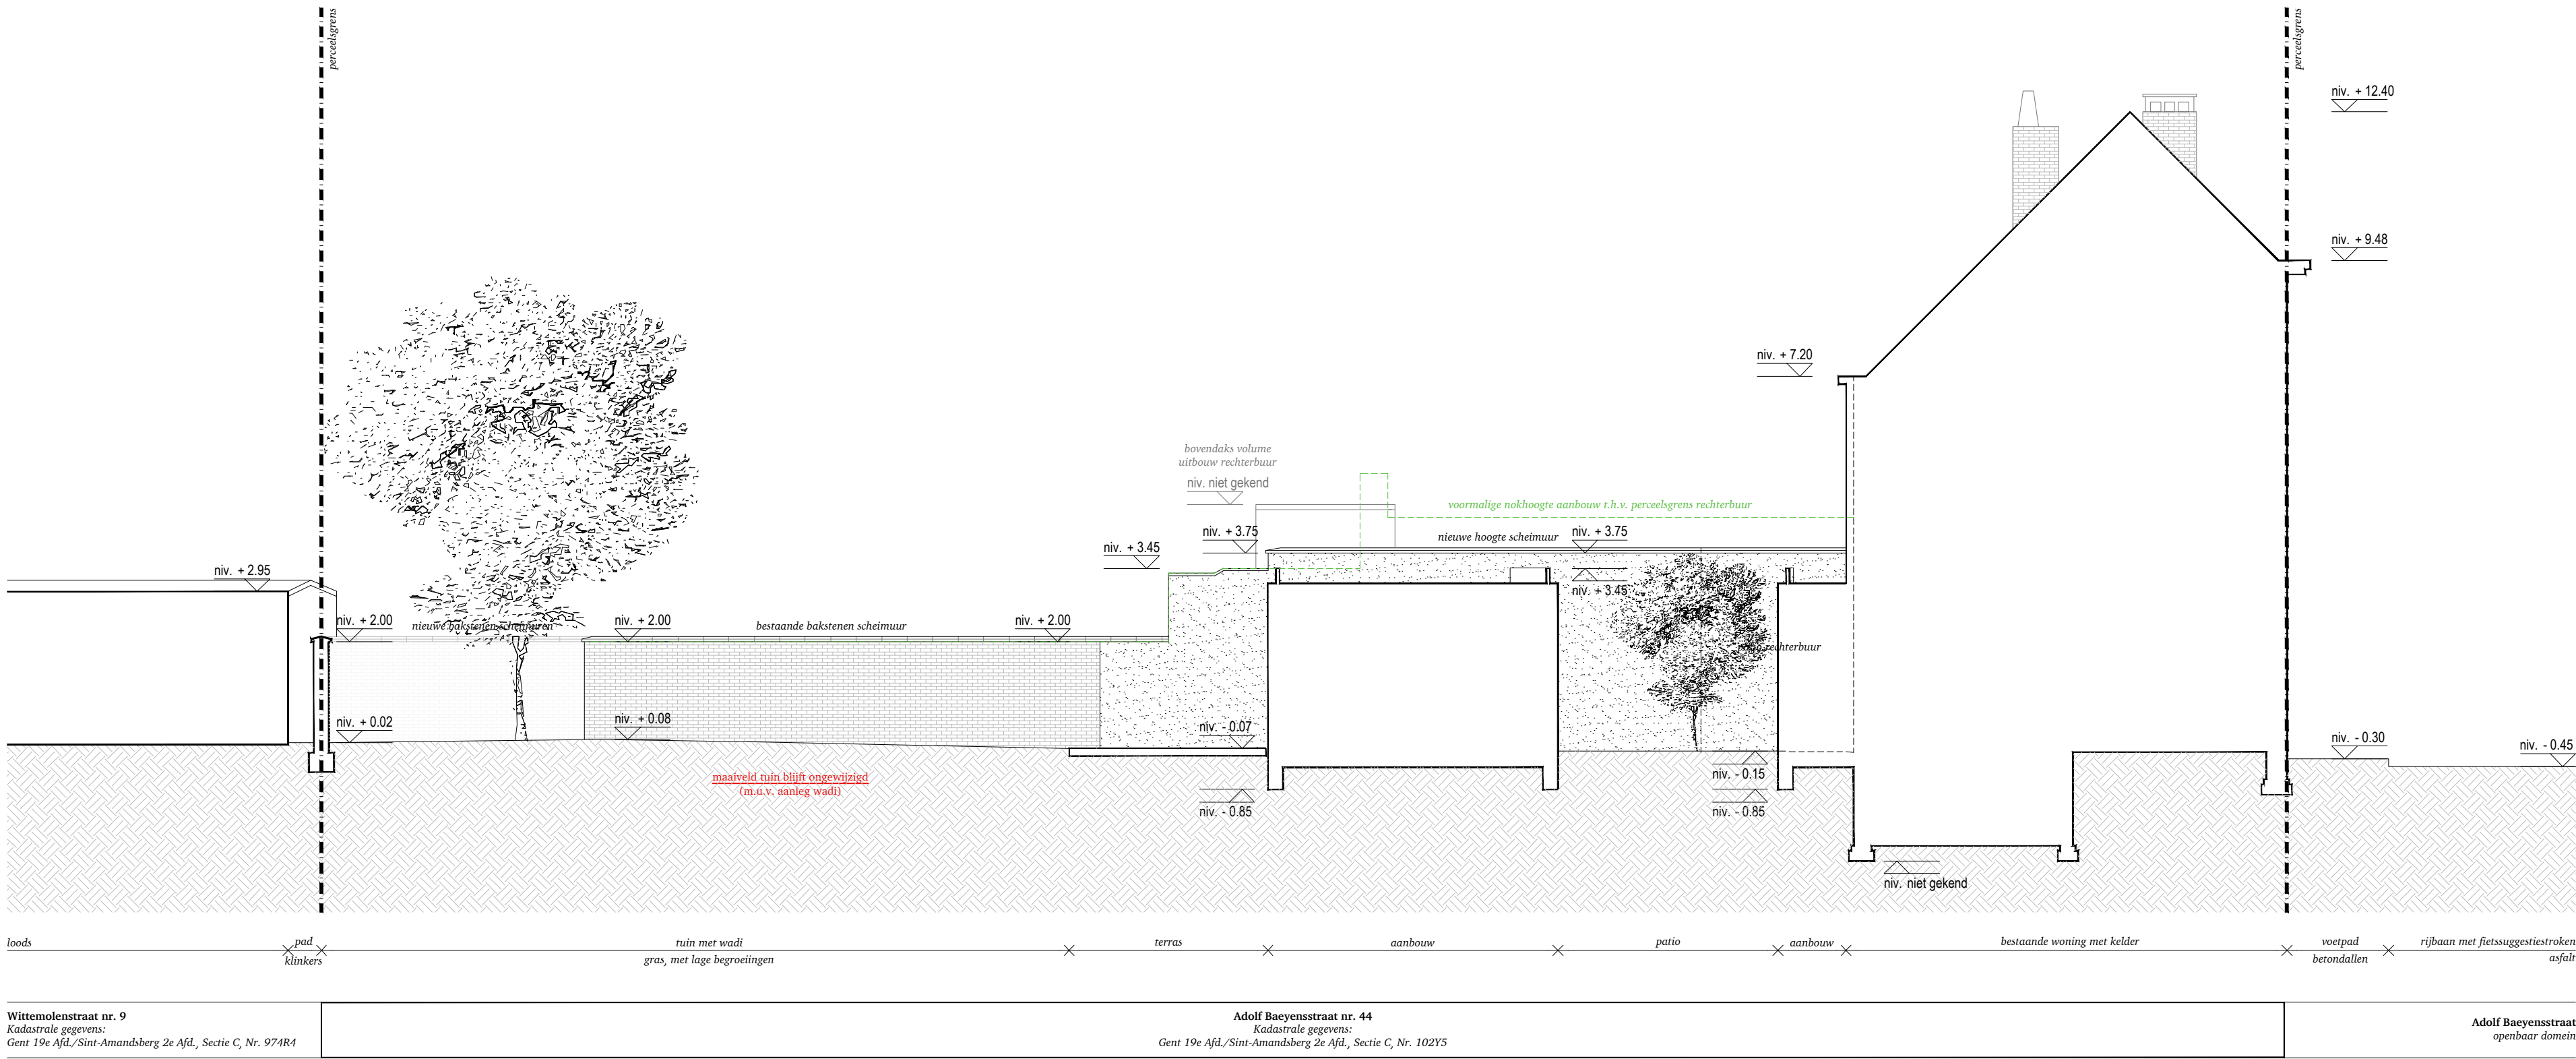

Wittemolenstraat nr. 9
Kadastrale gegevens:
Gent 19e Afd./Sint-Amandsberg 2e Afd., Sectie C, Nr. 974R4

Adolf Baeyensstraat nr. 44
Kadastrale gegevens:
Gent 19e Afd./Sint-Amandsberg 2e Afd., Sectie C, Nr. 102Y5

Adolf Baeyensstraat
openbaar domein

ZIE BIJZONDERE
VOORWAARDE(N)