


ZIE BIJZONDERE
VOORWAARDEN

contour van het gelijkvloers

maakt geen deel uit v/h project

aanpalende bebouwing

■ stalen structuur

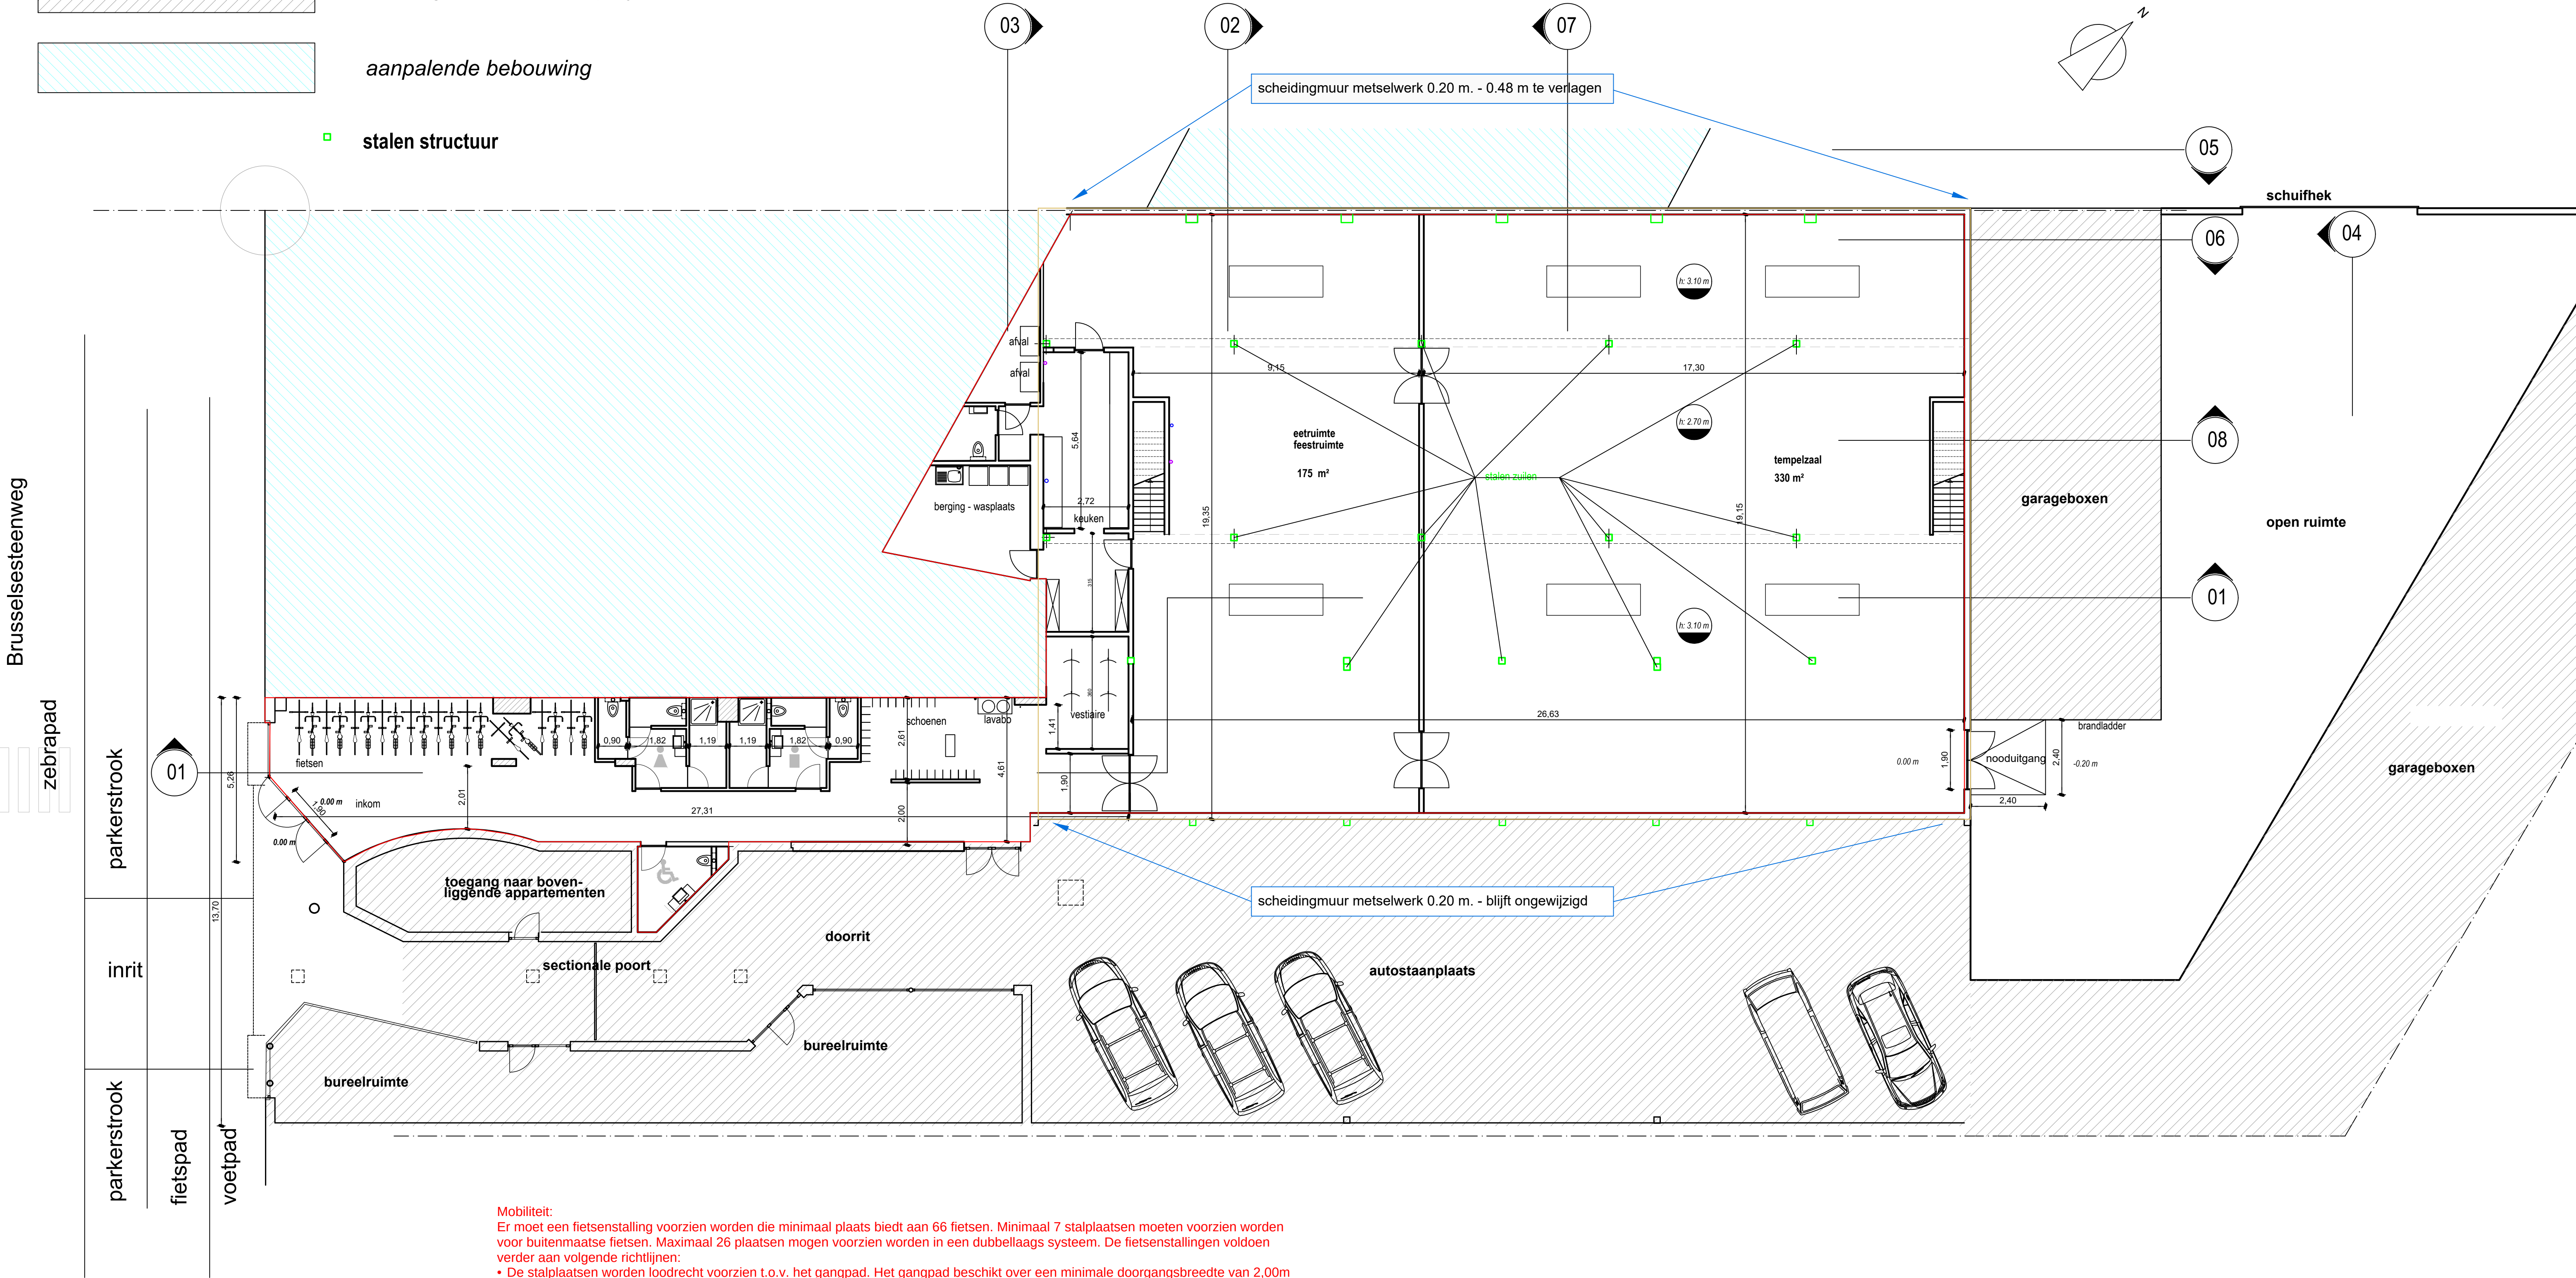

Mobiliteit:
Er moet een fietsenstalling voorzien worden die minimaal plaats biedt aan 66 fietsen. Minimaal 7 stalplaatsen moeten voorzien worden voor buitenmaatse fietsen. Maximaal 26 plaatsen mogen voorzien worden in een dubbellaags systeem. De fietsenstallingen voldoen verder aan volgende richtlijnen:

- De stalplaatsen worden loodrecht voorzien t.o.v. het gangpad. Het gangpad beschikt over een minimale doorgangsbreedte van 2,00m in het geval van enkellaagse en buitenmaatse fietsenstalplaatsen en 2,65m ter hoogte van dubbellaagse stalplaatsen.
- De as-op-as-afstand tussen de stalplaatsen bedraagt minimaal 75cm als de fietsen gestald worden op één niveau (enkellaags of dubbellaags) en 50cm indien ze gestald worden in een hoog-laagsysteem (enkellaags of dubbellaags). De stalplaatsen beschikken over een minimale diepte van 2,00m.
- De stalplaatsen voor buitenmaatse fietsen worden gestald op één niveau gelijk met het vloerpeil en beschikken over een minimale breedte van 1m en een diepte van 2,50m.
- De stalplaatsen moeten vlot toegankelijk zijn vanaf de straatzijde en eventuele deuren moeten daarbij beschikken over een minimale netto doorgangsbreedte van 1,10m.